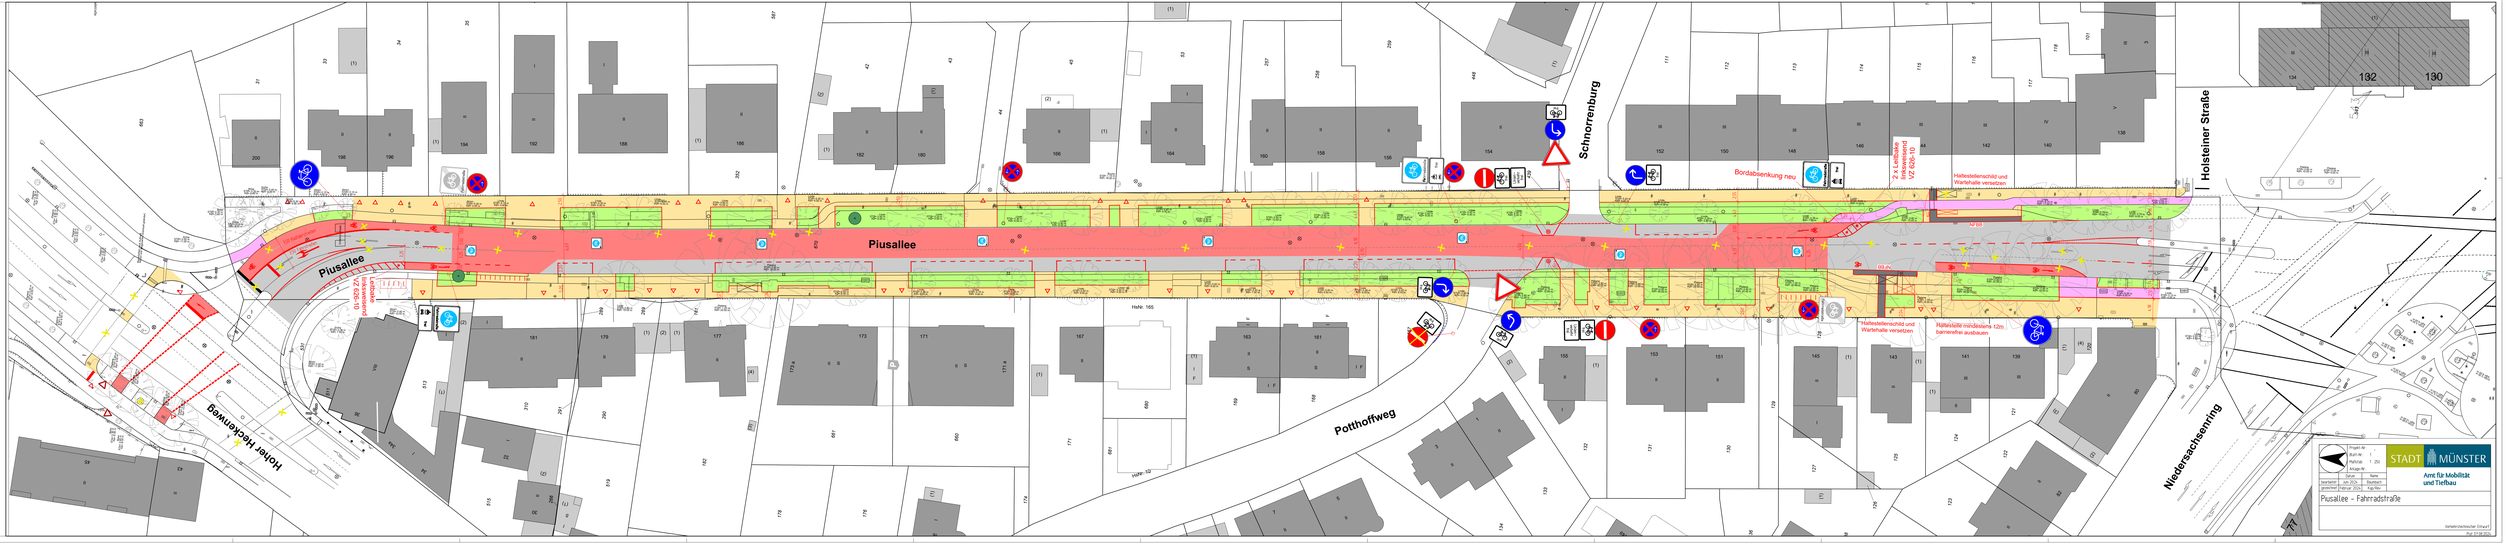
Piusallee
Piusallee
Schnorrenburg
Holsteiner Straße
Potthoffweg
Niedersachsenring
Hohler Heckenweg
Bordabsenkung neu
2 x Leitbake Verkehrszeichen VZ 625-10
Haltestellenschild und Wartehalle versetzen
Haltestellenschild und Wartehalle versetzen
Haltestelle mindestens 12m barrierefrei ausbauen
Leitbake Verkehrszeichen VZ 625-10
Hafe. 165
Hafe. 102
132
130
Maßstab 1:20
Stand: Jan 2024
gezeichnet Februar 2024
Name Bearbeiter
Kpt/Rd
STADT MÜNSTER
Amt für Mobilität und Tiefbau
Piusallee – Fahrradstraße
Verkehrstechnischer Entwurf
Rpl 23.08.2024