






a	04.10.2024	Suhre	Zusammenlegung der Gruppenräume	0888	P-13614	ENTWURFSPLANUNG
Index	Datum	Name	Art der Änderung	Standortnummer	Projektnummer	Planphase
				E/00	Erdgeschoss	<b>STADT MÜNSTER</b> Amt für Immobilienmanagement
				Planart/Bauteil	Planinhalt	
1:100	26.09.2024	04.10.2024		Maßstab	Erstellung	Index
0888_EAE - Neubau Bernings Kotten/01_HOCHBAU						
Projektverzeichnis						
EAE 2024-10-10 Entwurf.pla						
Projektdatei						
888-E-00_A-GRR_EG_2024-100-a						
Planbezeichnung						
Suhre	Suhre					
Zeichnung	Architektur und Projektsteuerung					
Zeichnung	Bauen im Bestand					
Projektleitung	Koops / Wenzel					
Krietemeyer	Fachstellenleitung / Abteilungsleitung					
Amtsleitung						
				NEUBAU EINER STÄDTISCHEN ERSTAUFNAHMEEINRICHTUNG FÜR FLÜCHTLINGE		
				BERNINGS KOTTEN 48161 MÜNSTER		

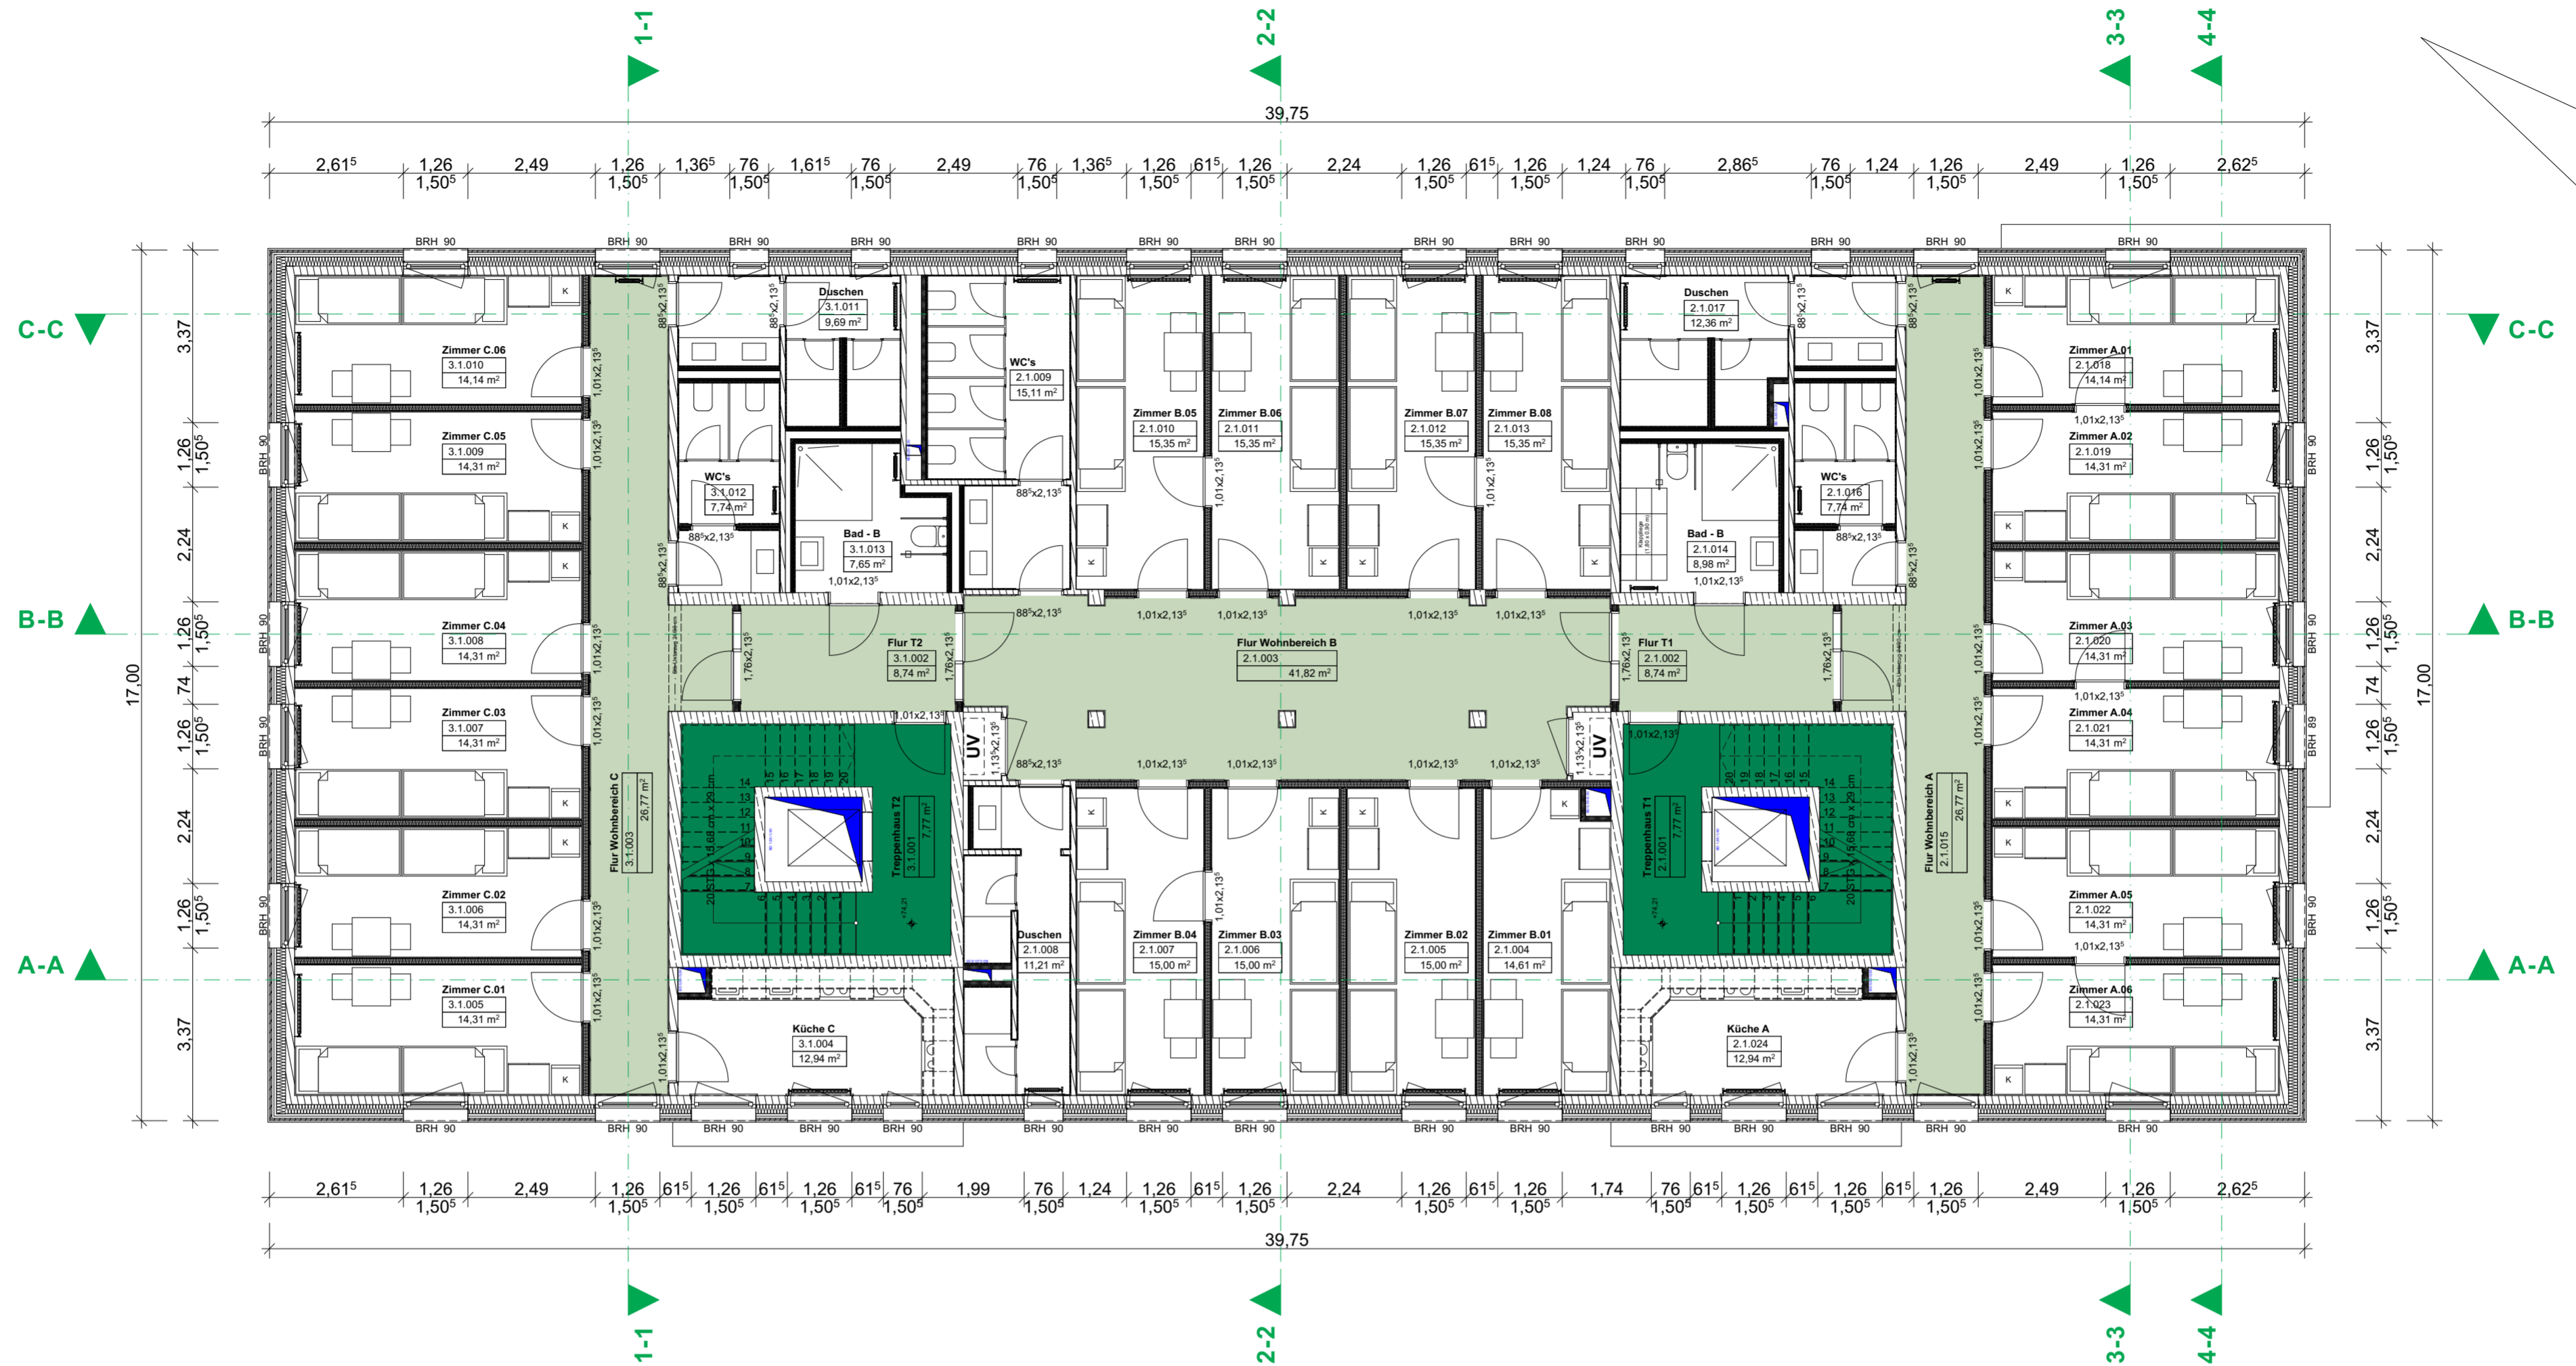

a	04.10.2024	Suhre	Zusammenlegung der Gruppenräume	0888	P-13614	ENTWURFSPLANUNG
Index	Datum	Name	Art der Änderung	Standortnummer	Projektnummer	Planphase
				E/01	1. Obergeschoss	 <b>STADT MÜNSTER</b> Amt für Immobilienmanagement
				Planart/Bauteil	Planinhalt	
1:100	26.09.2024	a	04.10.2024	Maßstab	Erstellung	Index
0888_EAE - Neubau Bernings Kotten/01_HOCHBAU						
Projektverzeichnis						
EAE 2024-10-10 Entwurf.pla						
Projektdatei						
888-E-01_A-GRR_10G-2024-100-a						
Planbezeichnung						
Suhre	Suhre	NEUBAU EINER STÄDTISCHEN ERSTAUFNAHMEEINRICHTUNG FÜR FLÜCHTLINGE				
Zeichnung	Architektur und Projektsteuerung	BERNINGS KOTTEN 48161 MÜNSTER				
Zeichnung	Bauen im Bestand					
Projektleitung	Koops / Wenzel					
	Fachstellenleitung / Abteilungsleitung					
Krietemeyer						
Amtsleitung						

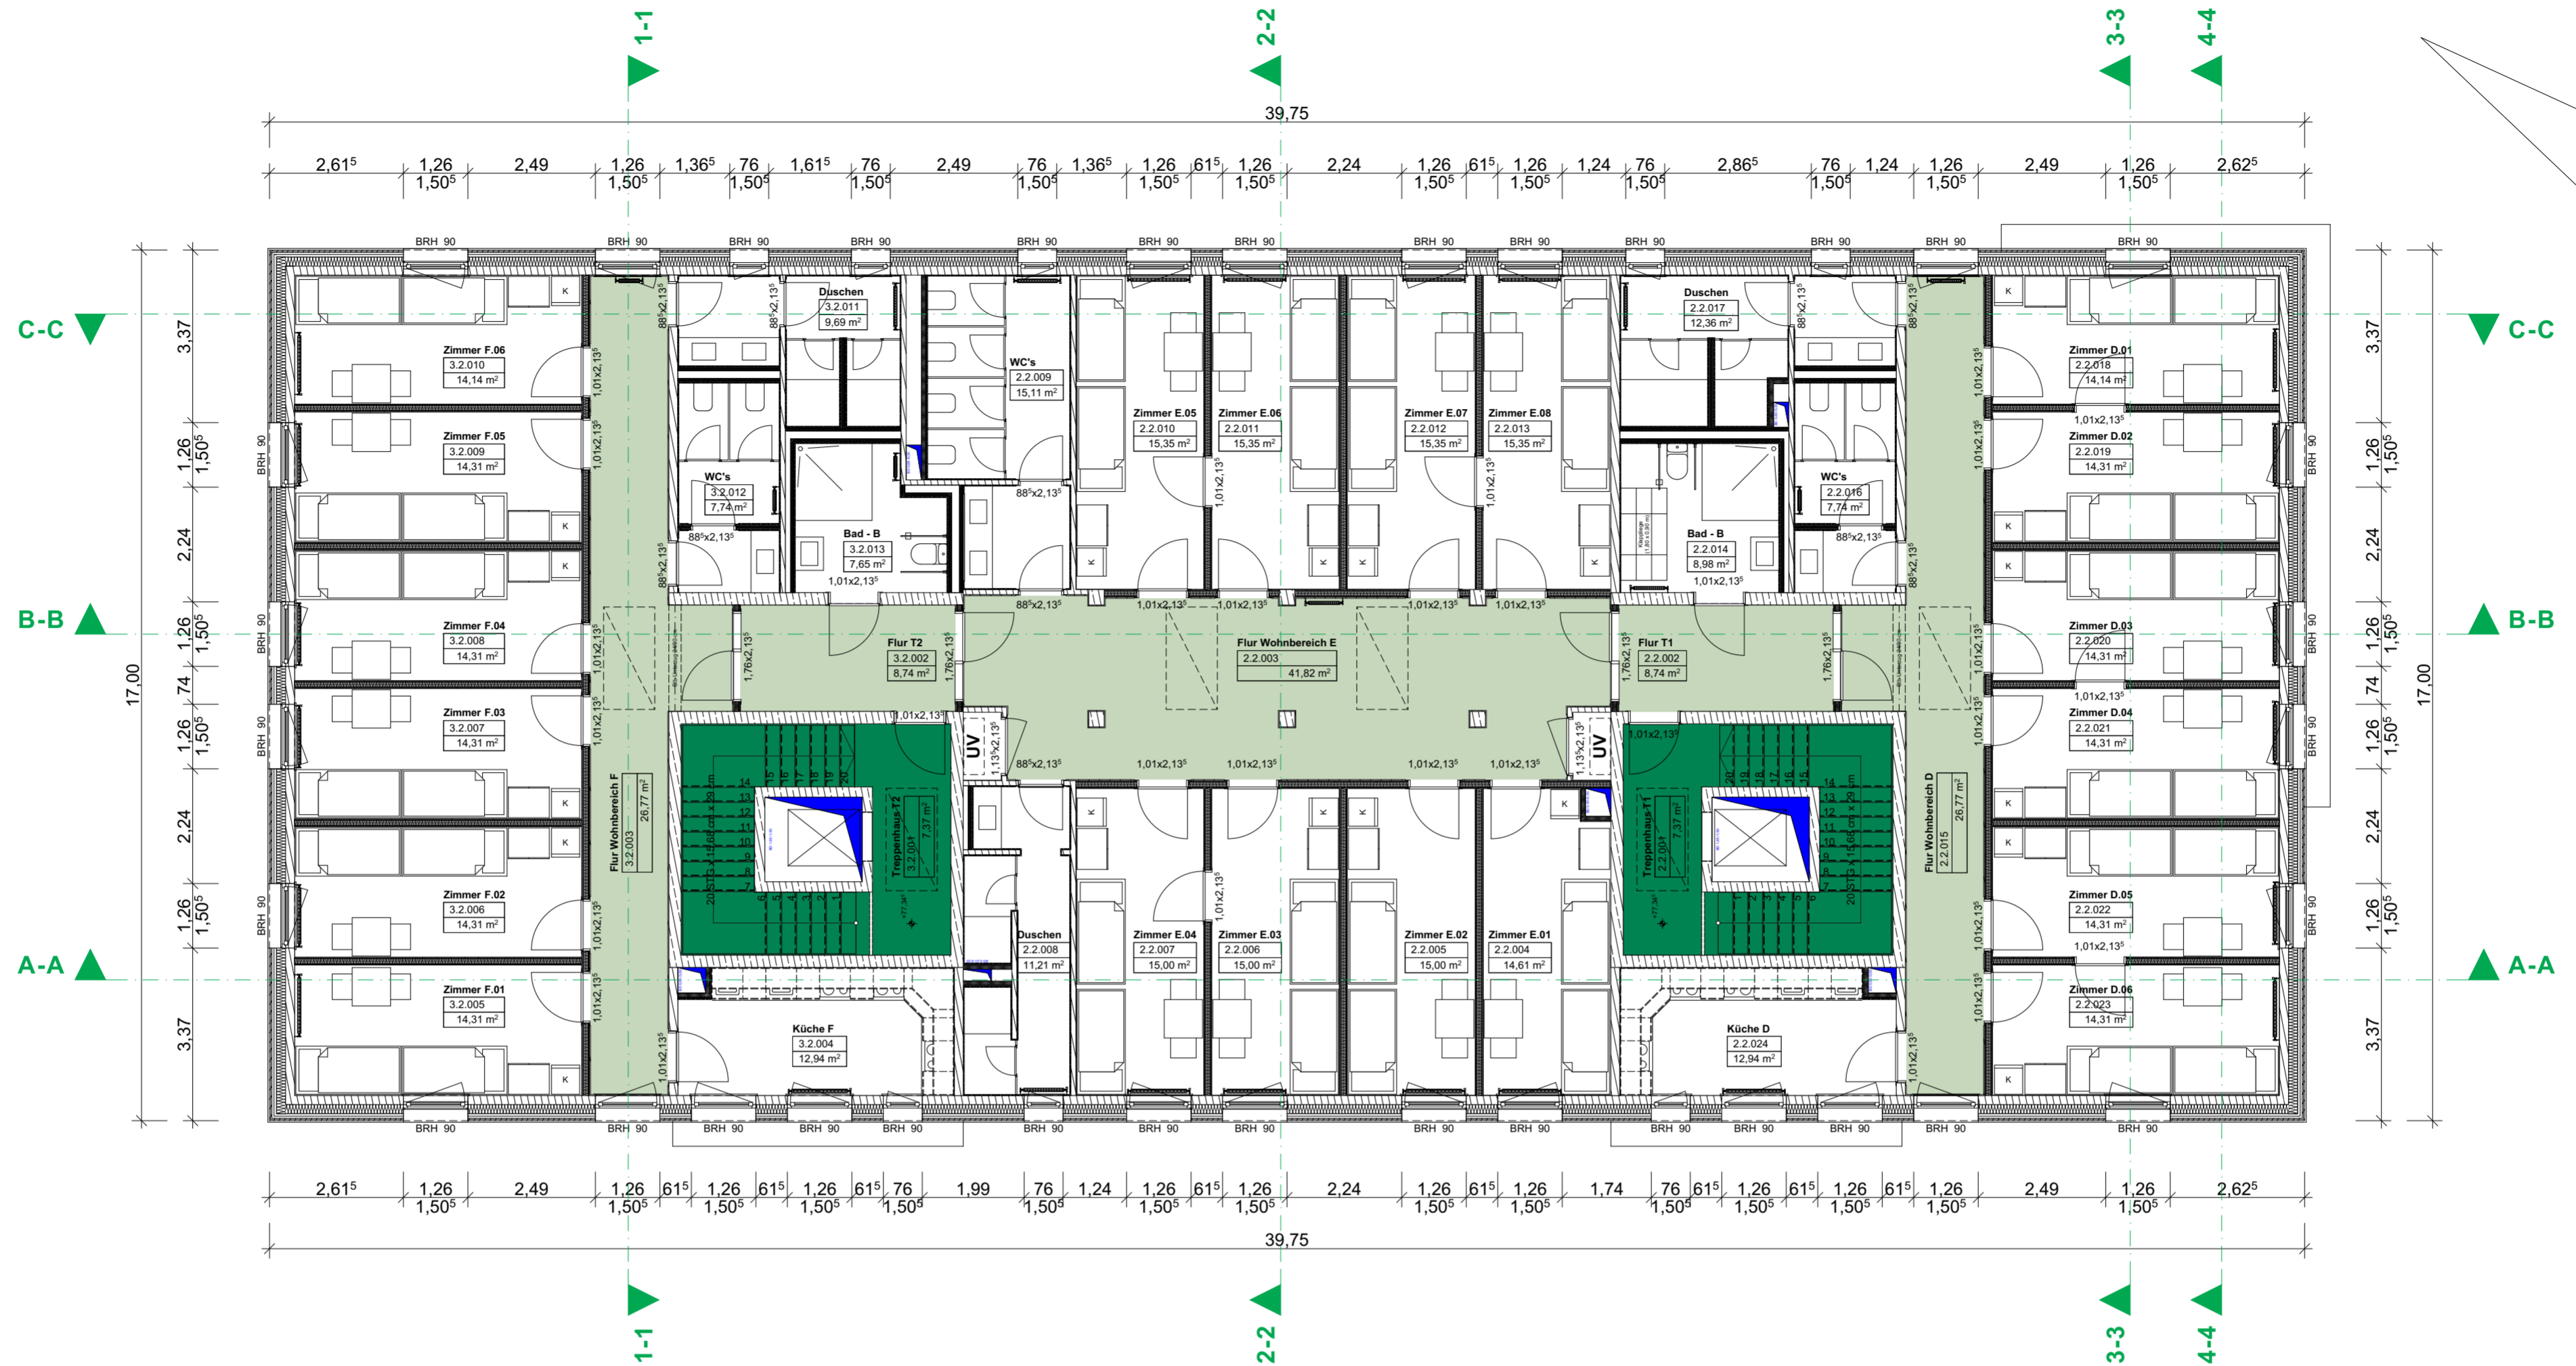

a	04.10.2024	Suhre	Zusammenlegung der Gruppenräume	0888	P-13614	ENTWURFSPLANUNG
Index	Datum	Name	Art der Änderung	Standortnummer	Projektnummer	Planphase
				E/02	2. Obergeschoss	<b>STADT MÜNSTER</b> Amt für Immobilienmanagement
				Planart/Bauteil	Planinhalt	
				1:100	26.09.2024	a 04.10.2024
				Maßstab	Erstellung	Index
0888_EAE - Neubau Bernings Kotten/01_HOCHBAU						
Projektverzeichnis						
EAE 2024-10-10 Entwurf.pla						
Projektdatei						
888-E-02_A-GRR_20G-2024-100-a						
Planbezeichnung						
Suhre			Suhre			
Zeichnung			Architektur und Projektsteuerung			
Zeichnung			Bauen im Bestand			
Projektleitung			Koops / Wenzel			
			Fachstellenleitung / Abteilungsleitung			
Krietemeyer						
Amtsleitung						
				NEUBAU EINER STÄDTISCHEN ERSTAUFNAHMEEINRICHTUNG FÜR FLÜCHTLINGE		
				BERNINGS KOTTEN 48161 MÜNSTER		

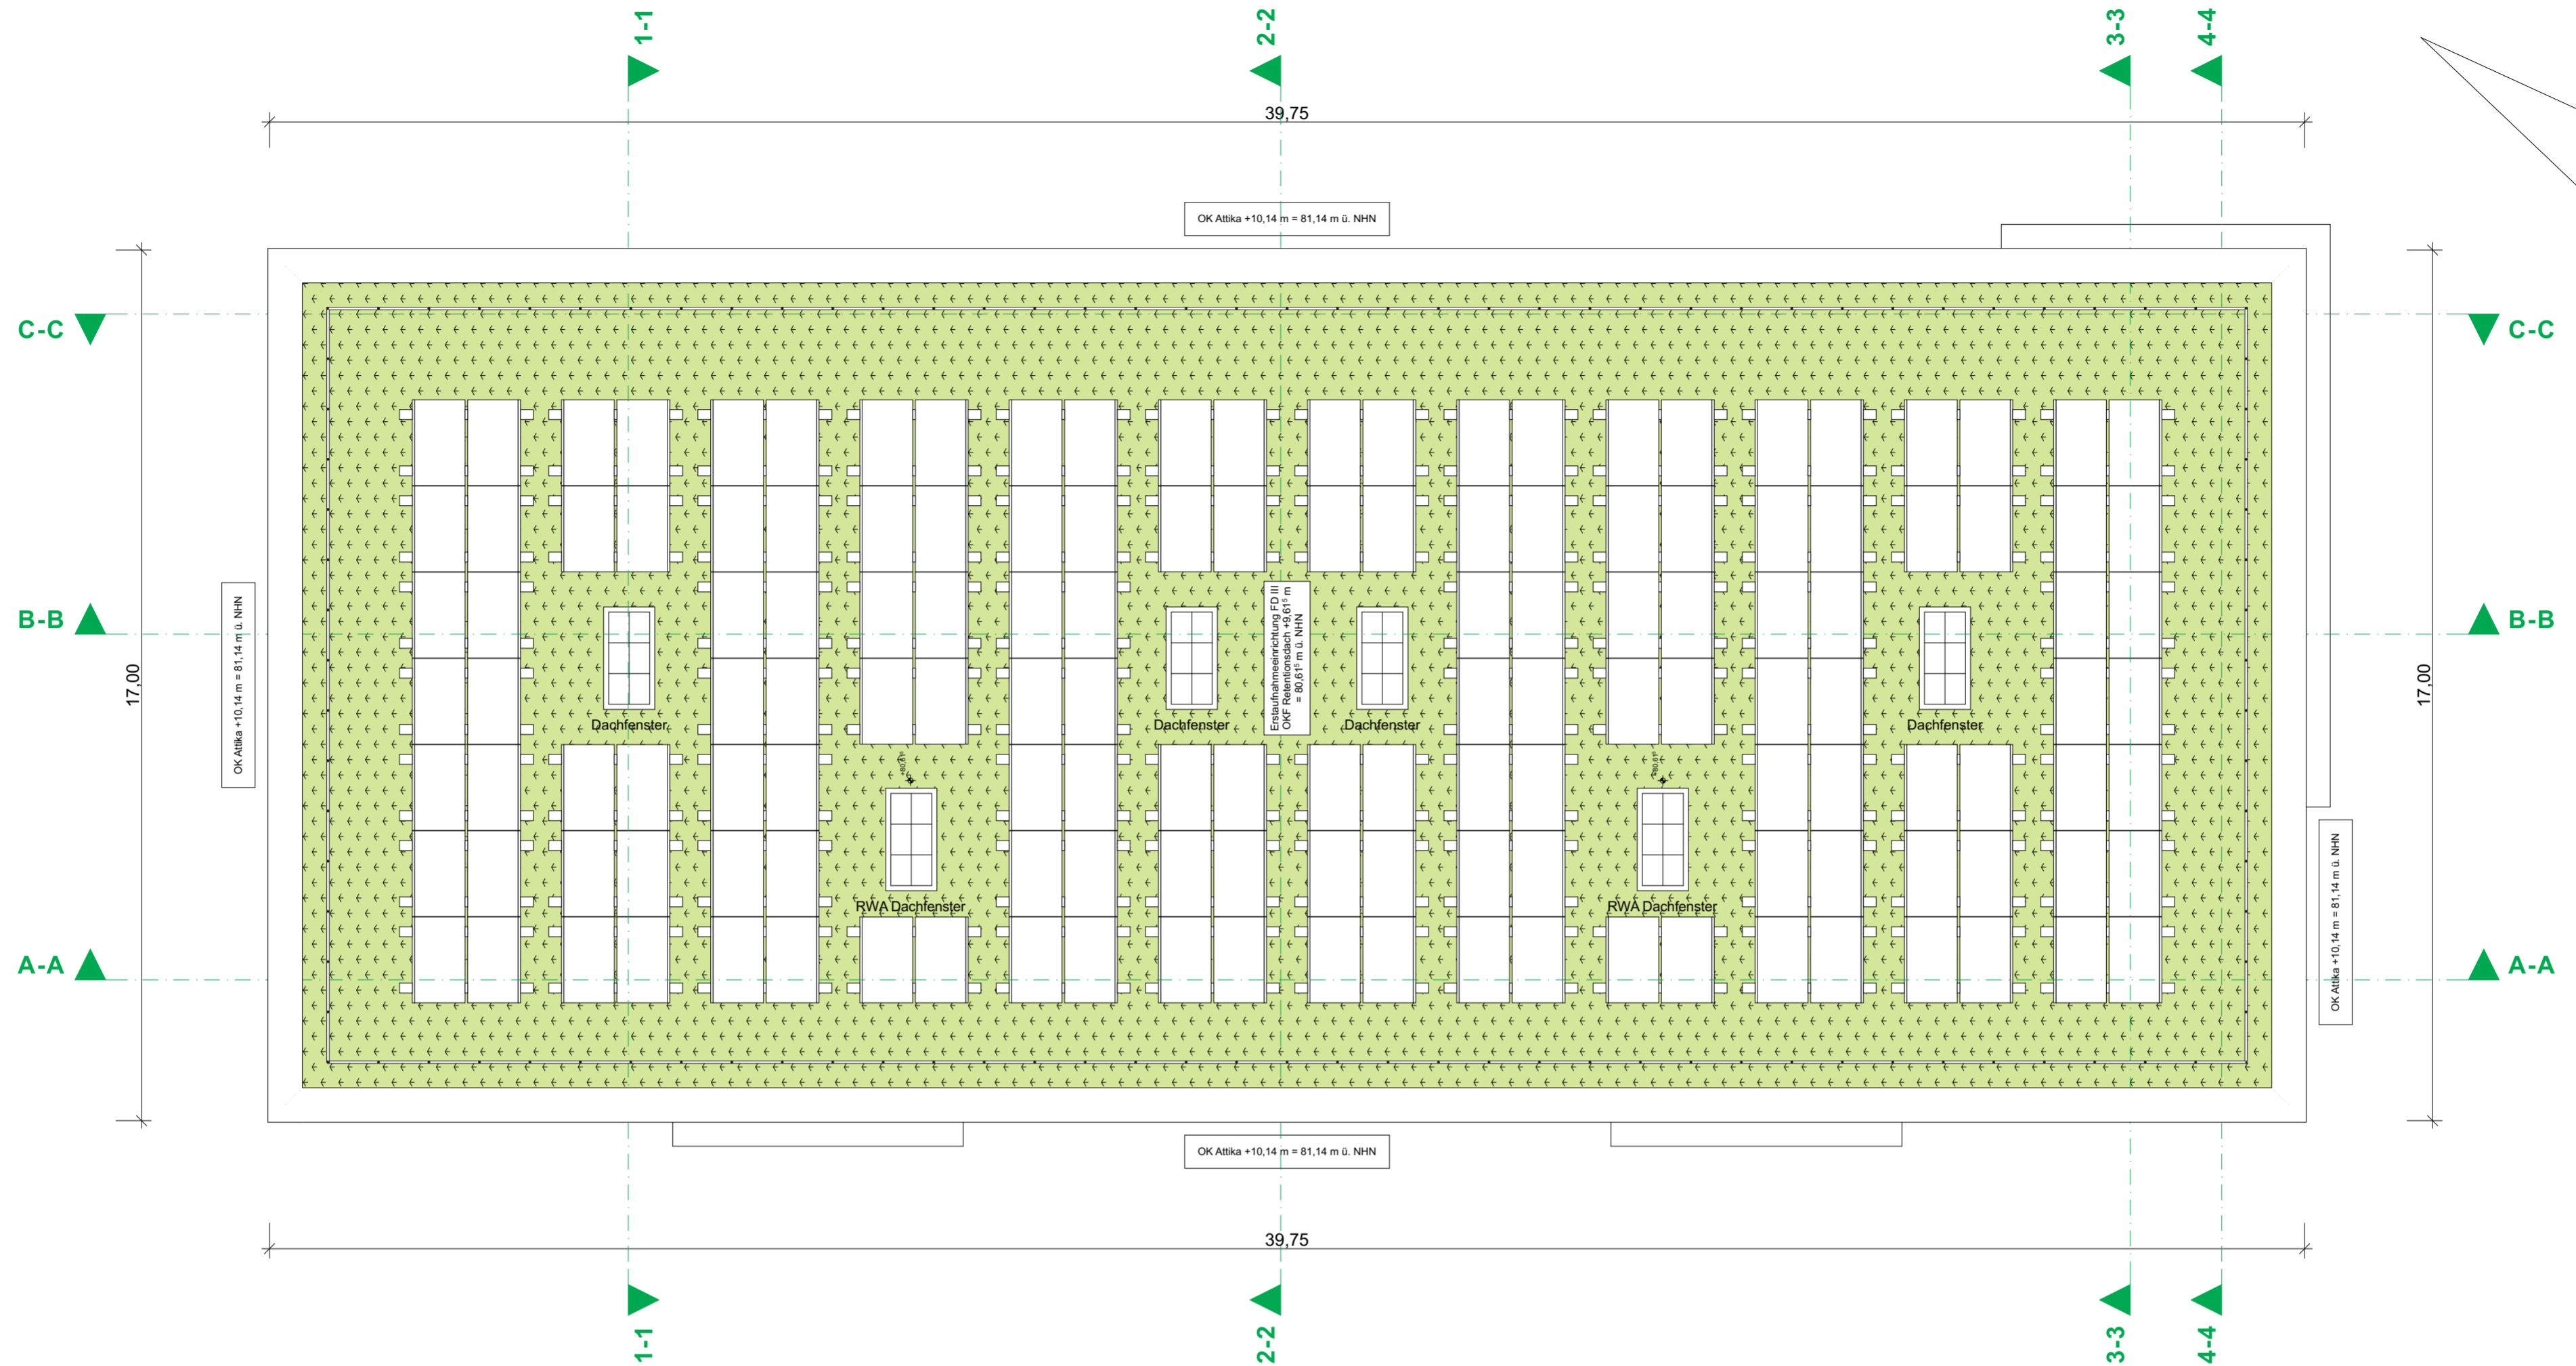


a	04.10.2024	Suhre	Zusammenlegung der Gruppenräume	0888	P-13614	ENTWURFSPLANUNG
Index	Datum	Name	Art der Änderung	Standortnummer	Projektnummer	Planphase
				E/03	Dachaufsicht	<b>STADT MÜNSTER</b> Amt für Immobilienmanagement
				Planart/Bauteil	Planinhalt	
1:100	26.09.2024	a	04.10.2024	0888_EAE - Neubau Bernings Kotten/01_HOCHBAU Projektverzeichnis		
Maßstab	Erstellung	Index		EAE 2024-10-10 Entwurf.pla Projektdatei		
888-E-03_A-GRR_DA-2024-100-a Planbezeichnung				NEUBAU EINER STÄDTISCHEN ERSTAUFNAHMEEINRICHTUNG FÜR FLÜCHTLINGE		
Suhre	Suhre	BERNINGS KOTTEN 48161 MÜNSTER				
Zeichnung	Architektur und Projektsteuerung					
Zeichnung	Bauen im Bestand					
Projektleitung	Koops / Wenzel Fachstellenleitung / Abteilungsleitung					
Krietemeyer	Amtsleitung					




Norden



Süden

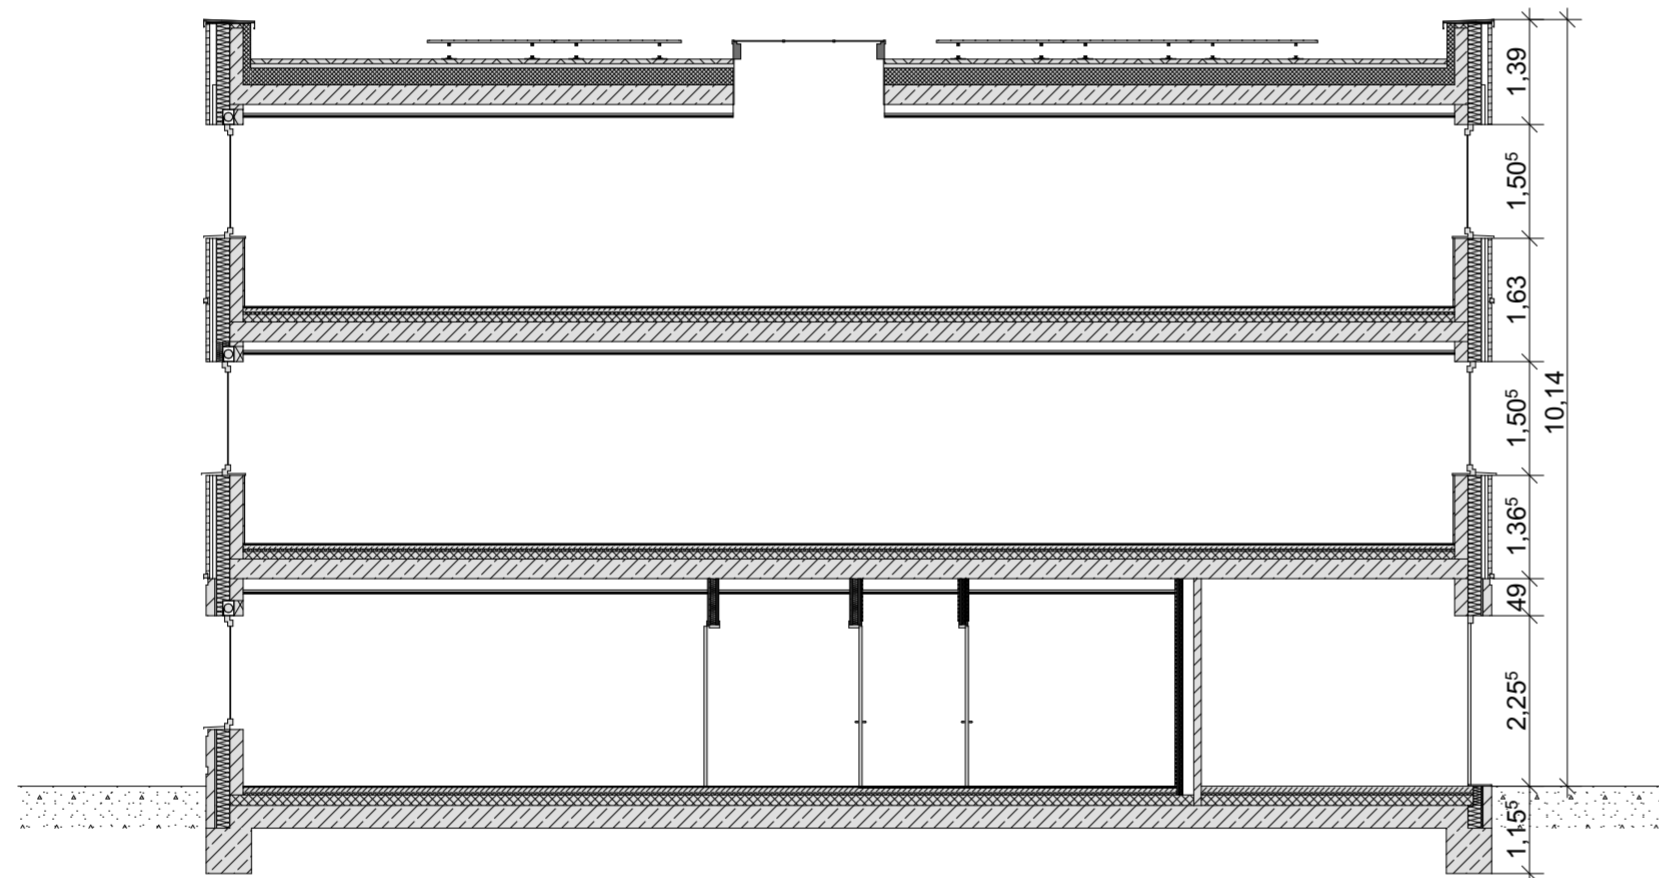

Schnitt 1-1

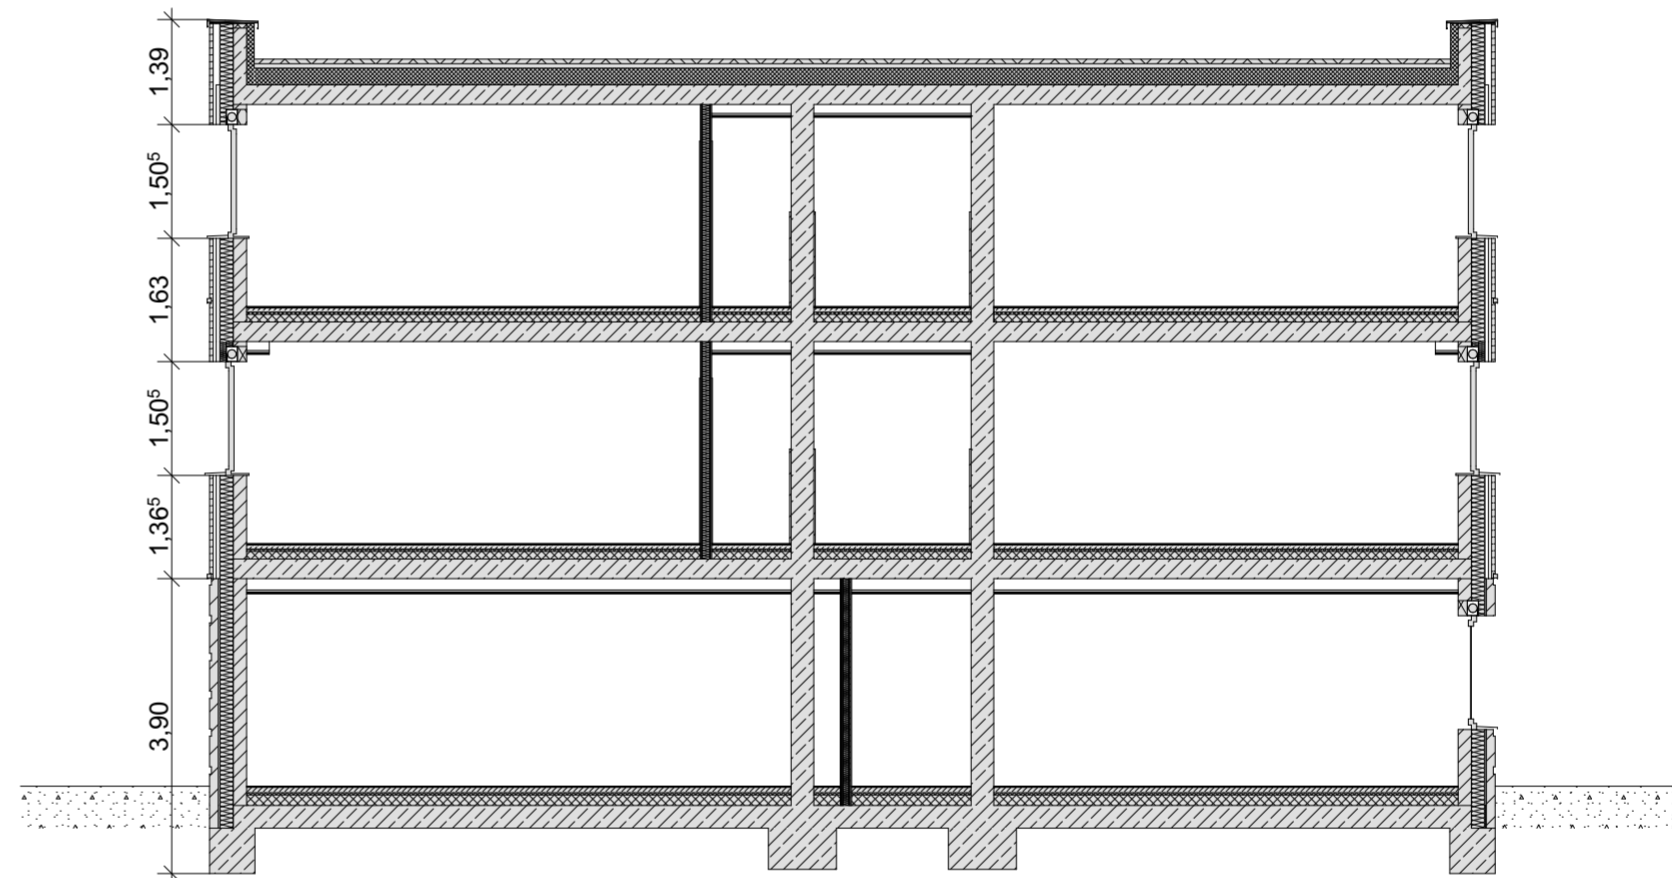


Schnitt 2-2

a	04.10.2024	Suhre	Zusammenlegung der Gruppenräume	0888	P-13614	ENTWURFSPLANUNG
Index	Datum	Name	Art der Änderung	Standortnummer	Projektnummer	Planphase
				E/10	Nord/Süd 1-1/2-2	
				Planart/Bauteil	Planinhalt	
				1:100	26.09.2024	a 04.10.2024
				Maßstab	Erstellung	Index
				0888_EAE - Neubau Bernings Kotten/01_HOCHBAU		
EAE 2024-10-10 Entwurf.pla			Projektdatei			
888-E-10_A-ANS_A-2024-100-a			Planbezeichnung			
Suhre		Suhre		 <b>Amt für Immobilienmanagement</b>  <b>NEUBAU EINER STÄDTISCHEN ERSTAUFNAHMEEINRICHTUNG FÜR FLÜCHTLINGE</b>  <b>BERNINGS KOTTEN 48161 MÜNSTER</b>		
Zeichnung		Architektur und Projektsteuerung				
Zeichnung		Bauen im Bestand				
Projektleitung		Koops / Wenzel Fachstellenleitung / Abteilungsleitung				
Krietemeyer		Amtsleitung				



Osten

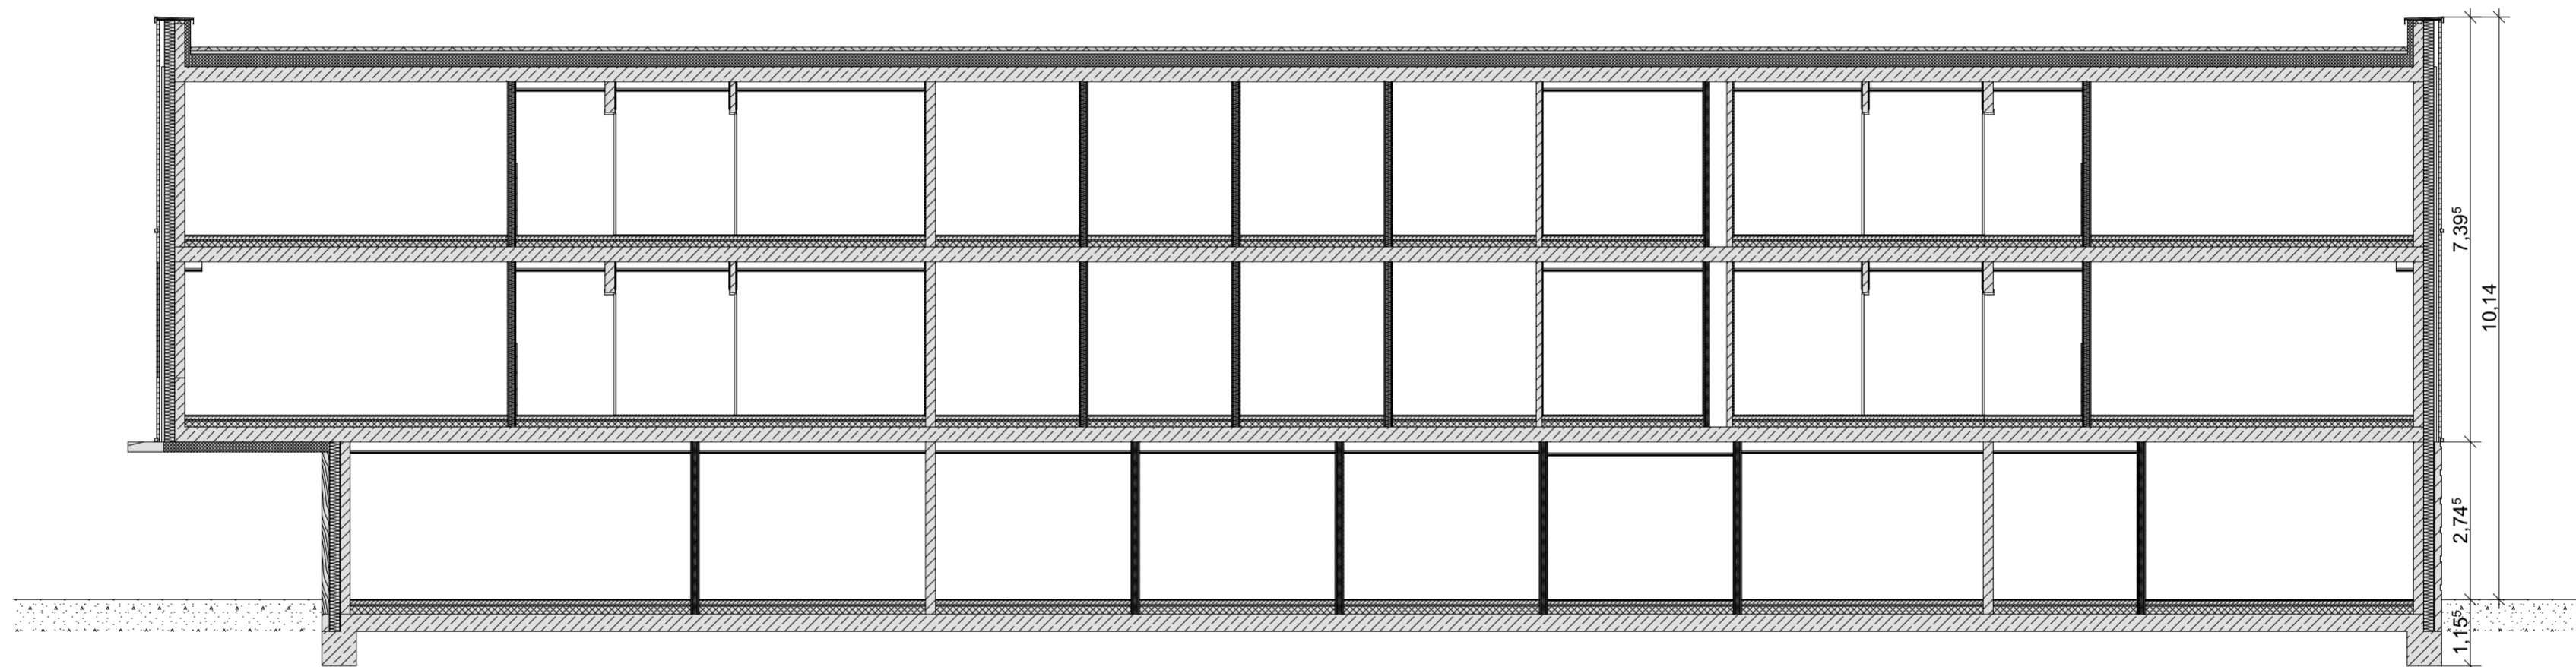


Schnitt C-C

a	04.10.2024	Suhre	Zusammenlegung der Gruppenräume	0888	P-13614	ENTWURFSPLANUNG
Index	Datum	Name	Art der Änderung	Standortnummer	Projektnummer	Planphase
				E/11	Ansicht Ost / C-C	
				Planart/Bauteil	Planinhalt	Plangröße 594 / 420
				1:100	26.09.2024	a 04.10.2024
				Maßstab	Erstellung	Index
				0888_EAE - Neubau Bernings Kotten/01_HOCHBAU Projektverzeichnis		
EAE 2024-10-10 Entwurf.pla Projektdatei						
888-E-11_A-ANS_A-2024-100-a Planbezeichnung						
Suhre	Suhre					
Zeichnung	Architektur und Projektsteuerung					
Zeichnung	Bauen im Bestand					
Projektleitung	Koops / Wenzel Fachstellenleitung / Abteilungsleitung					
Krietemeyer	Amtsleitung					
			Amt für Immobilienmanagement			
			NEUBAU EINER STÄDTISCHEN ERSTAUFNAHMEEINRICHTUNG FÜR FLÜCHTLINGE			
			BERNINGS KOTTEN 48161 MÜNSTER			



Westen

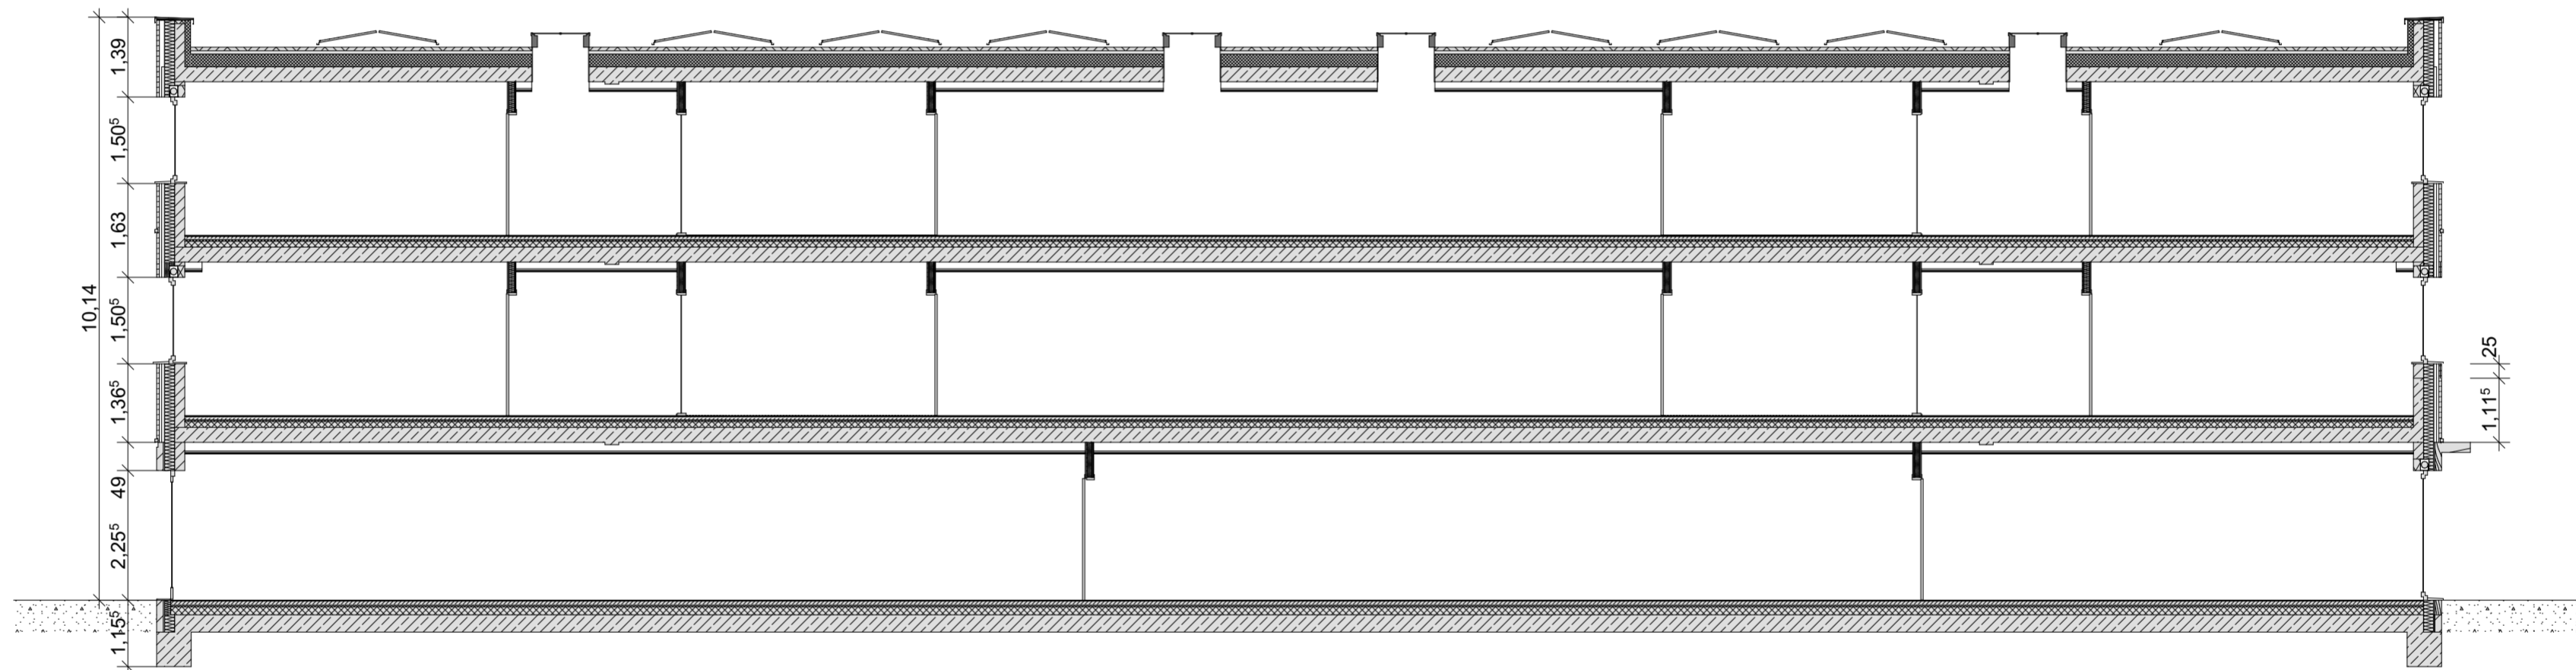

Schnitt B-B

a	04.10.2024	Suhre	Zusammenlegung der Gruppenräume	0888	P-13614	ENTWURFSPLANUNG
Index	Datum	Name	Art der Änderung	Standortnummer	Projektnummer	Planphase

	E/12	Ansicht West B-B		 <b>STADT MÜNSTER</b> Amt für Immobilienmanagement
	Planart/Bauteil	Planinhalt	Plangröße 594 / 420	
	1:100	26.09.2024	a 04.10.2024	
	Maßstab	Erstellung	Index	
0888_EAE - Neubau Bernings Kotten/01_HOCHBAU				NEUBAU EINER STÄDTISCHEN ERSTAUFNAHMEEINRICHTUNG FÜR FLÜCHTLINGE  BERNINGS KOTTEN 48161 MÜNSTER
Projektverzeichnis				
EAE 2024-10-10 Entwurf.pla				
Projektdatei				
888-E-12_A-ANS_A-2024-100-a				
Planbezeichnung				
Suhre	Suhre			
Zeichnung	Architektur und Projektsteuerung			
Zeichnung	Bauen im Bestand			
Projektleitung	Koops / Wenzel			
Krietemeyer	Fachstellenleitung / Abteilungsleitung			
Amtsleitung				