


11 Maxi-Kreisel "Spiralkreisel"
Fa. Hally-Gally

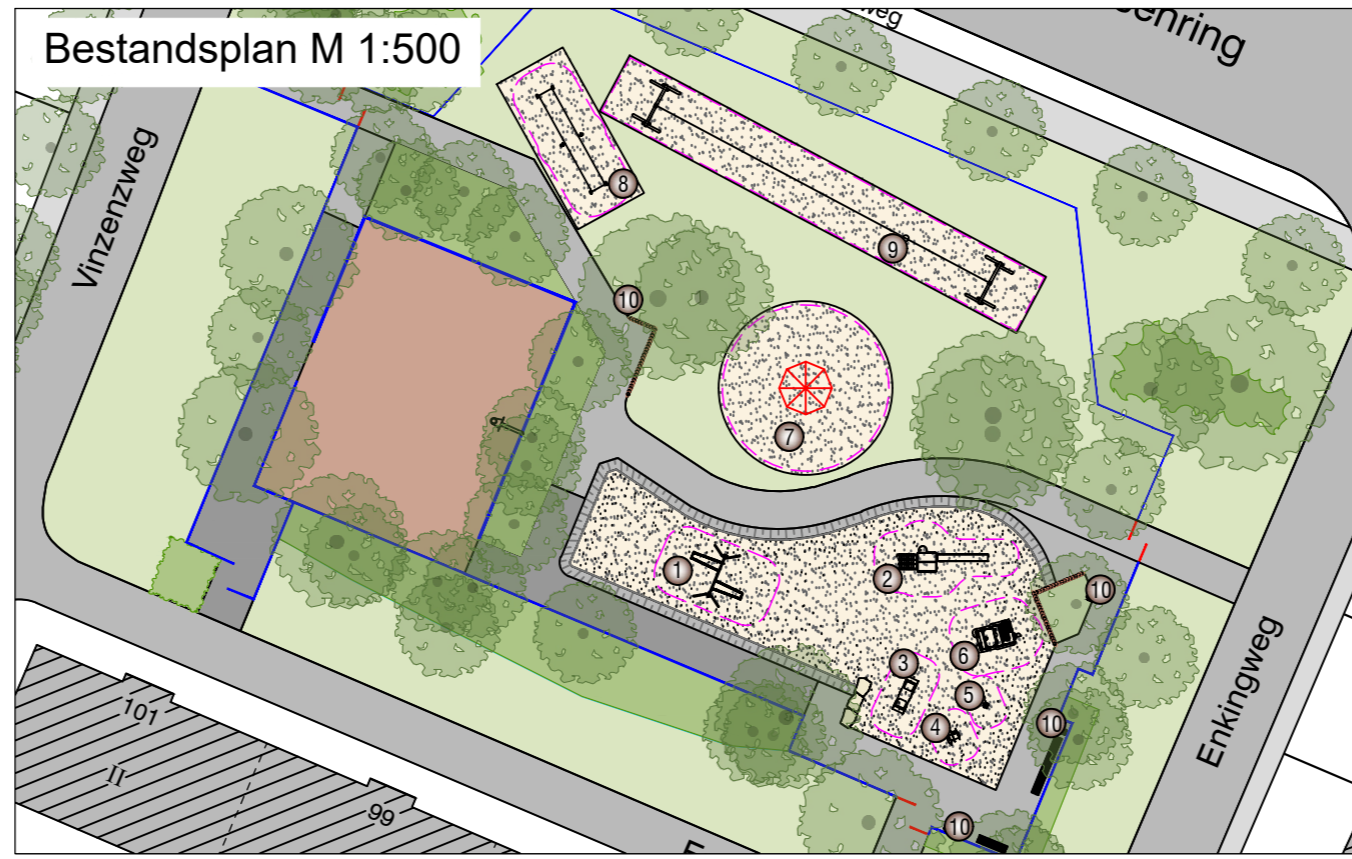

Bestandsplan M 1:500



Planung M 1:200



Legende

Bestand

- 1 Doppelschaukel
Fa. Kinderland Emsland
- 2 Turm mit Rutsche
Fa. Kompan
- 3 Federwippe "Vogelschar"
- 4 Federgerät "Motorrad mit Beiwagen"
- 5 Federtier
- 6 Spielauto "Brummi"
Fa. Kompan
- 7 Maxi-Kreisel "Kletterwirbel", **abgängig**
Fa. Hally-Gally
- 8 Gurtsteg
Fa. Kinderland Emsland
- 9 Seilbahn
Fa. Kinderland Emsland
- 10 Abfallbehälter, **alt**

Planung 2024

- 10 Abfallbehälter
- 11 Maxi-Kreisel "Spiralkreisel"
Fa. Hally-Gally

Objekt-Nr.: 22604								
Plan Nr.: K 21/9								
Datum: 01.10.2024	Amt für Grünflächen, Umwelt und Nachhaltigkeit							
Amtsleitung: gez. P. Driesch	Bearbeitet: gez. E. Sadler							
Abteilungsleitung: gez. B. Schumann	Gezeichnet: E. Sadler							
Fachstellenleitung: gez. J. Hoffmann	 Maßstab: 1:200							
Geändert:	<h2>Spielplatz Vinzenzweg</h2> <p>Sanierung 2024</p>							
<table border="1"> <thead> <tr> <th>Index</th> <th>Inhalt</th> <th>Datum</th> <th>Bearbeiter</th> </tr> </thead> <tbody> <tr> <td>...</td> <td>...</td> <td>...</td> <td>...</td> </tr> </tbody> </table>		Index	Inhalt	Datum	Bearbeiter
Index	Inhalt	Datum	Bearbeiter					
...					

Anlage zur Vorlage V/0608/2024