


1 Spielschiff "Hooge"  
Fa. FHS



Bestandsplan M 1:250



Planung M 1:200

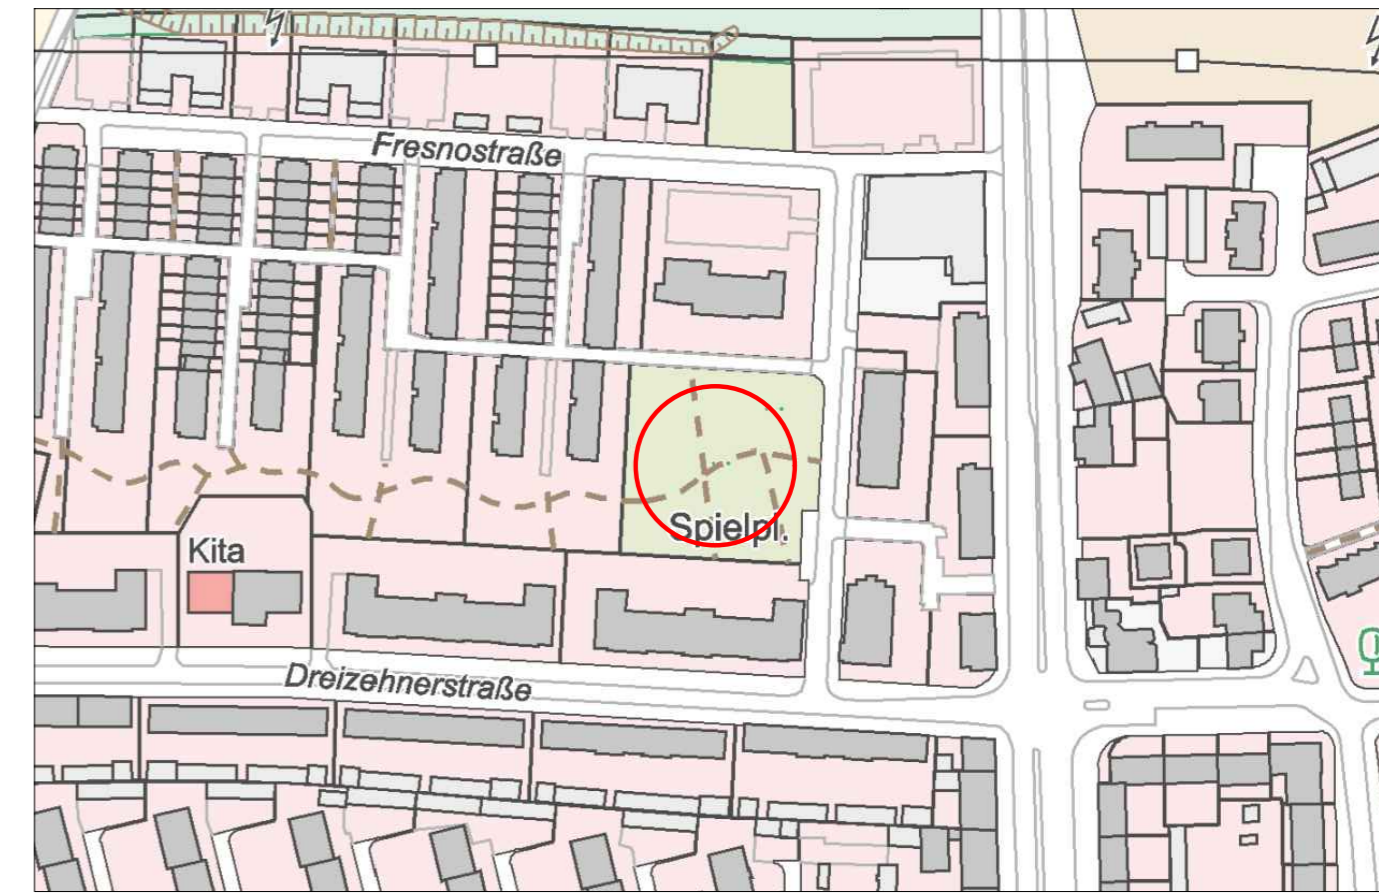

Legende


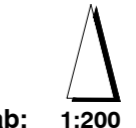
Bestand

- 1 Spielschiff "Dschunke", abgängig  
Fa. Kompan
- 2 Drehscheibe  
Fa. Kaiser & Kühne
- 3 Dreifachreck  
Fa. Doehring
- 4 Spielkombination "Weiden"  
Fa. FHS
- 5 Korbschaukel  
Fa. Kaiser & Kühne
- 6 Wippe "Spaßvogel"
- 7 Tischtennisplatte  
Fa. Schneider
- 8 liegende Robinienstämme, abgängig
- 9 Abfallbehälter, alt

Neu 2024

- 9 Abfallbehälter
- 10 Sitzsteinreihe
- 11 Spielschiff "Hooge"  
Fa. FHS

Anlage zur Vorlage V/0608/2024

Objekt-Nr.: 24708								
Plan Nr.: K 253/8								
Datum: 01.10.2024	Amt für Grünflächen, Umwelt und Nachhaltigkeit							
Amtsleitung:	Bearbeitet:							
gez. P. Driesch	gez. E. Sadler							
Abteilungsleitung:	Gezeichnet:							
gez. B. Schumann	E. Sadler							
Fachstellenleitung:								
gez. J. Hoffmann		Maßstab: 1:200						
Geändert:	<h2>Spielplatz Dreizehnerstraße</h2> <p>Sanierung 2024</p>							
<table border="1"> <thead> <tr> <th>Index</th> <th>Inhalt</th> <th>Datum</th> <th>Bearbeiter</th> </tr> </thead> <tbody> <tr> <td>...</td> <td>...</td> <td>...</td> <td>...</td> </tr> </tbody> </table>			Index	Inhalt	Datum	Bearbeiter	...	...
Index	Inhalt	Datum	Bearbeiter					
...	...	...	...					