



Planung M 1:100



5 Basketballständer "Unbreakable" Fa. Schaeper

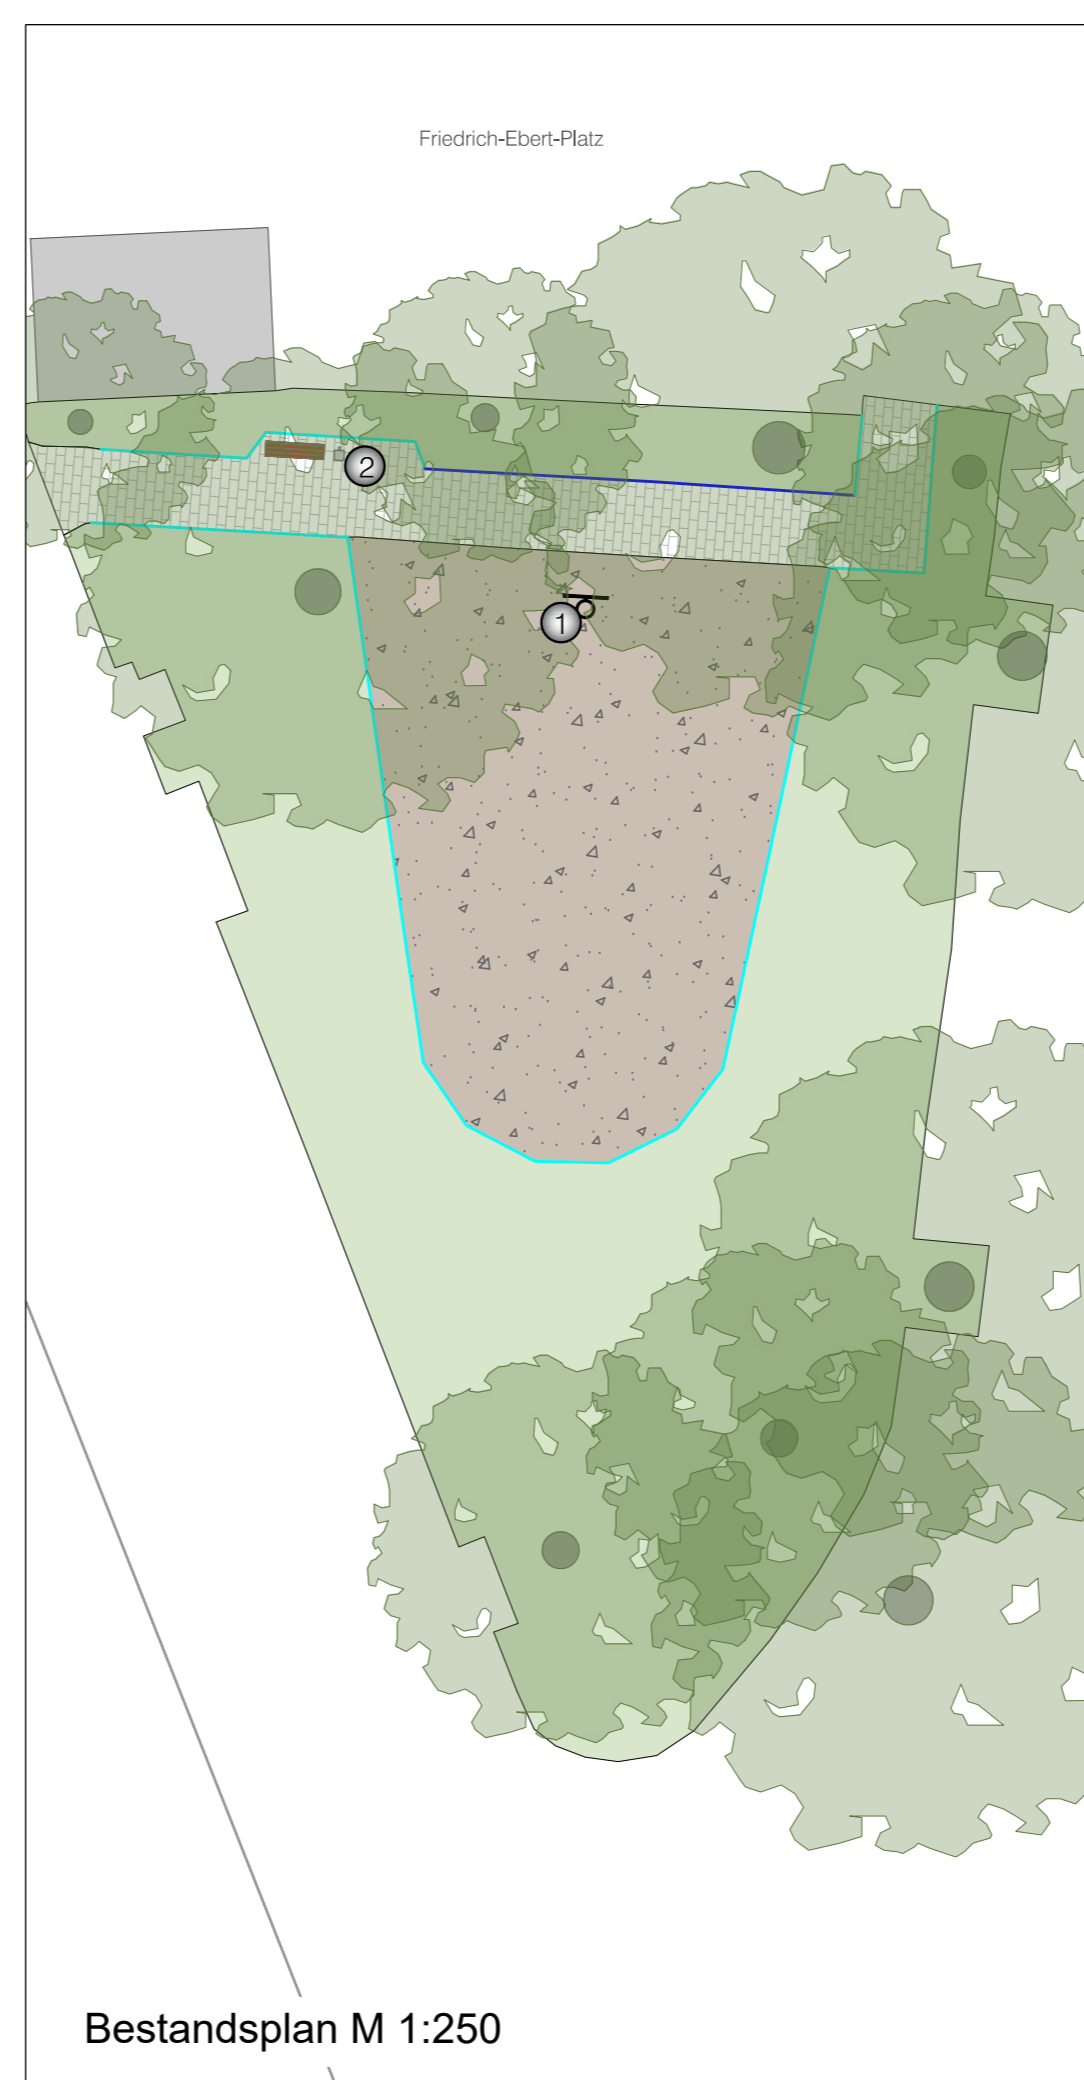

Bestandsplan M 1:250

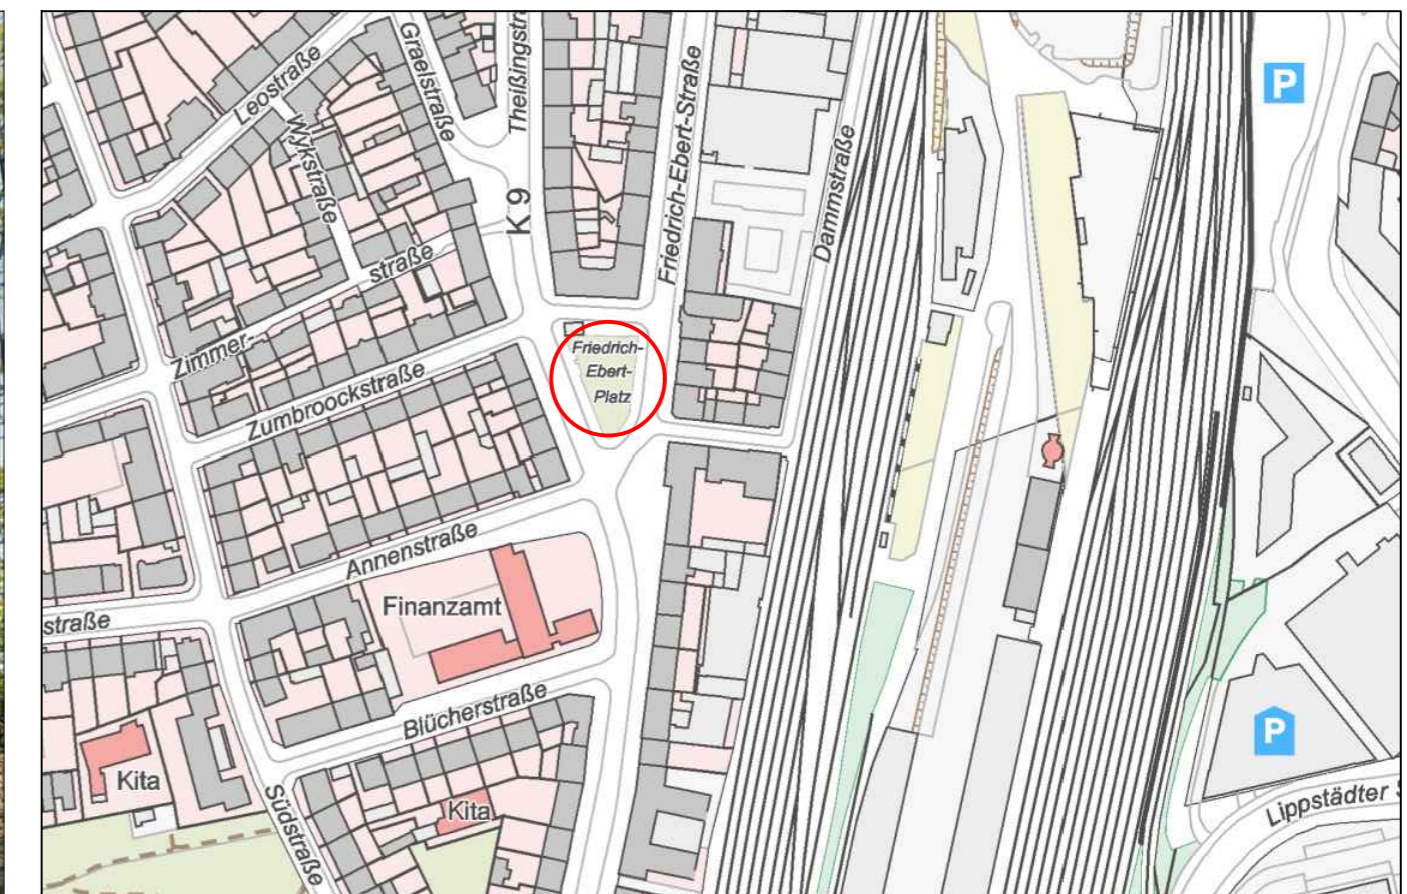

Legende

- Pflaster
 - Asphalt
 - Wassergebundene Wegedecke
 - Rasen/ Vegetation
 - Baum, Bestand
 - Baum, Neupflanzung
 - Bank
 - Abfallbehälter (Bestand)
 - Abfallbehälter neu
 - Ballfangzaun H 4 M
 - Ballfangzaun H 2 M
 - Zaun H 0,8 M
- Bestand**
- 1 Basketballständer, **abgängig**
 - 2 Abfallbehälter, **alt**
- Neu 2024**
- 2 Abfallbehälter
 - 3 Basketballständer "Unbreakable" Fa. Schaeper
 - 4 Ballfangzaun Höhe 2 M (Seiten) und 4 M (Stirnseite)
 - 5 Asphaltiertes Spielfeld
 - 6 Baum (Neupflanzung)

Objekt-Nr.: 22202	Datum: 01.10.2024
Plan Nr.: K 151/2	
Amtsleitung: gez. P. Driesch	Bearbeitet: gez. E. Sadler
Abteilungsleitung: gez. B. Schumann	Gezeichnet: M. Tewes/ E. Sadler
Fachstellenleitung: gez. J. Hoffmann	Maßstab: 1:100
Geändert:	
Index	Inhalt
	Datum
	Bearbeiter

STADT MÜNSTER

Amt für Grünflächen, Umwelt und Nachhaltigkeit

Streetballplatz Friedrich-Ebert-Str.

Sanierung 2024

Anlage zur Vorlage V/0608/2024