


Legende:

- Stadtgrenze
- Stadtbezirksgrenze
- Wohngebäude
- Straßenabschnitt der geprüften Durchfahrtsbeschränkung
- P Parkplatz

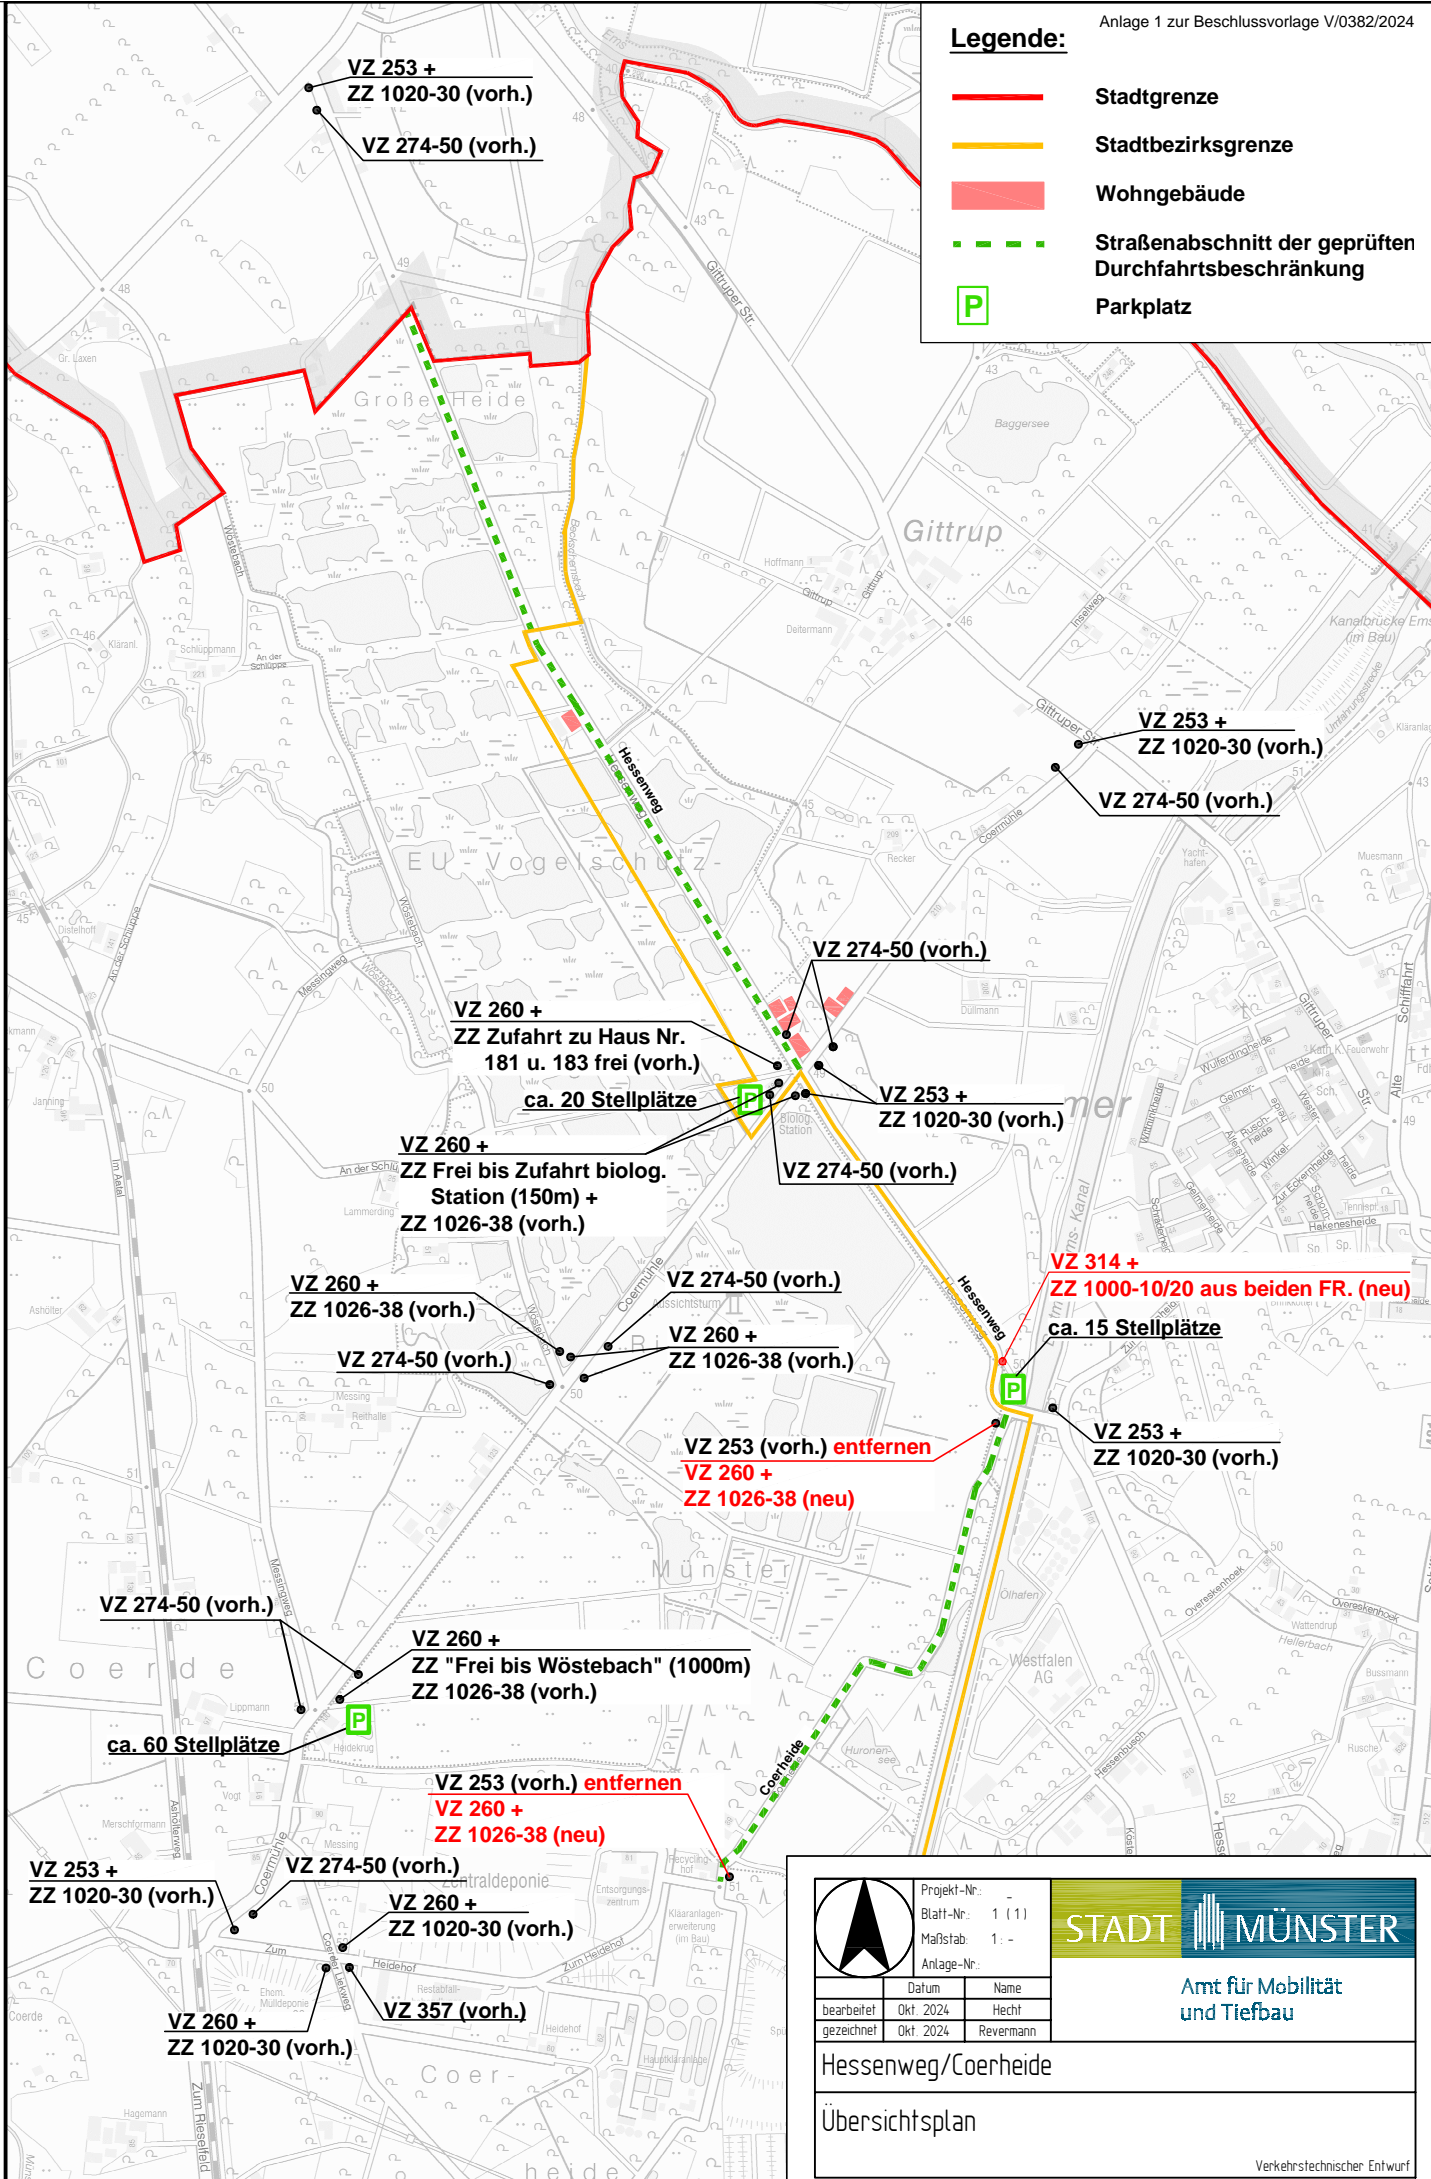

VZ 253 +
ZZ 1020-30 (vorh.)
VZ 274-50 (vorh.)

VZ 253 +
ZZ 1020-30 (vorh.)
VZ 274-50 (vorh.)

VZ 260 +
ZZ Zufahrt zu Haus Nr.
181 u. 183 frei (vorh.)
ca. 20 Stellplätze

VZ 253 +
ZZ 1020-30 (vorh.)

VZ 260 +
ZZ Frei bis Zufahrt biolog.
Station (150m) +
ZZ 1026-38 (vorh.)

VZ 274-50 (vorh.)

VZ 314 +
ZZ 1000-10/20 aus beiden FR. (neu)
ca. 15 Stellplätze

VZ 260 +
ZZ 1026-38 (vorh.)

VZ 274-50 (vorh.)

VZ 274-50 (vorh.)

VZ 260 +
ZZ 1026-38 (vorh.)

VZ 253 (vorh.) entfernen
VZ 260 +
ZZ 1026-38 (neu)

VZ 253 +
ZZ 1020-30 (vorh.)

VZ 274-50 (vorh.)

VZ 260 +
ZZ "Frei bis Wöstebach" (1000m)
ZZ 1026-38 (vorh.)

ca. 60 Stellplätze

VZ 253 (vorh.) entfernen
VZ 260 +
ZZ 1026-38 (neu)

VZ 253 +
ZZ 1020-30 (vorh.)

VZ 274-50 (vorh.)

VZ 260 +
ZZ 1020-30 (vorh.)

VZ 260 +
ZZ 1020-30 (vorh.)

VZ 357 (vorh.)

	Projekt-Nr.:	-
	Blatt-Nr.:	1 (11)
	Maßstab:	1: -
Anlage-Nr.:		-
	Datum	Name
bearbeitet	Okt. 2024	Hecht
gezeichnet	Okt. 2024	Revermann



Amt für Mobilität
und Tiefbau

Hessenweg/Coerheide

Übersichtsplan