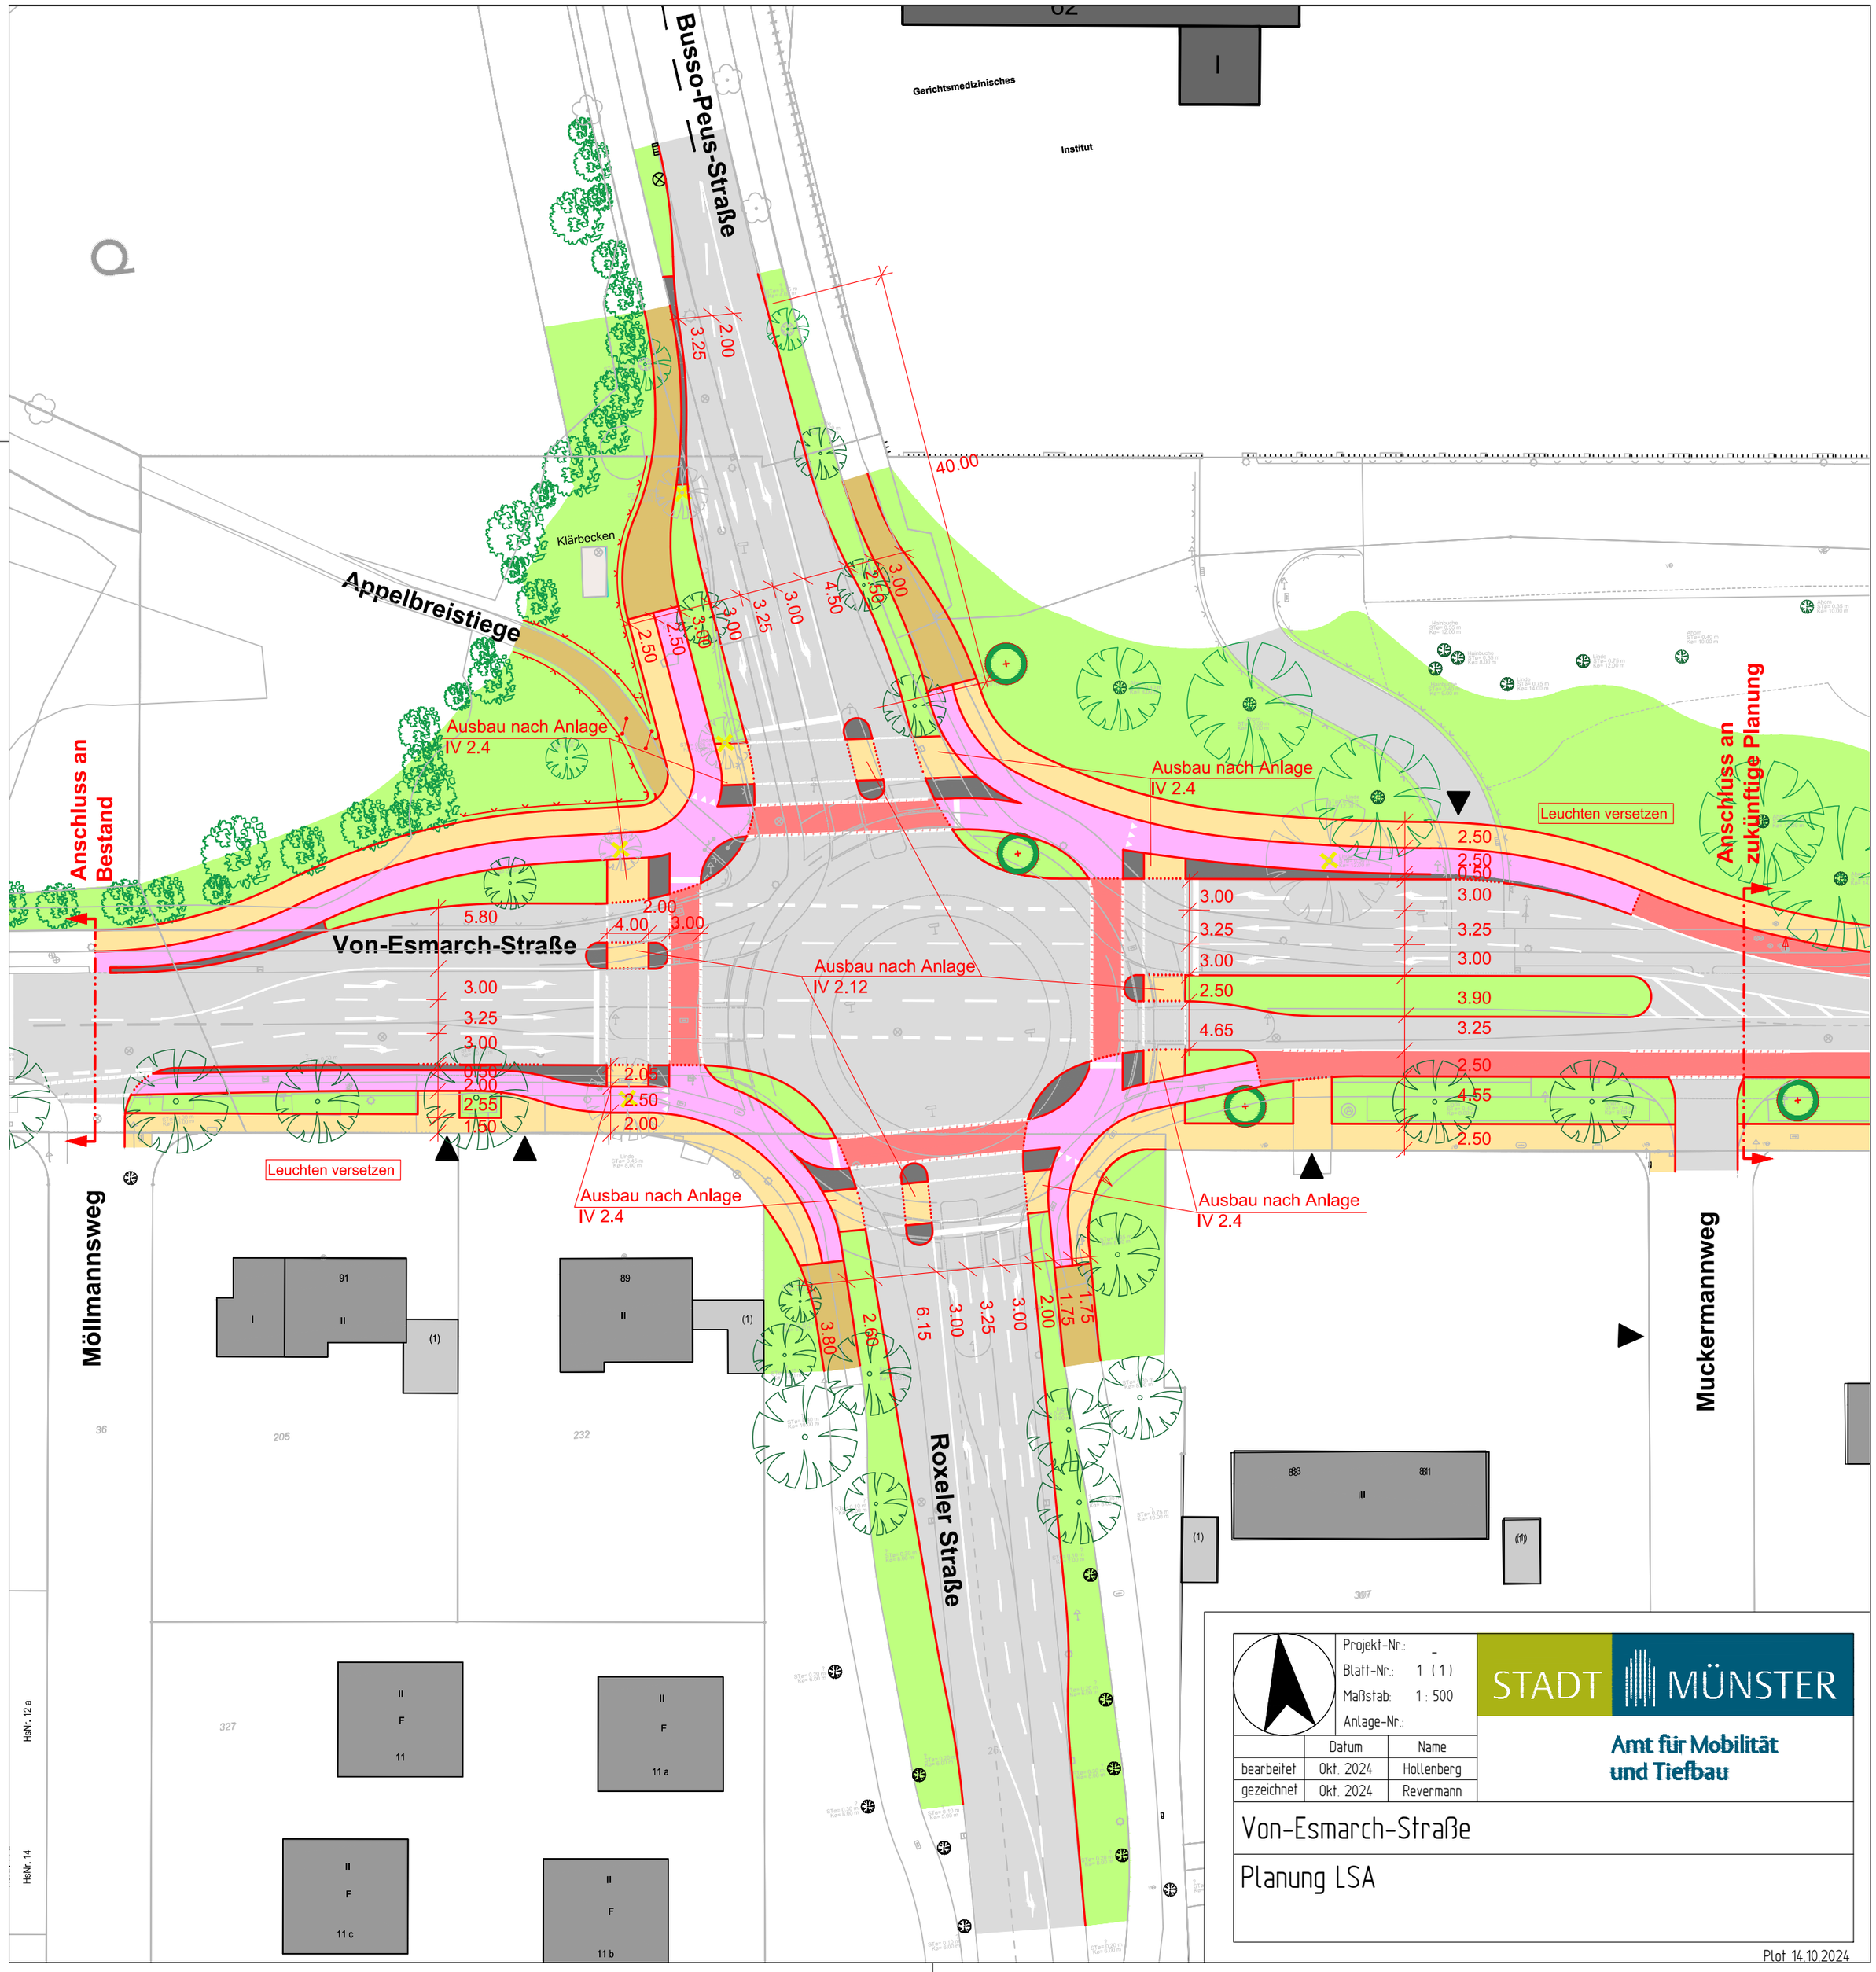
Busso-Peus-Straße
Gerichtsmedizinisches
Institut
Klärbecken
Appelbreistiege
Von-Esmarch-Straße
Roxeler Straße
Möllmannsweg
Muckermannweg
Anschluss an Bestand
Anschluss an zukünftige Planung
Ausbau nach Anlage IV 2.4
Ausbau nach Anlage IV 2.12
Leuchten versetzen
40.00
6.15
5.80
4.65
4.55
3.90
3.80
4.50
4.00
3.25
3.00
2.55
2.50
2.00
1.75
1.50
0.50
Projekt-Nr.: -
Blatt-Nr.: 1 (1)
Maßstab: 1 : 500
Anlage-Nr.:
Datum
Name
bearbeitet Okt. 2024 Hollenberg
gezeichnet Okt. 2024 Revermann
STADT MÜNSTER
Amt für Mobilität und Tiefbau
Von-Esmarch-Straße
Planung LSA
Plot 14.10.2024