



Ausbauquerschnitt A - A

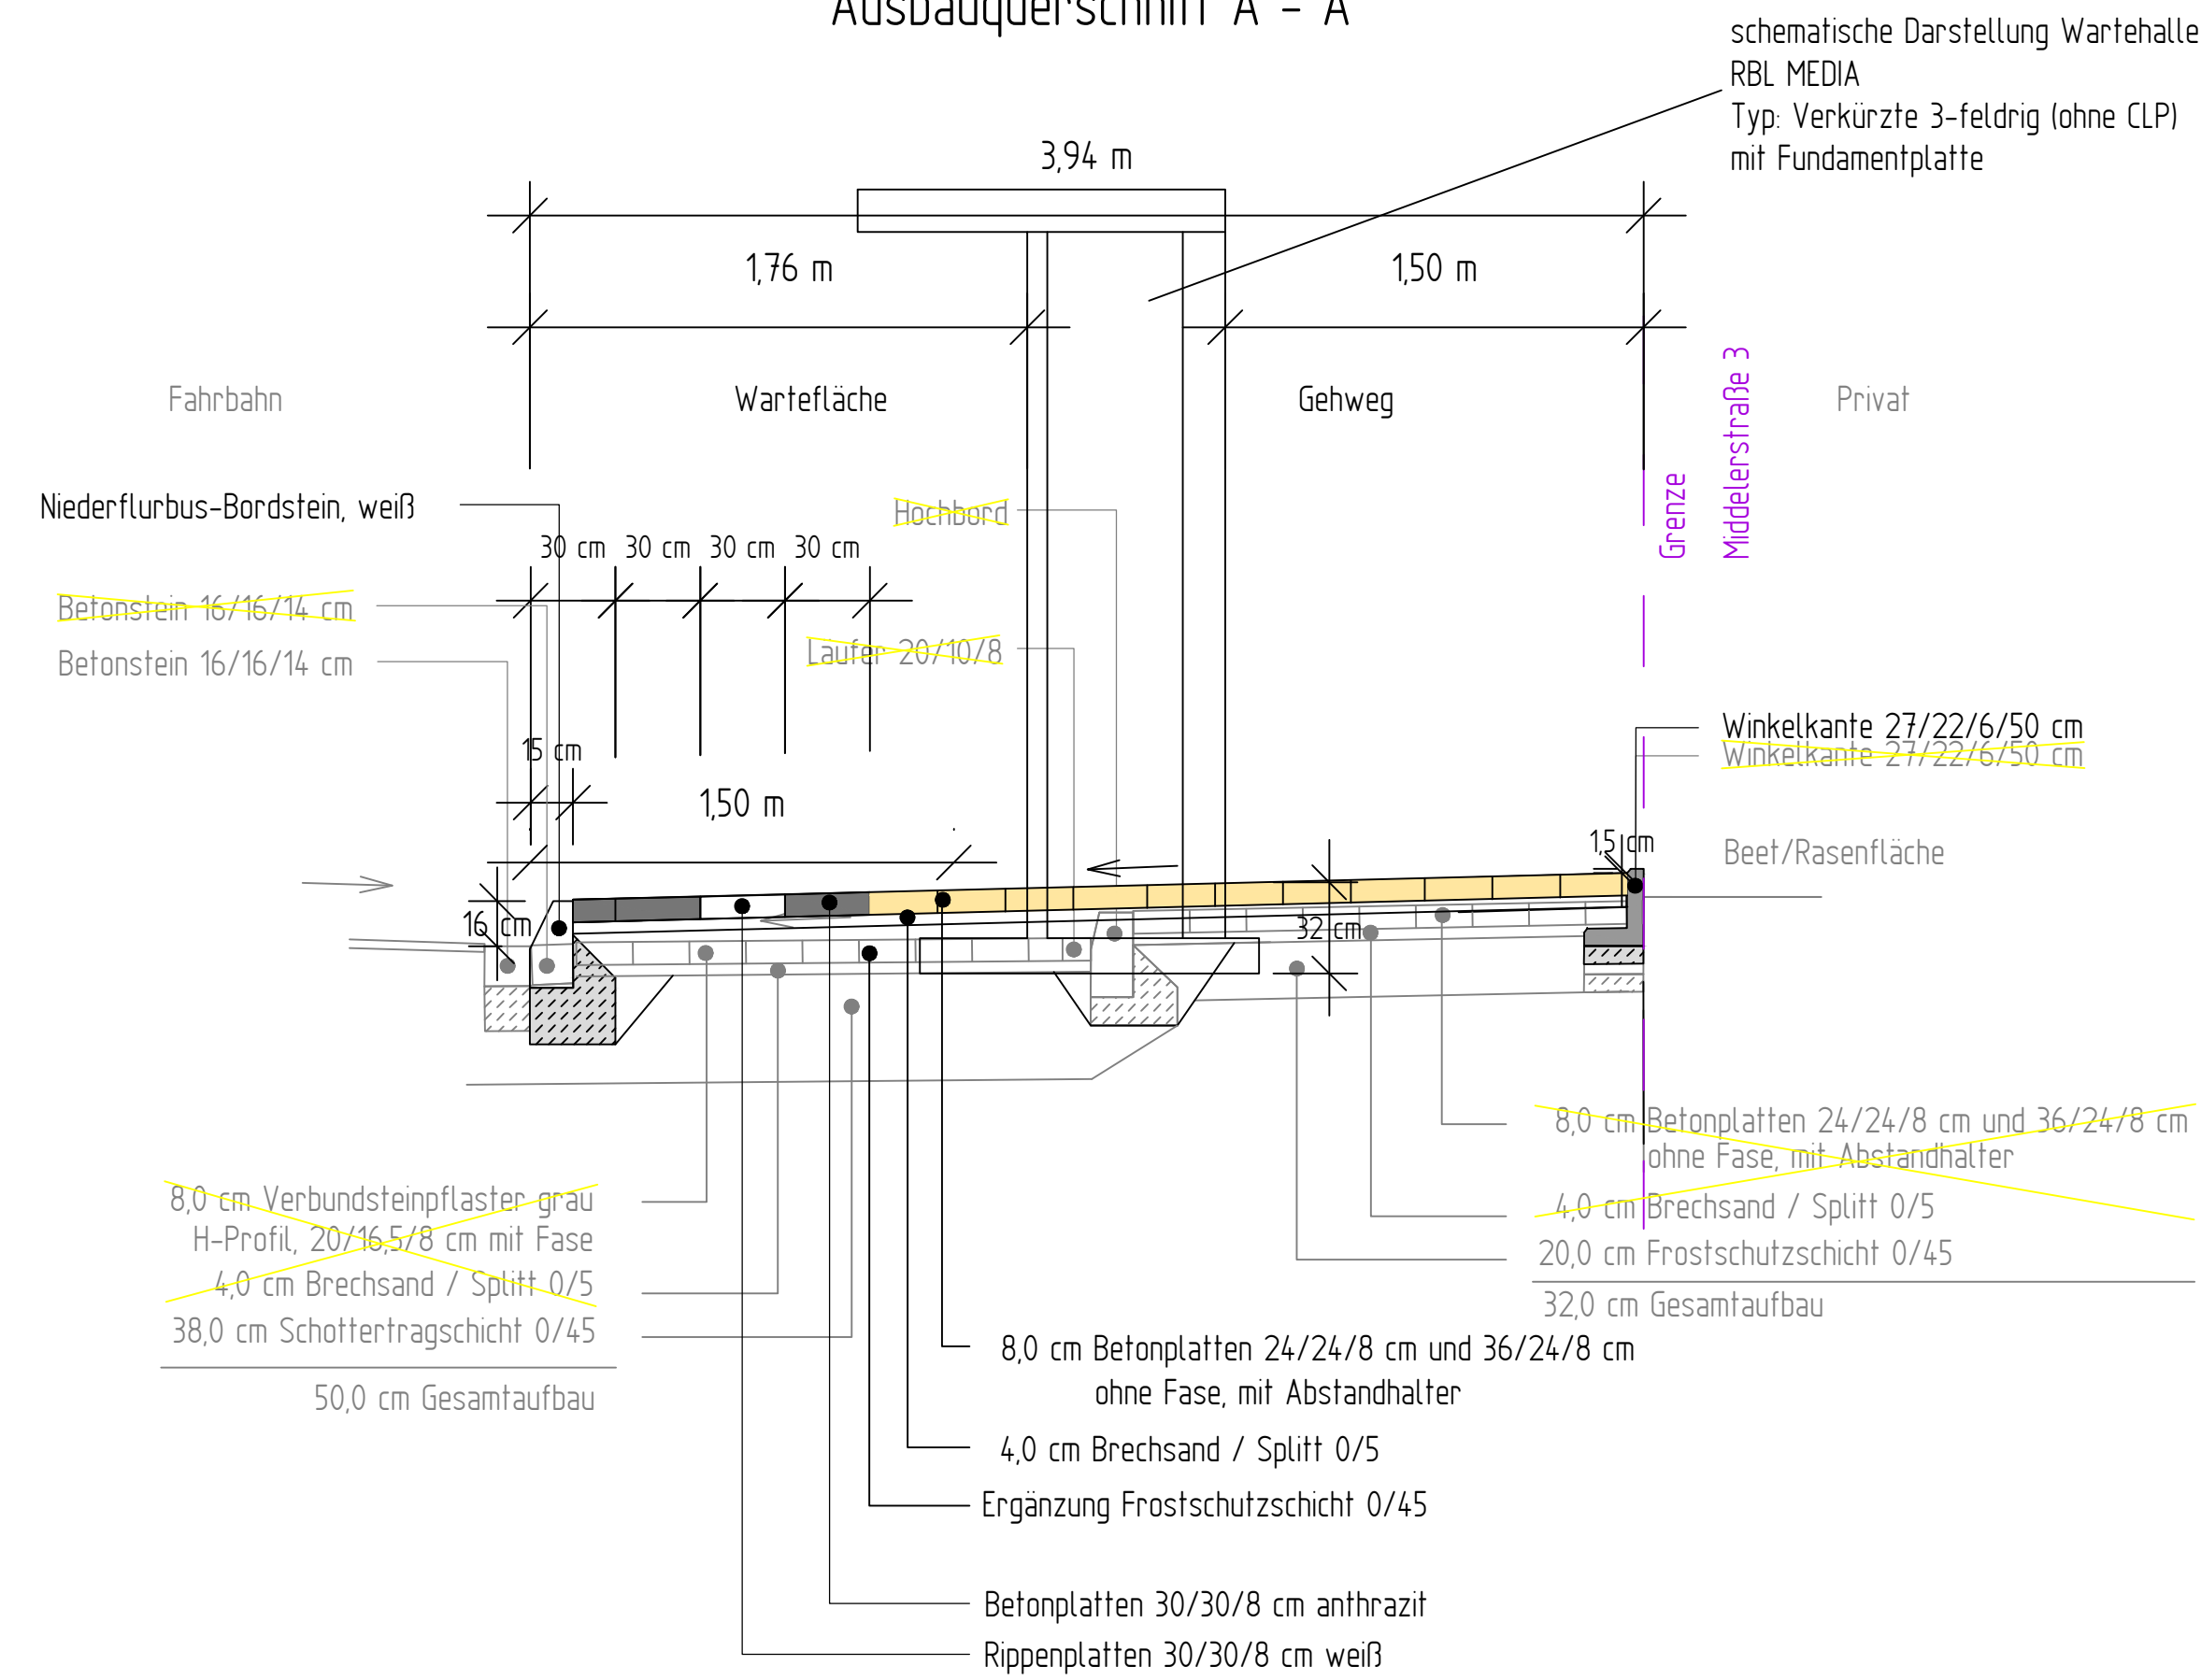

Ausbauquerschnitt B - B

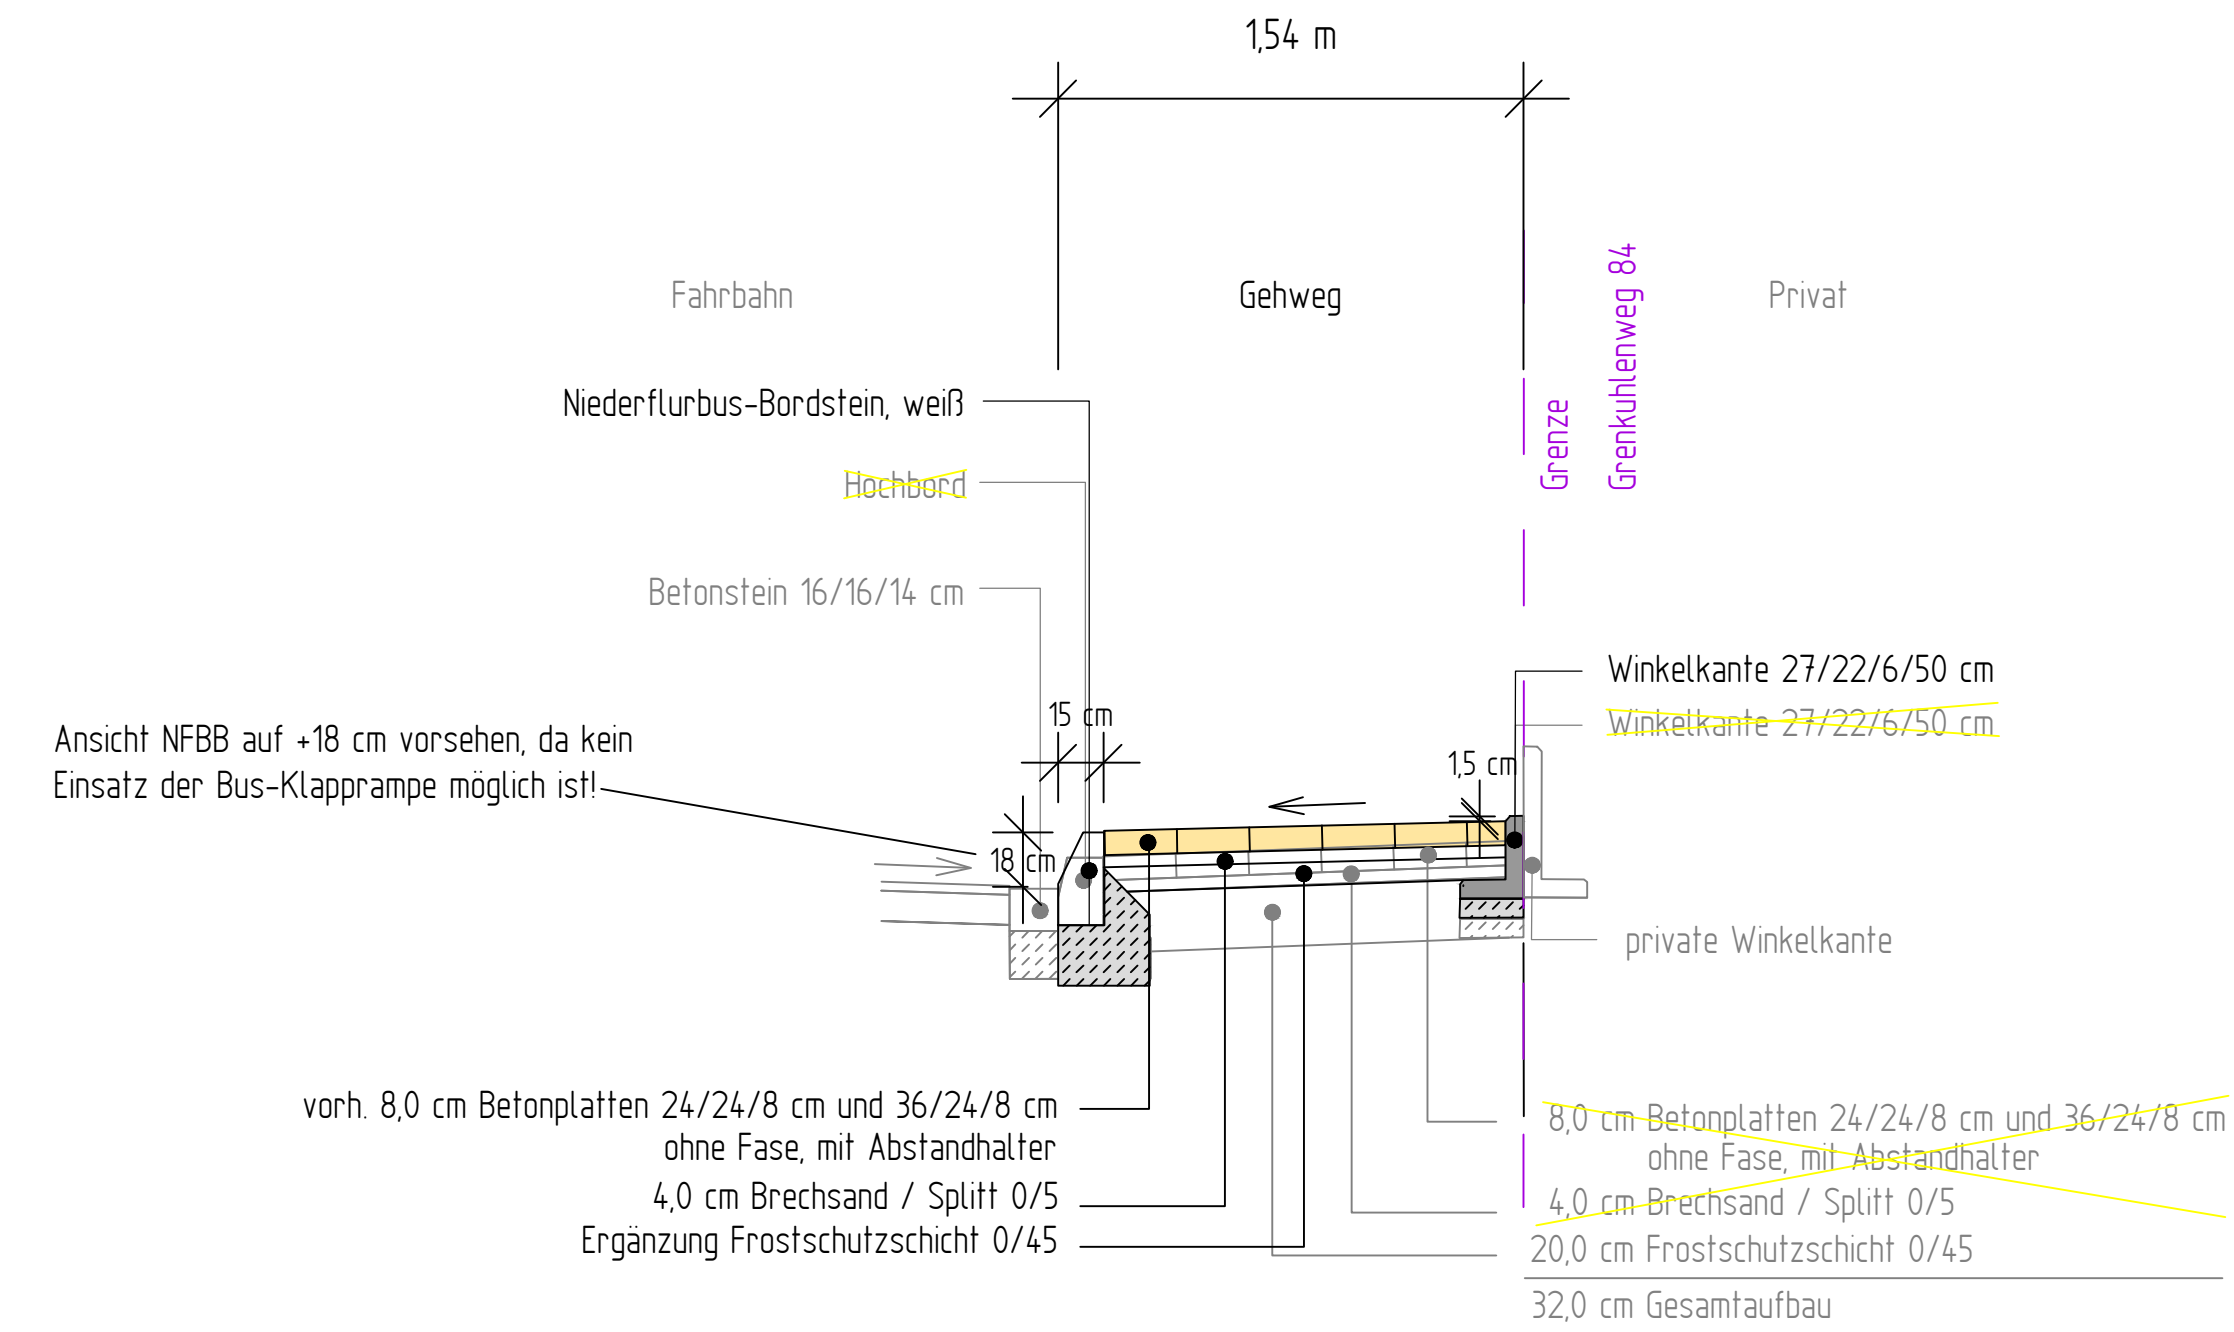

Übersicht der Planunterlagen:

Plan-Nr.	Blattanzahl	Art der Planunterlage
4372	110	Lageplan
4373	110	Ausbauquerschnitte
4374	110	Leistungsplan

Projekt-Nr.:	17_009
Plan-Nr.:	4373
Blatt-Nr.:	1 (11)
Anlage-Nr.:	



Amt für Mobilität und Tiefbau

Ausbauquerschnitte

Maßstab	
Lageplan 1:	
Längen 1:25 / Höhen 1:25	

Datum	Name
10/2024	Petersen
10/2024	Petersen
30.10.2024	Petersen

genehmigt:
Münster, den 30.10.2024

i. A. **gez. Verrieth**
Amt für Mobilität und Tiefbau

B-Plan Nr. 415
Wolbeck Nord 5. BA
Middelstraße

Bushaltestellen
Bezirk/ Stadtteil: Sudost / Wolbeck

Ausführungsplanung