


Aufwertung Staufenplatz

Maßstab 1:200

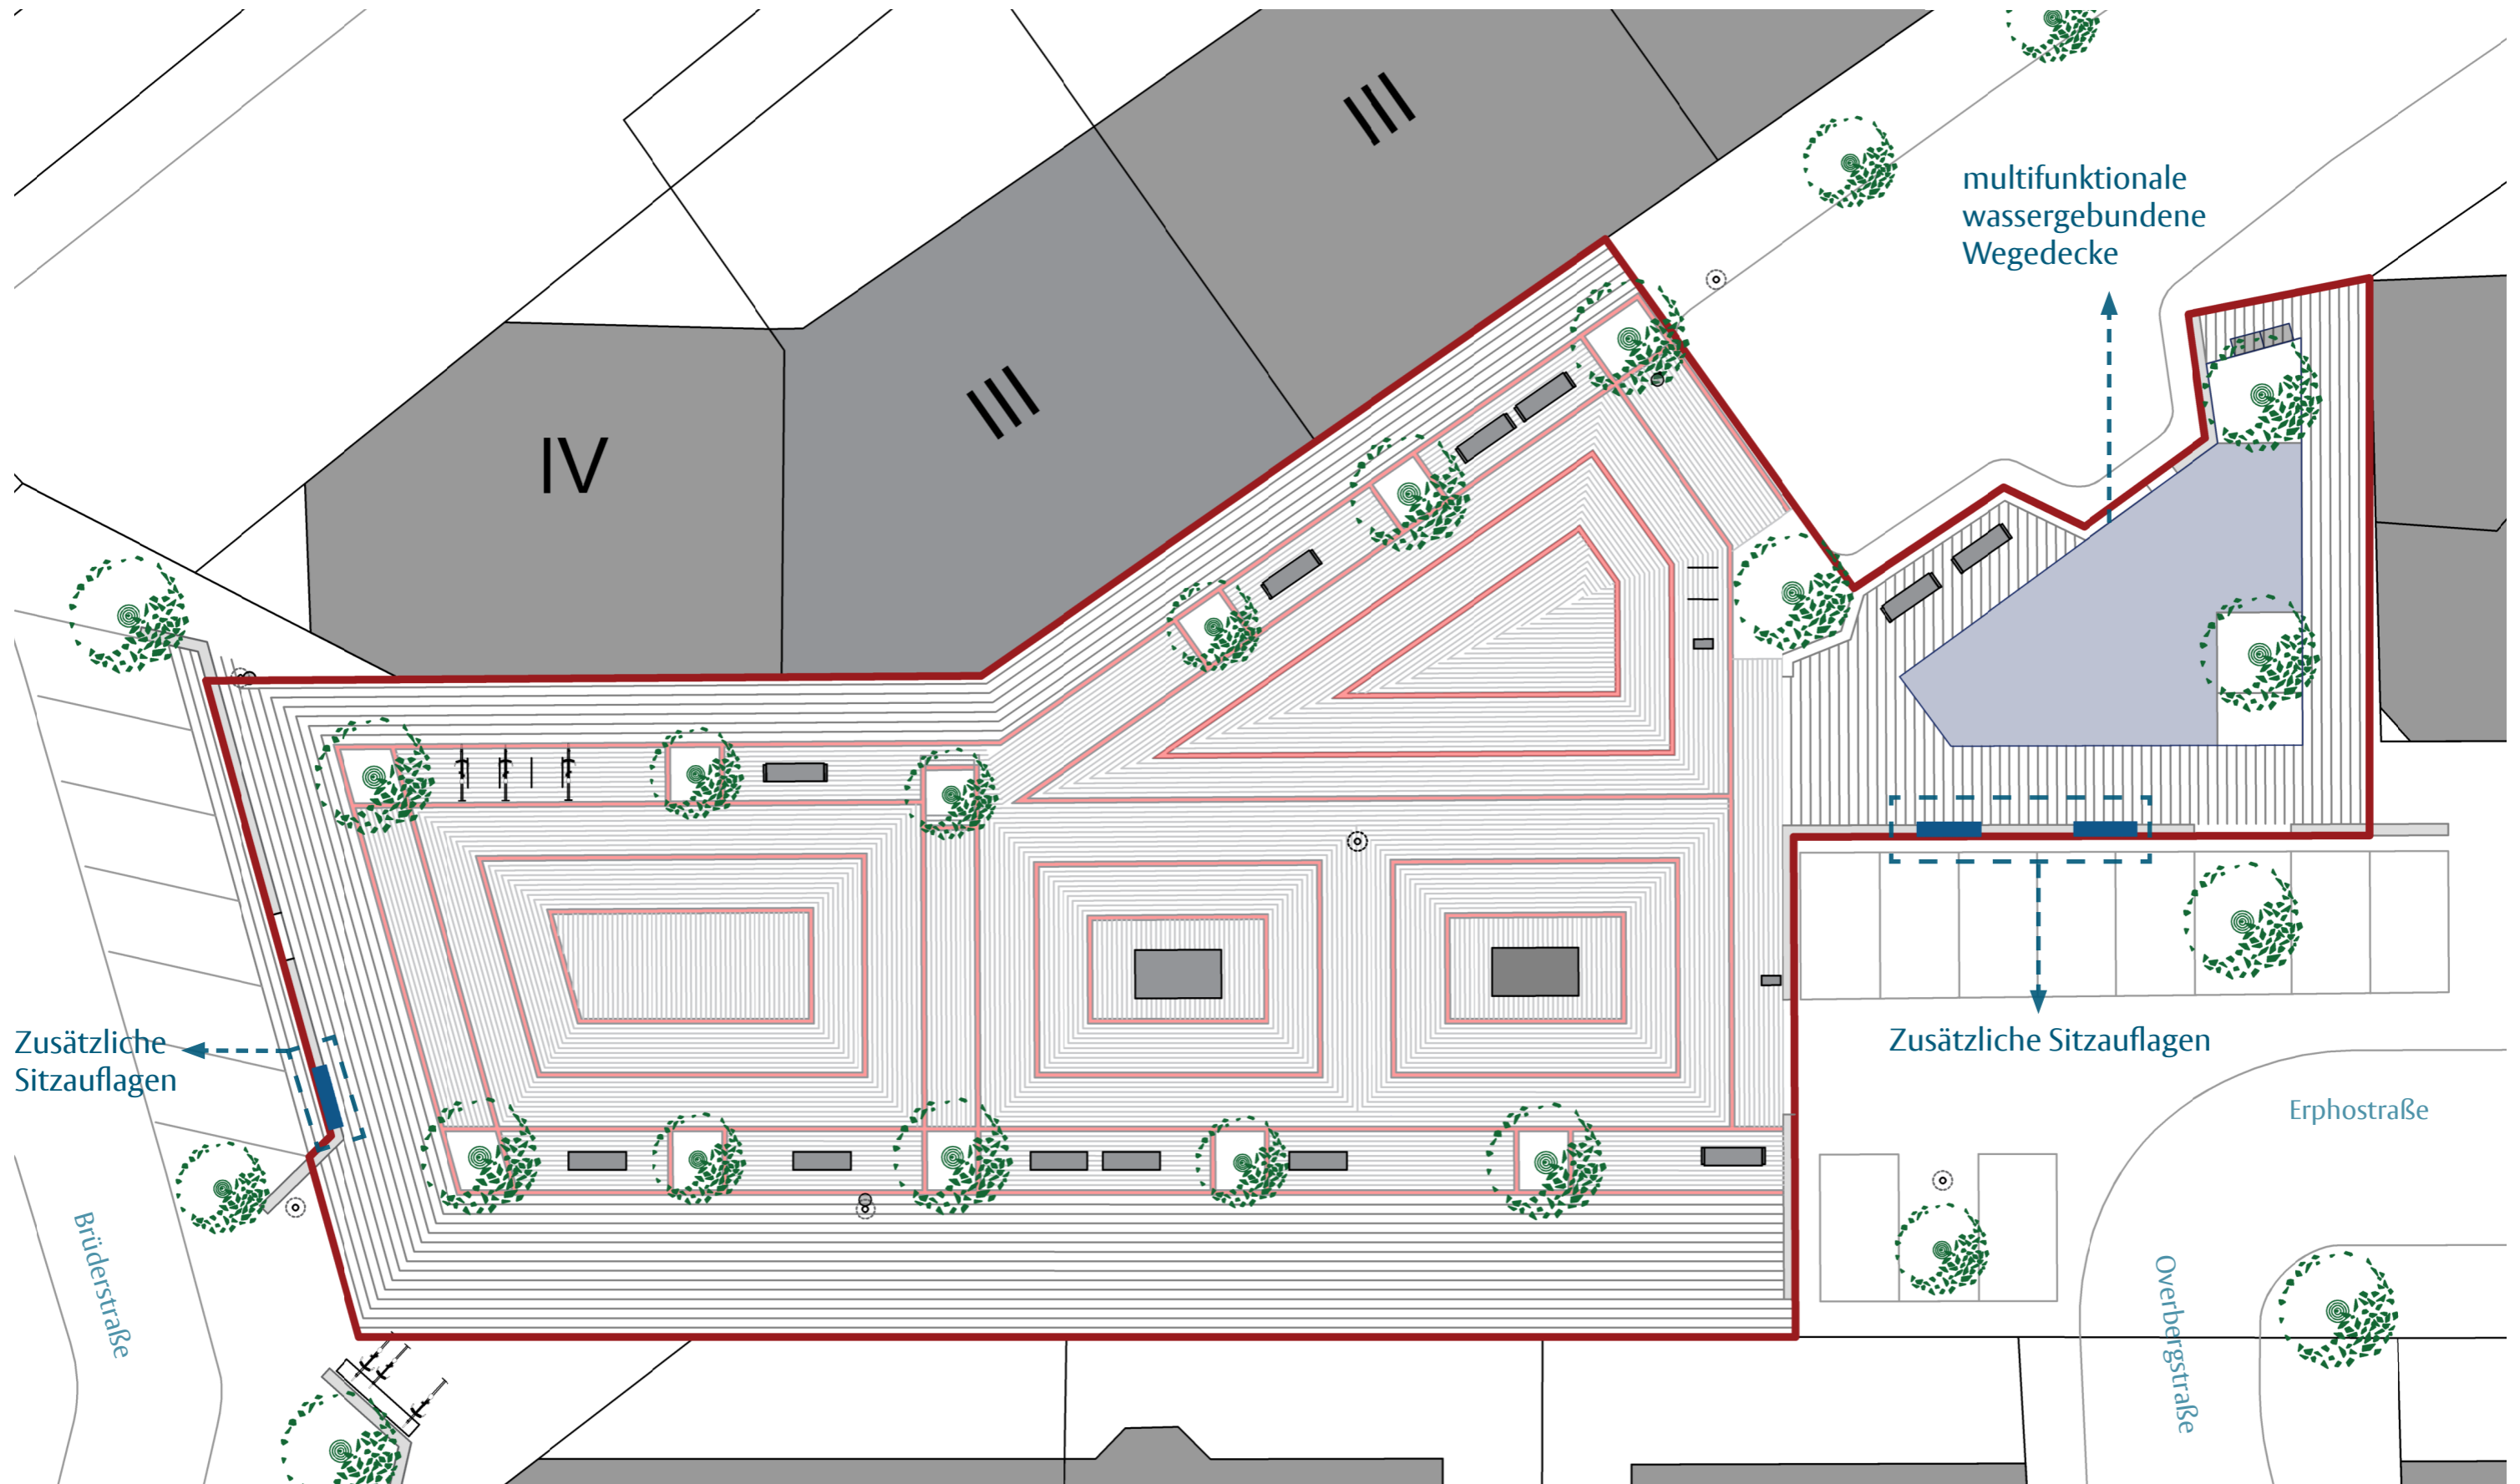

Zusätzliche Sitzauflagen

multifunktionale wassergebundene Wegedecke

Zusätzliche Sitzauflagen

Erphostraße

Brüderstraße

Overbergstraße