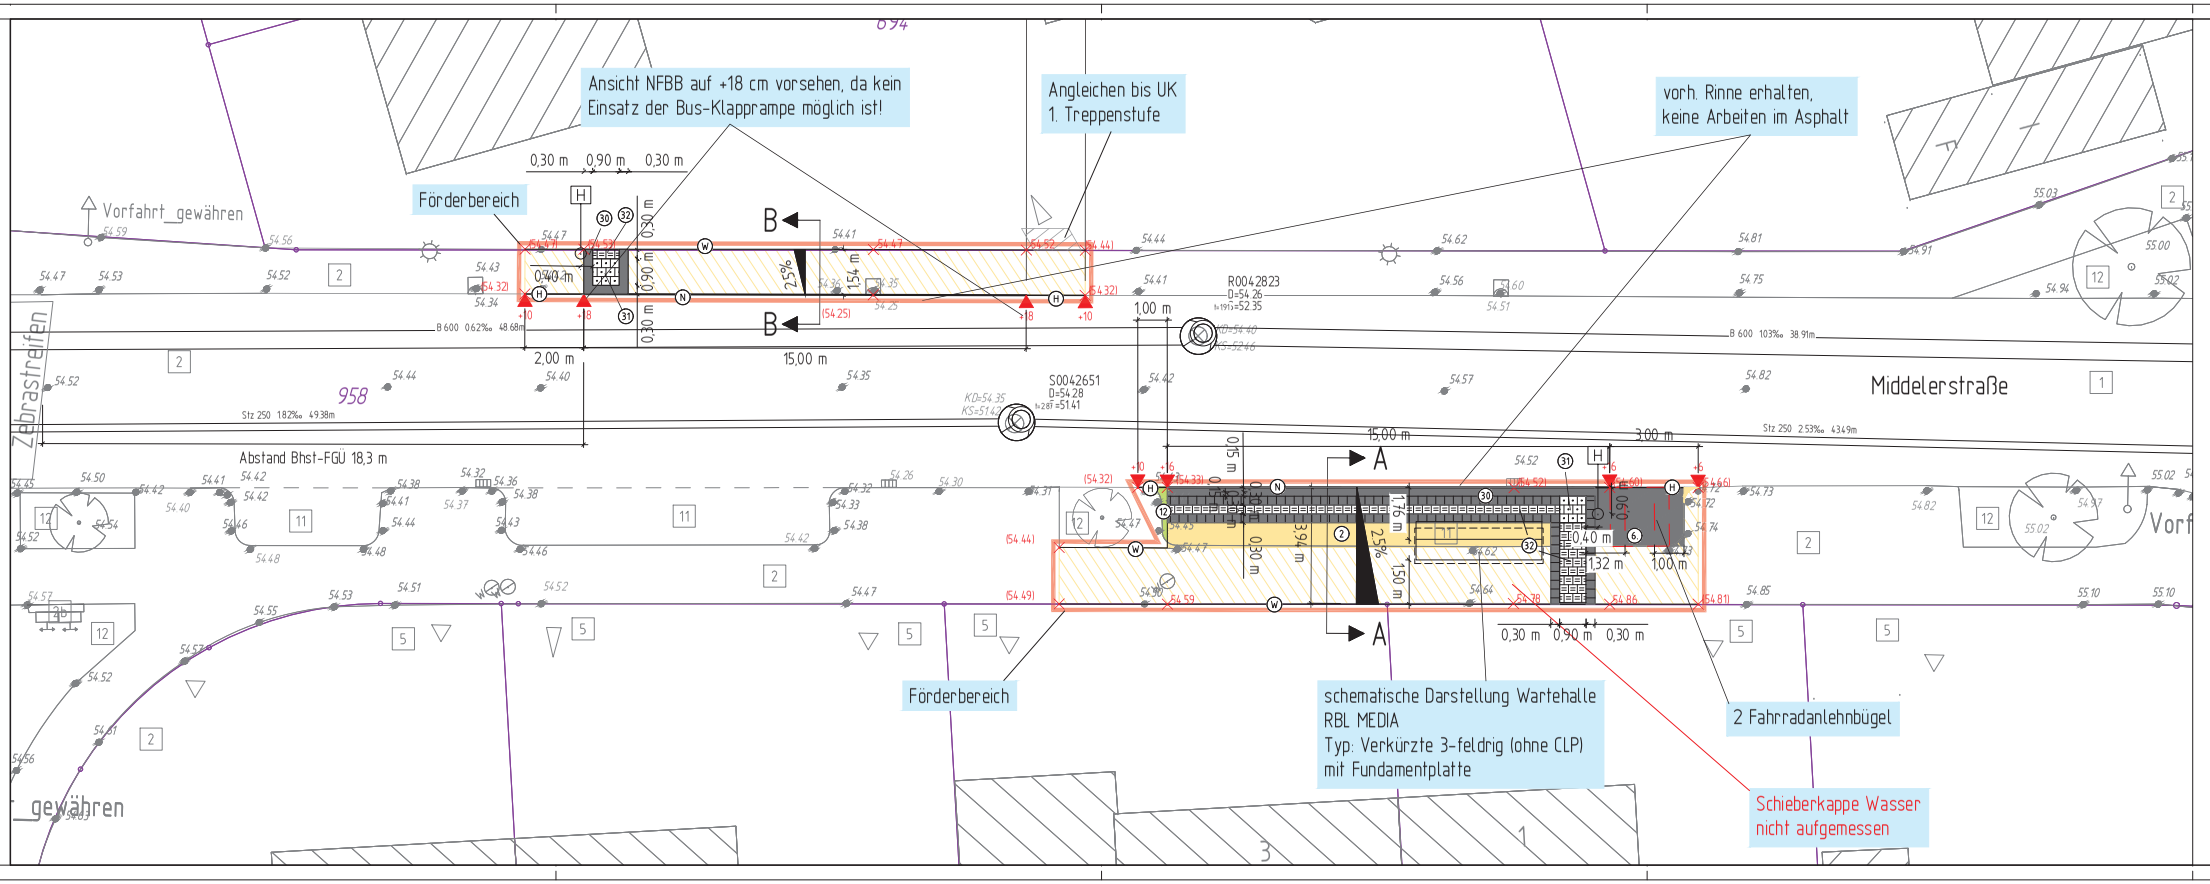

Ansicht NFBB auf +18 cm vorsehen, da kein Einsatz der Bus-Klapprampe möglich ist!
Angleichen bis UK 1. Treppenstufe
vorh. Rinne erhalten, keine Arbeiten im Asphalt
Förderbereich
Vorfahrt_gewähren
Zebrastreifen
Middelerstraße
Abstand Bhst-FGÜ 18,3 m
R0042823
S0042651
Förderbereich
schematische Darstellung Wartehalle RBL MEDIA Typ: Verkürzte 3-feldrig (ohne CLP) mit Fundamentplatte
2 Fahrradanlehnbügel
Schieberkappe Wasser nicht aufgemessen