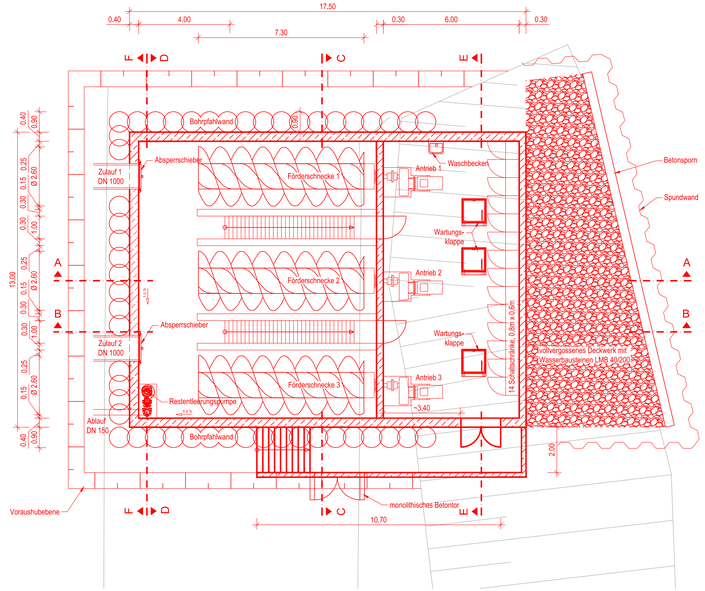

Schnitt A-A

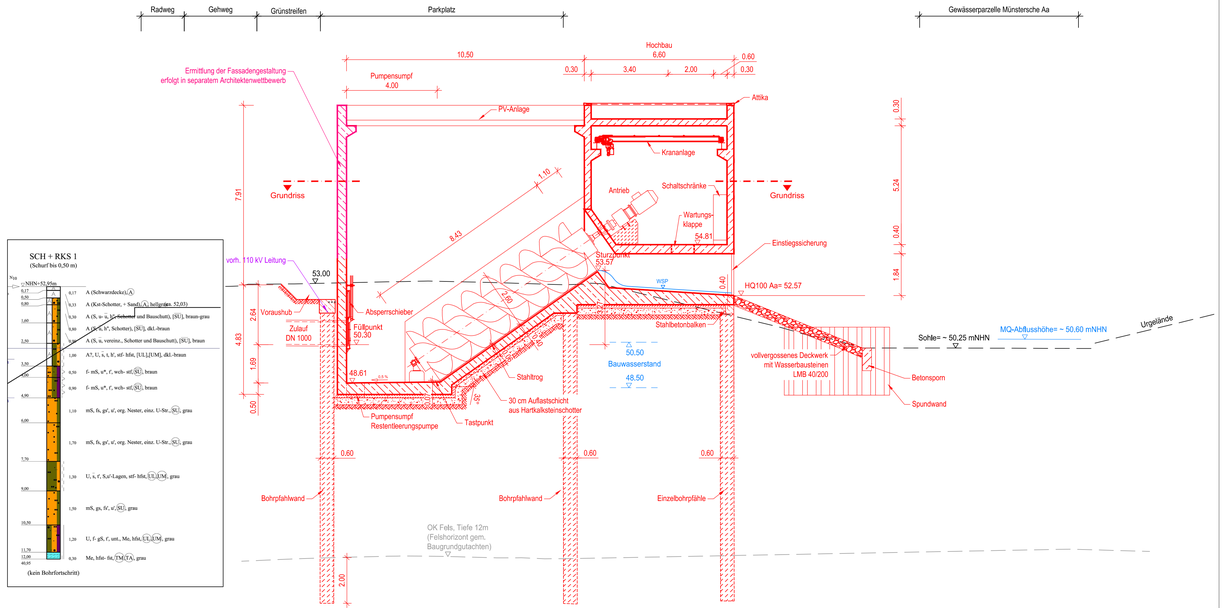

Zeichenerklärung

- Stahlbeton
- Sauberkeitsschicht
- Auflastschicht aus Hartkalksteinschotter
- Wasserbausteine
- anstehender Boden
- Bestandsgelände

0 2 4 6 8 10 m

1 : 100

Lagehinweis:
Koordinatensystem ETRS89-UTM32 (EPSG 25832 / UTM32N

Datengrundlagen:
1. Kataster und Kanalbestand von Stadt Münster zur Verfügung gestellt. (Stand 2023)
2. Versorgungsleitungen heruntergeladen und digitalisiert (Stand 2023)

BÖRNSEN BERATENDE INGENIEURE

Börnsen Beratende Ingenieure GmbH
Maria Trost 3, 56070 Koblenz
Telefon +49 261 8851-0, Telefax +49 261 8851-191
info@bjoernsen.de, www.bjoernsen.de
Niederlassung Münster

Projekt-Nr. -
Plan-Nr. K-135
Blatt-Nr. B-3.1
Änderg-Nr. -

STADT MÜNSTER

Amt für Mobilität und Tiefbau

ENTWURFSPLANUNG

Grundriss und Schnitt A-A
Schneckenpumpwerk

Maßstab: 1 : 100
Jpg/pdf: 1
Länge: 1 / Höhe: 1

	Datum	Name
bearbeitet	17.05.23	Fiks/ Mein
gezeichnet	17.05.23	AM
geprüft		
genehmigt		

Münster, den

i. A.

Amt für Mobilität und Tiefbau

Schneckenpumpwerk Münster
Bezirk/ Stadtteil: Münster-Mitte/Schlachthof

Pfef 25.02.2025

Blattgröße: 1120 x 297 mm, 4 x 3,4 m²
Geometrie: 2D, Maßstab: 1:100, Modelltiefe: 25.02.25 09:33 PS
X:\bje\2300\0002_PS 11_BRAZ_ALAZ\02_Entwürfe\3PN Pumpwerk_vorschlag.dwg | Layout: Grundriss +Schnitt