




Schnitt A - A

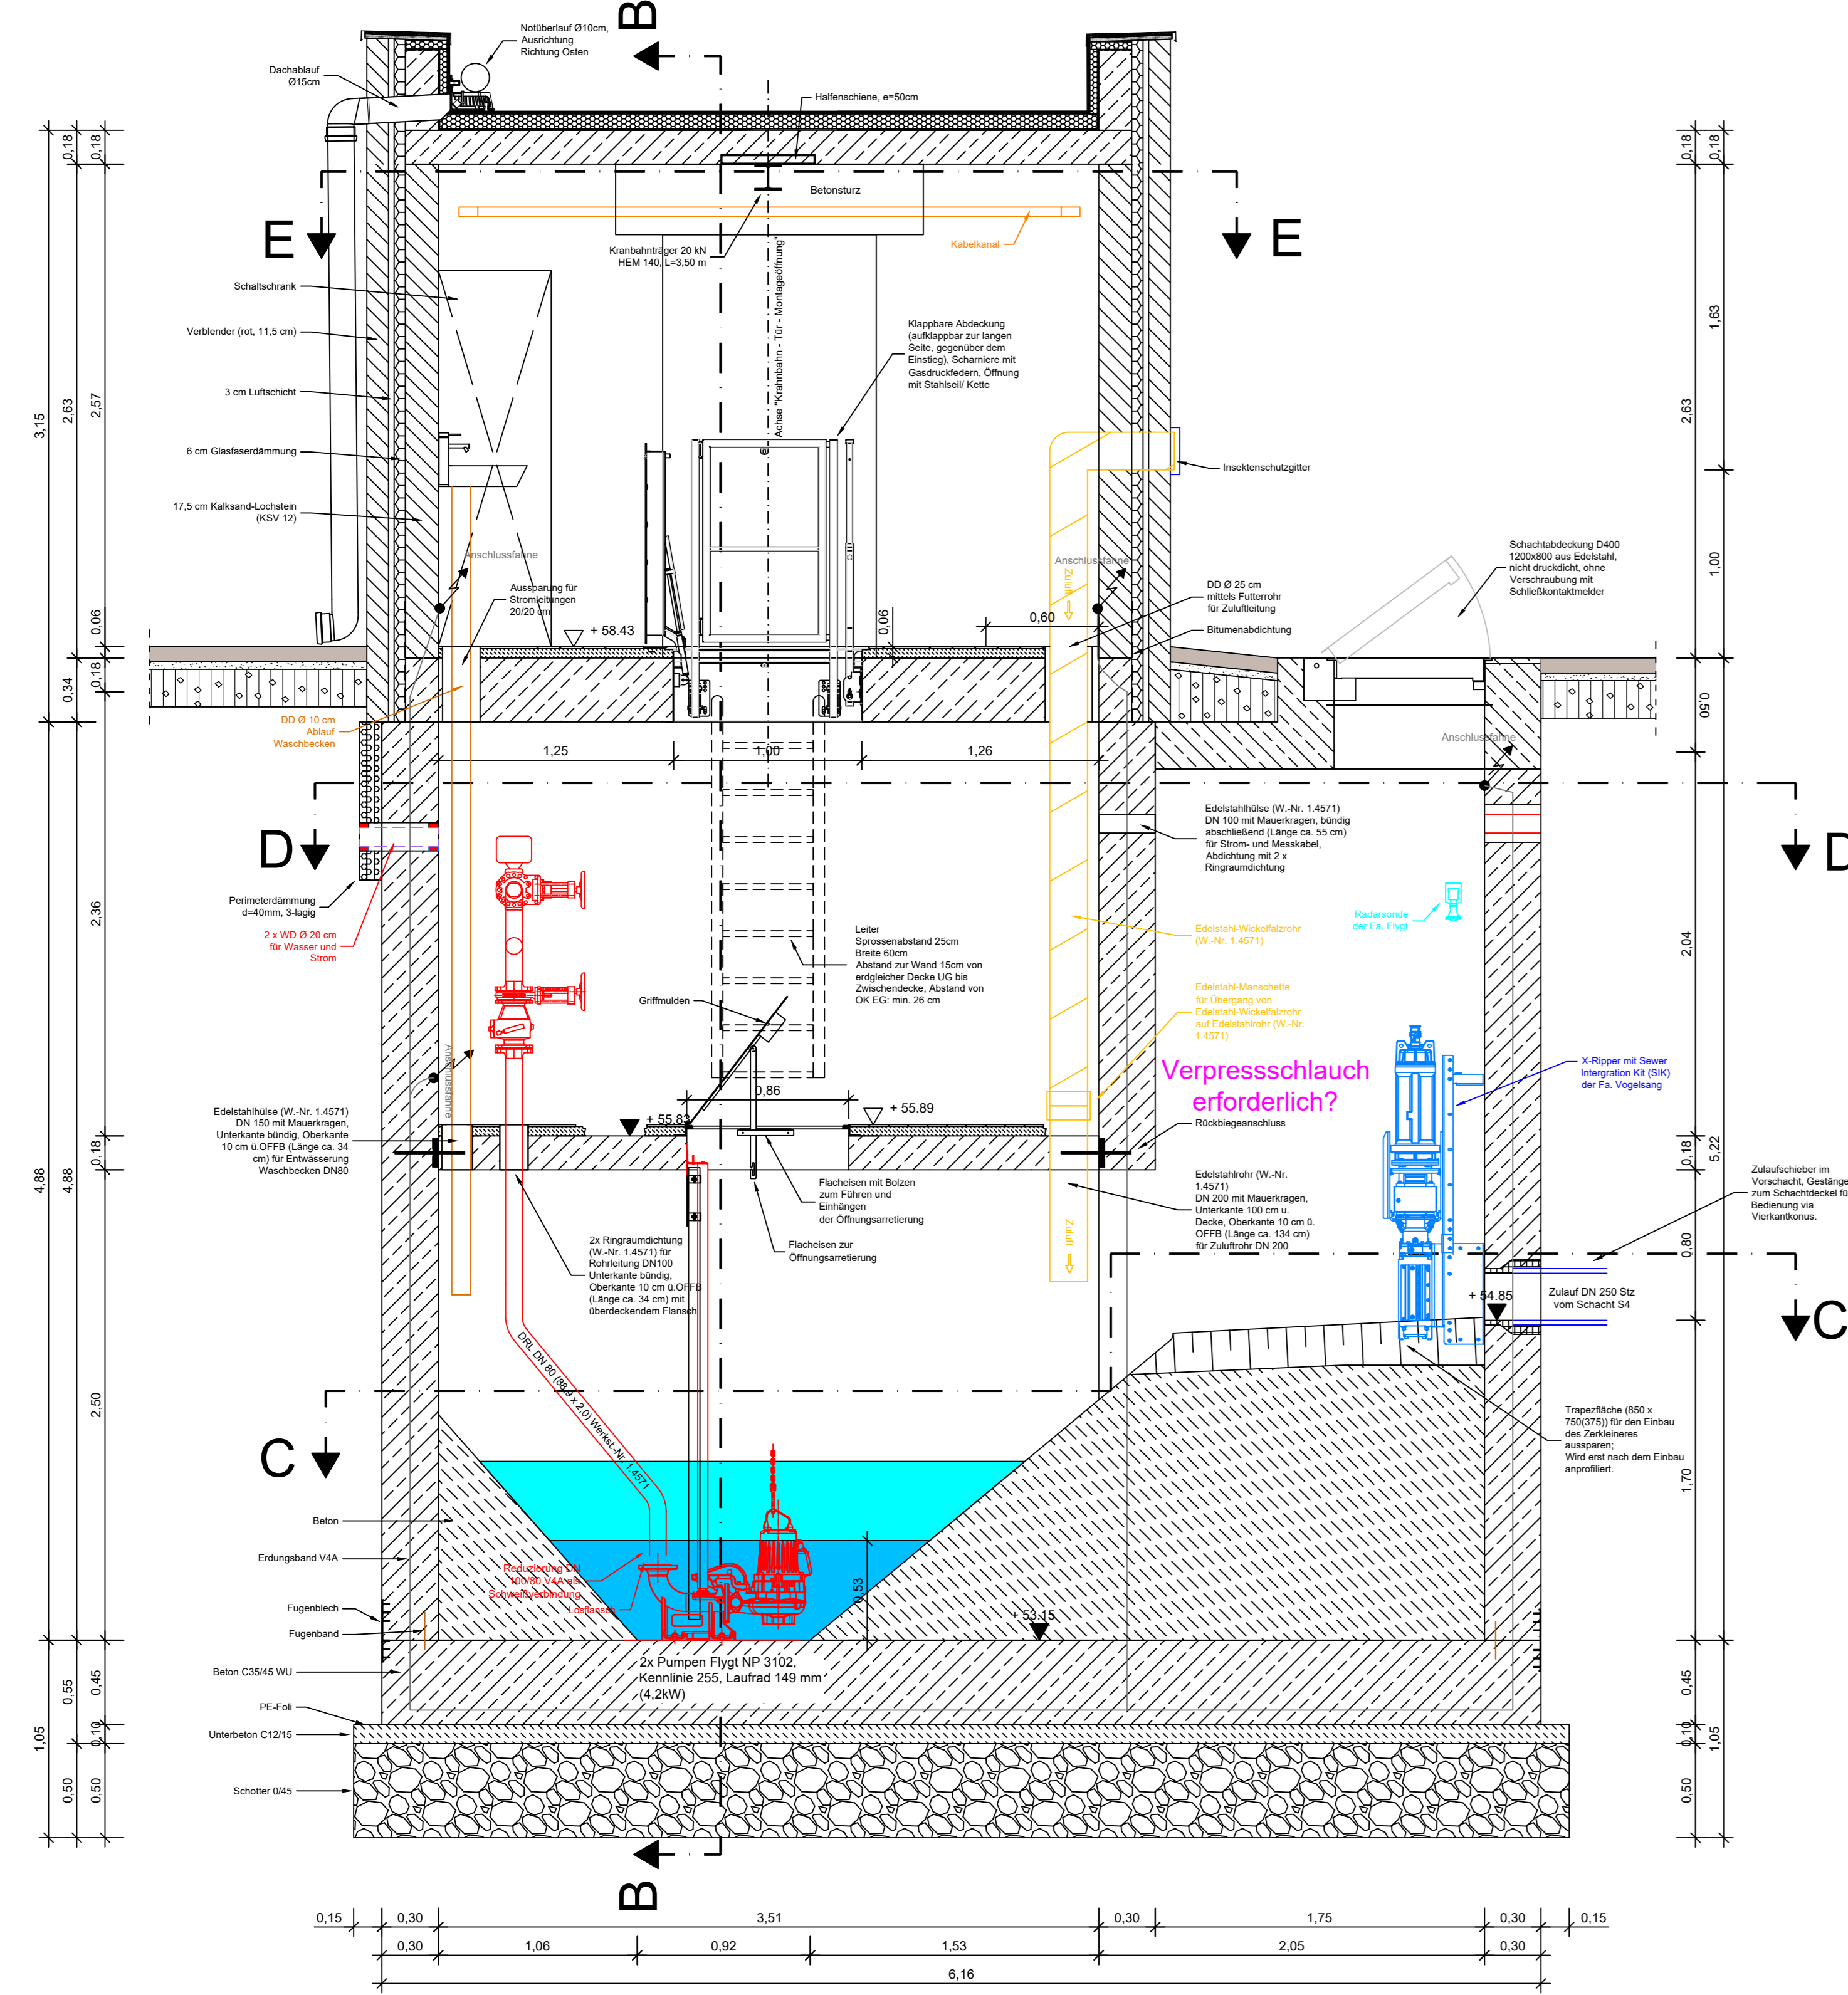


Schnitt B - B

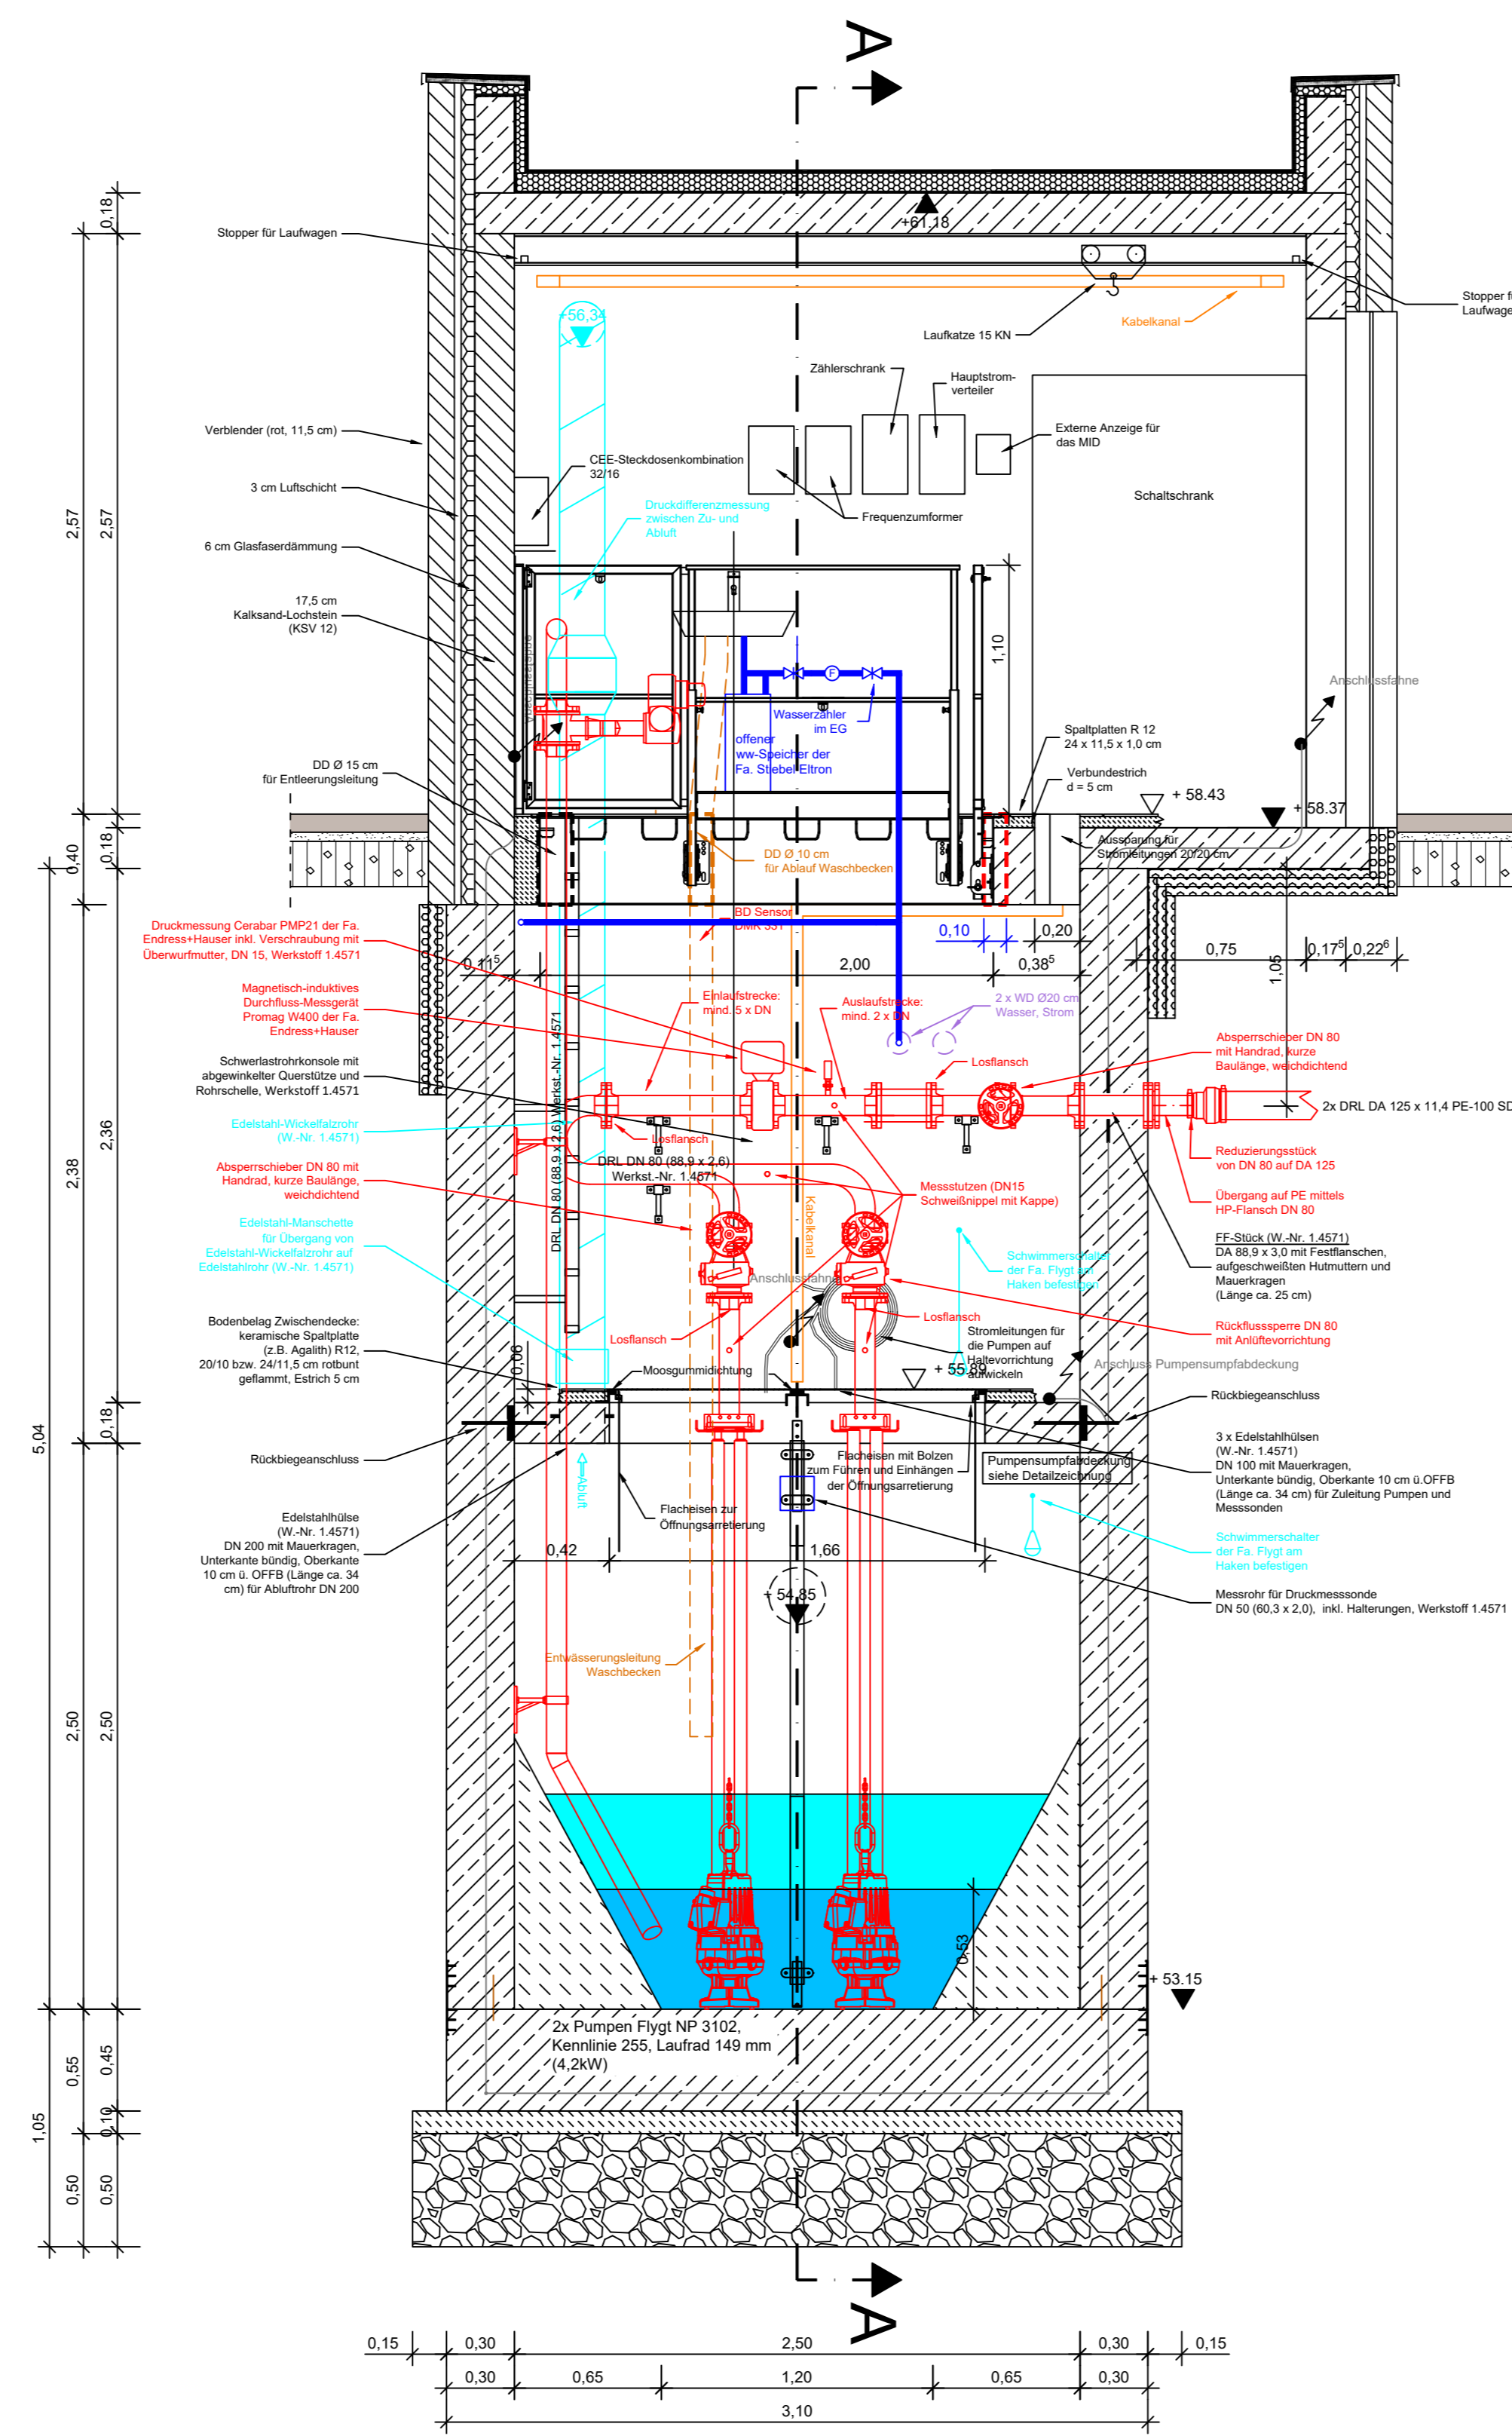


Schnitt C - C Pumpensumpf

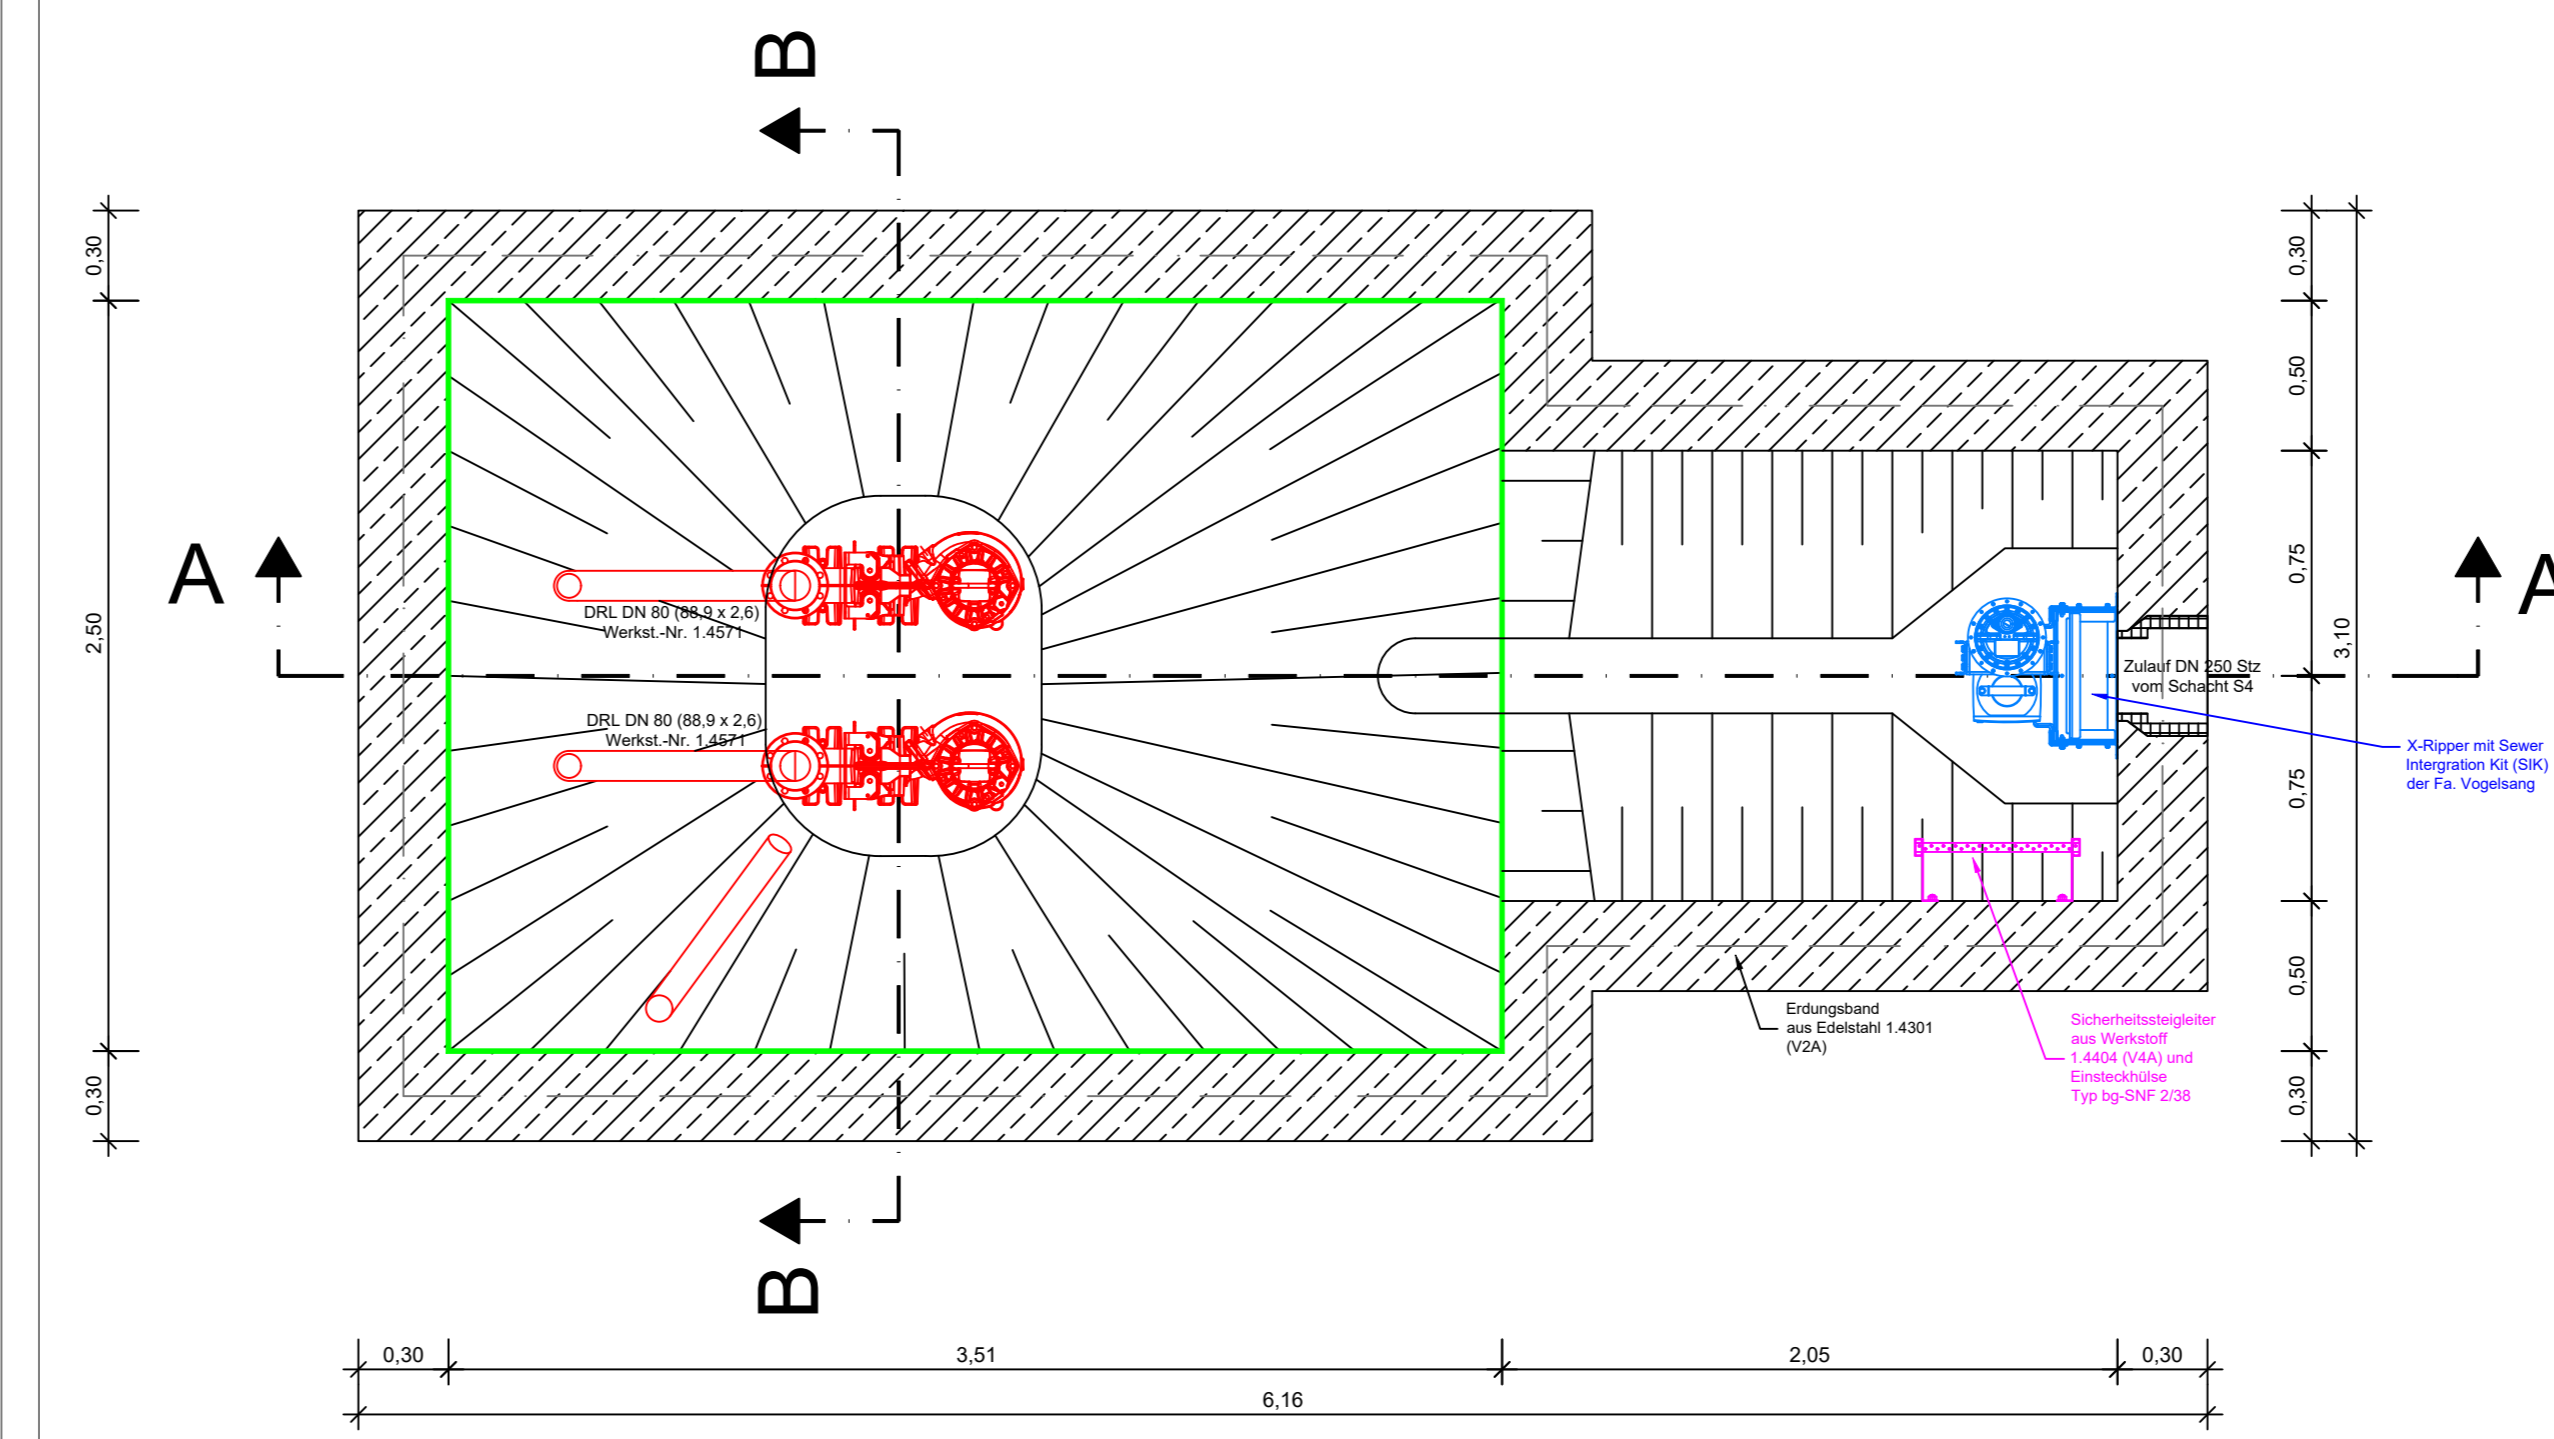

Schnitt D - D Untergeschoss

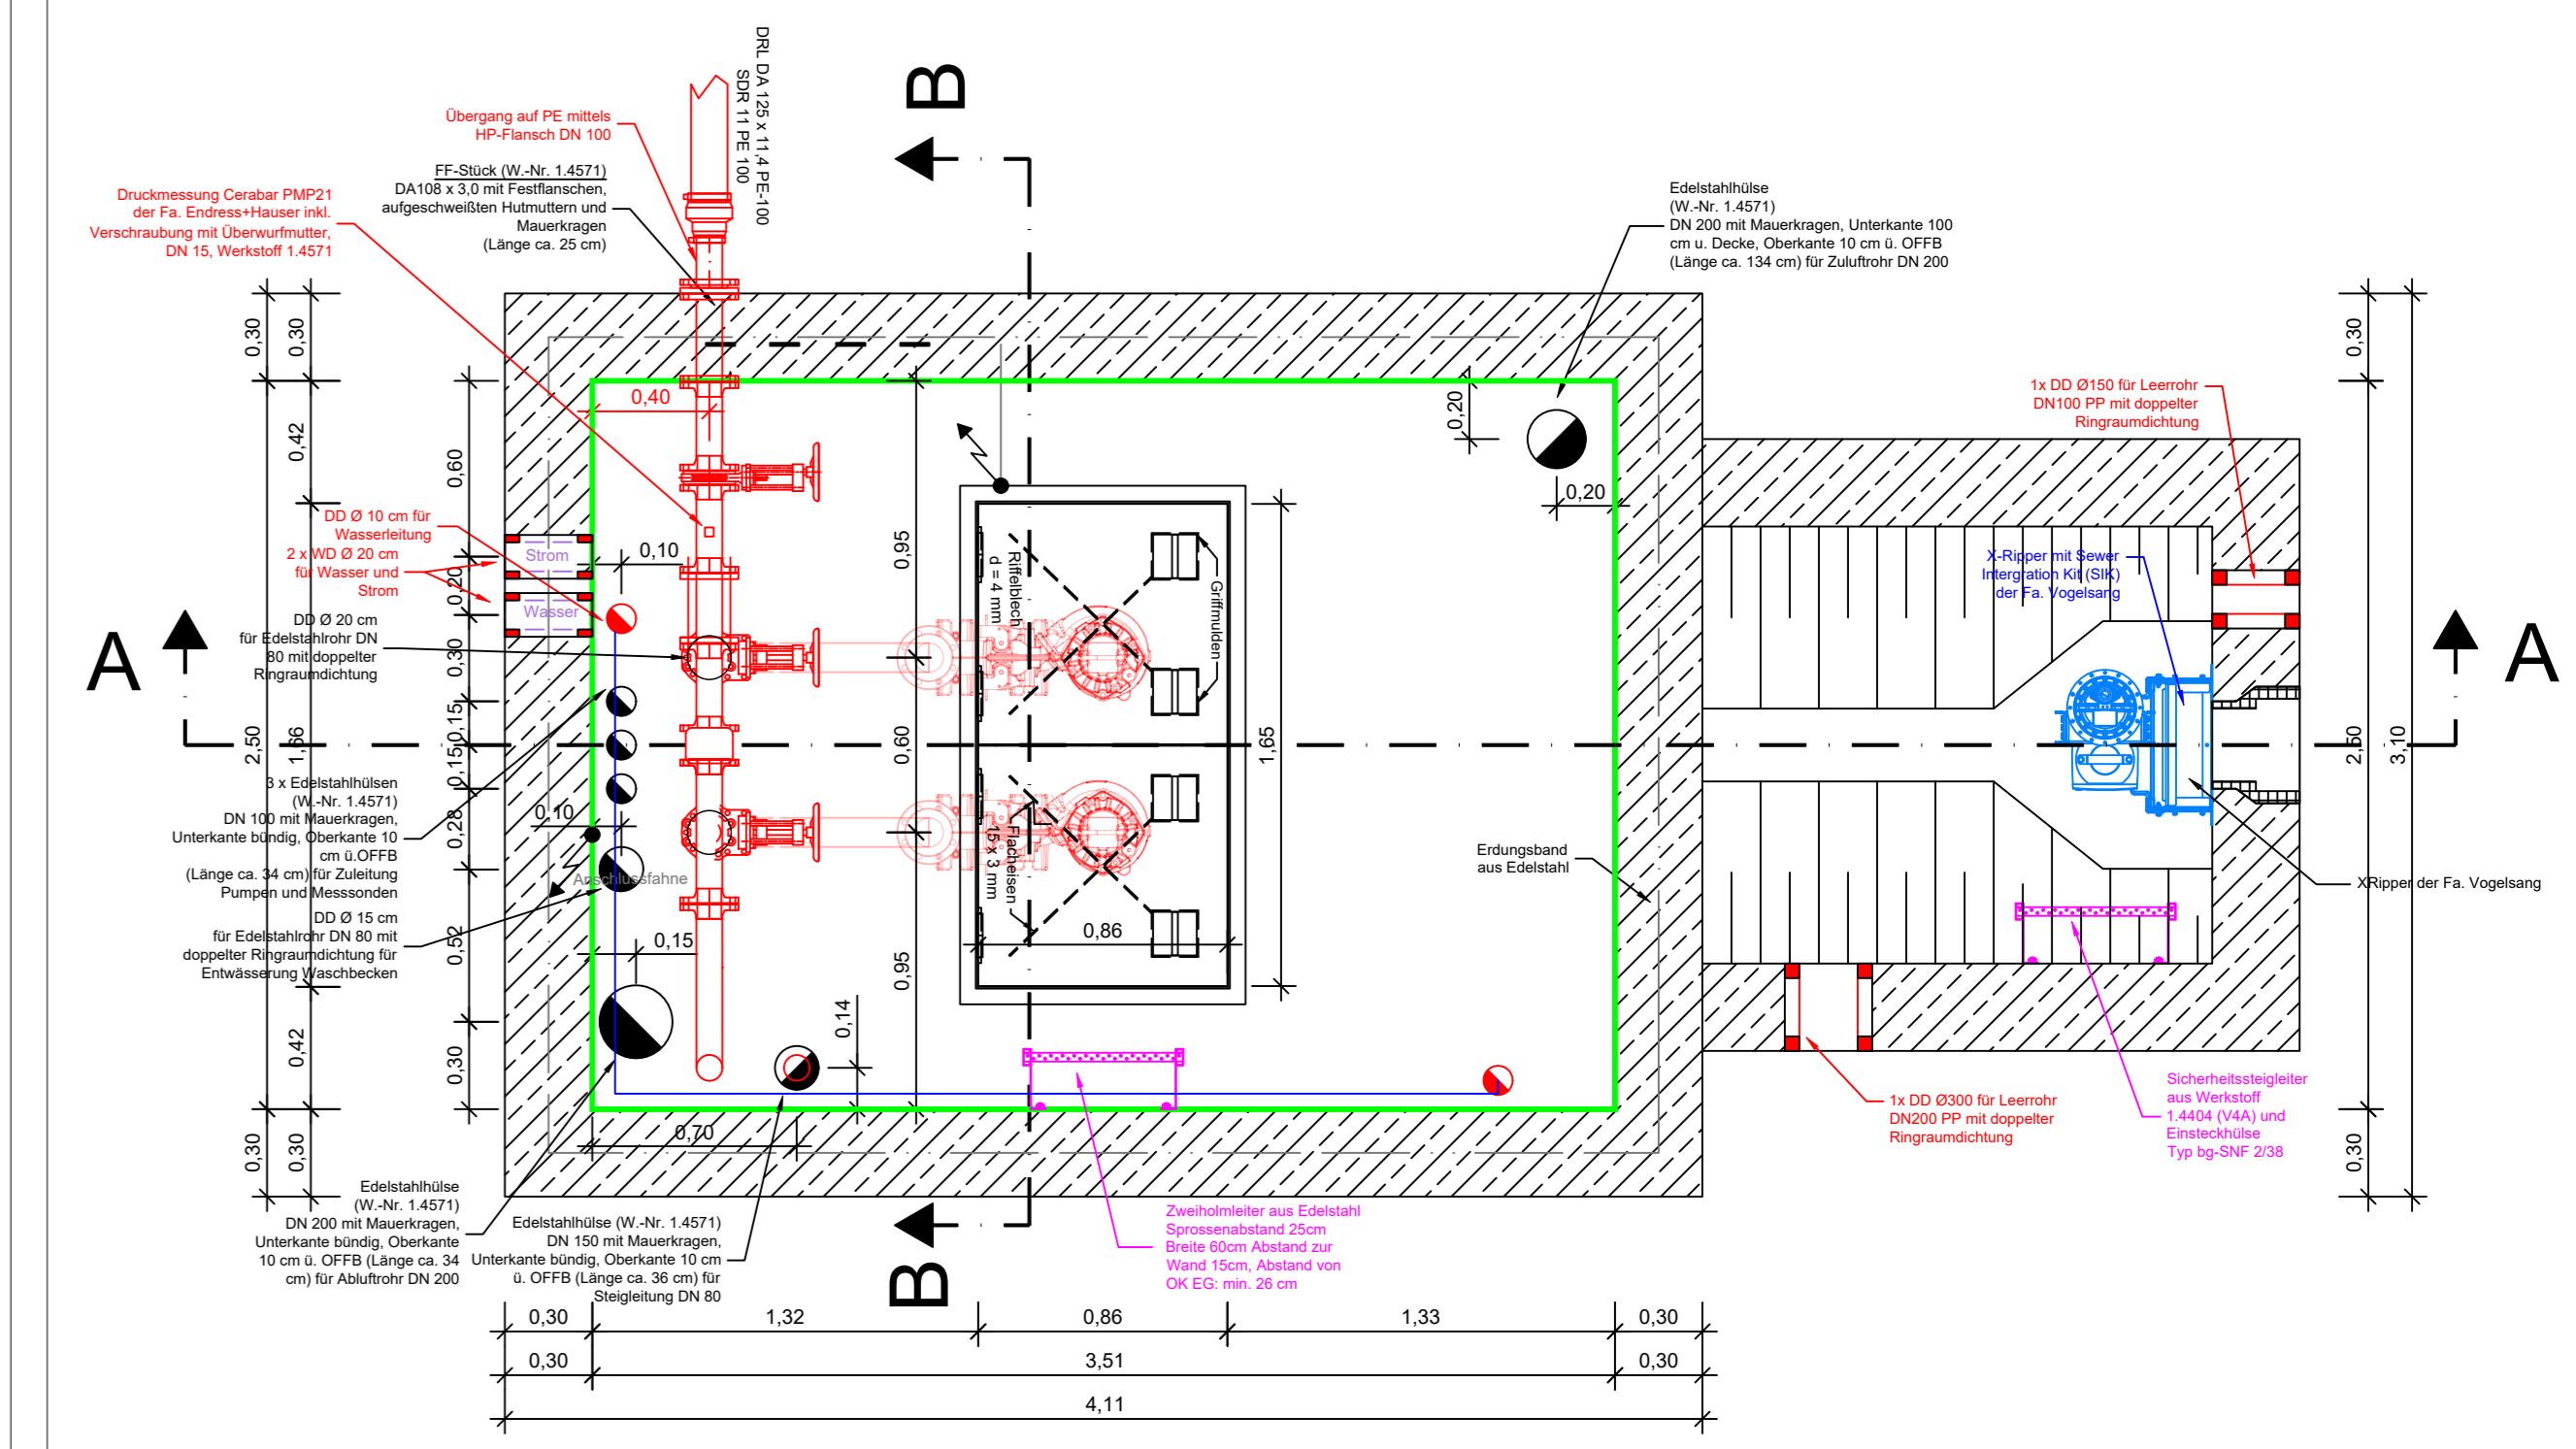

Schnitt E - E Erdgeschoss

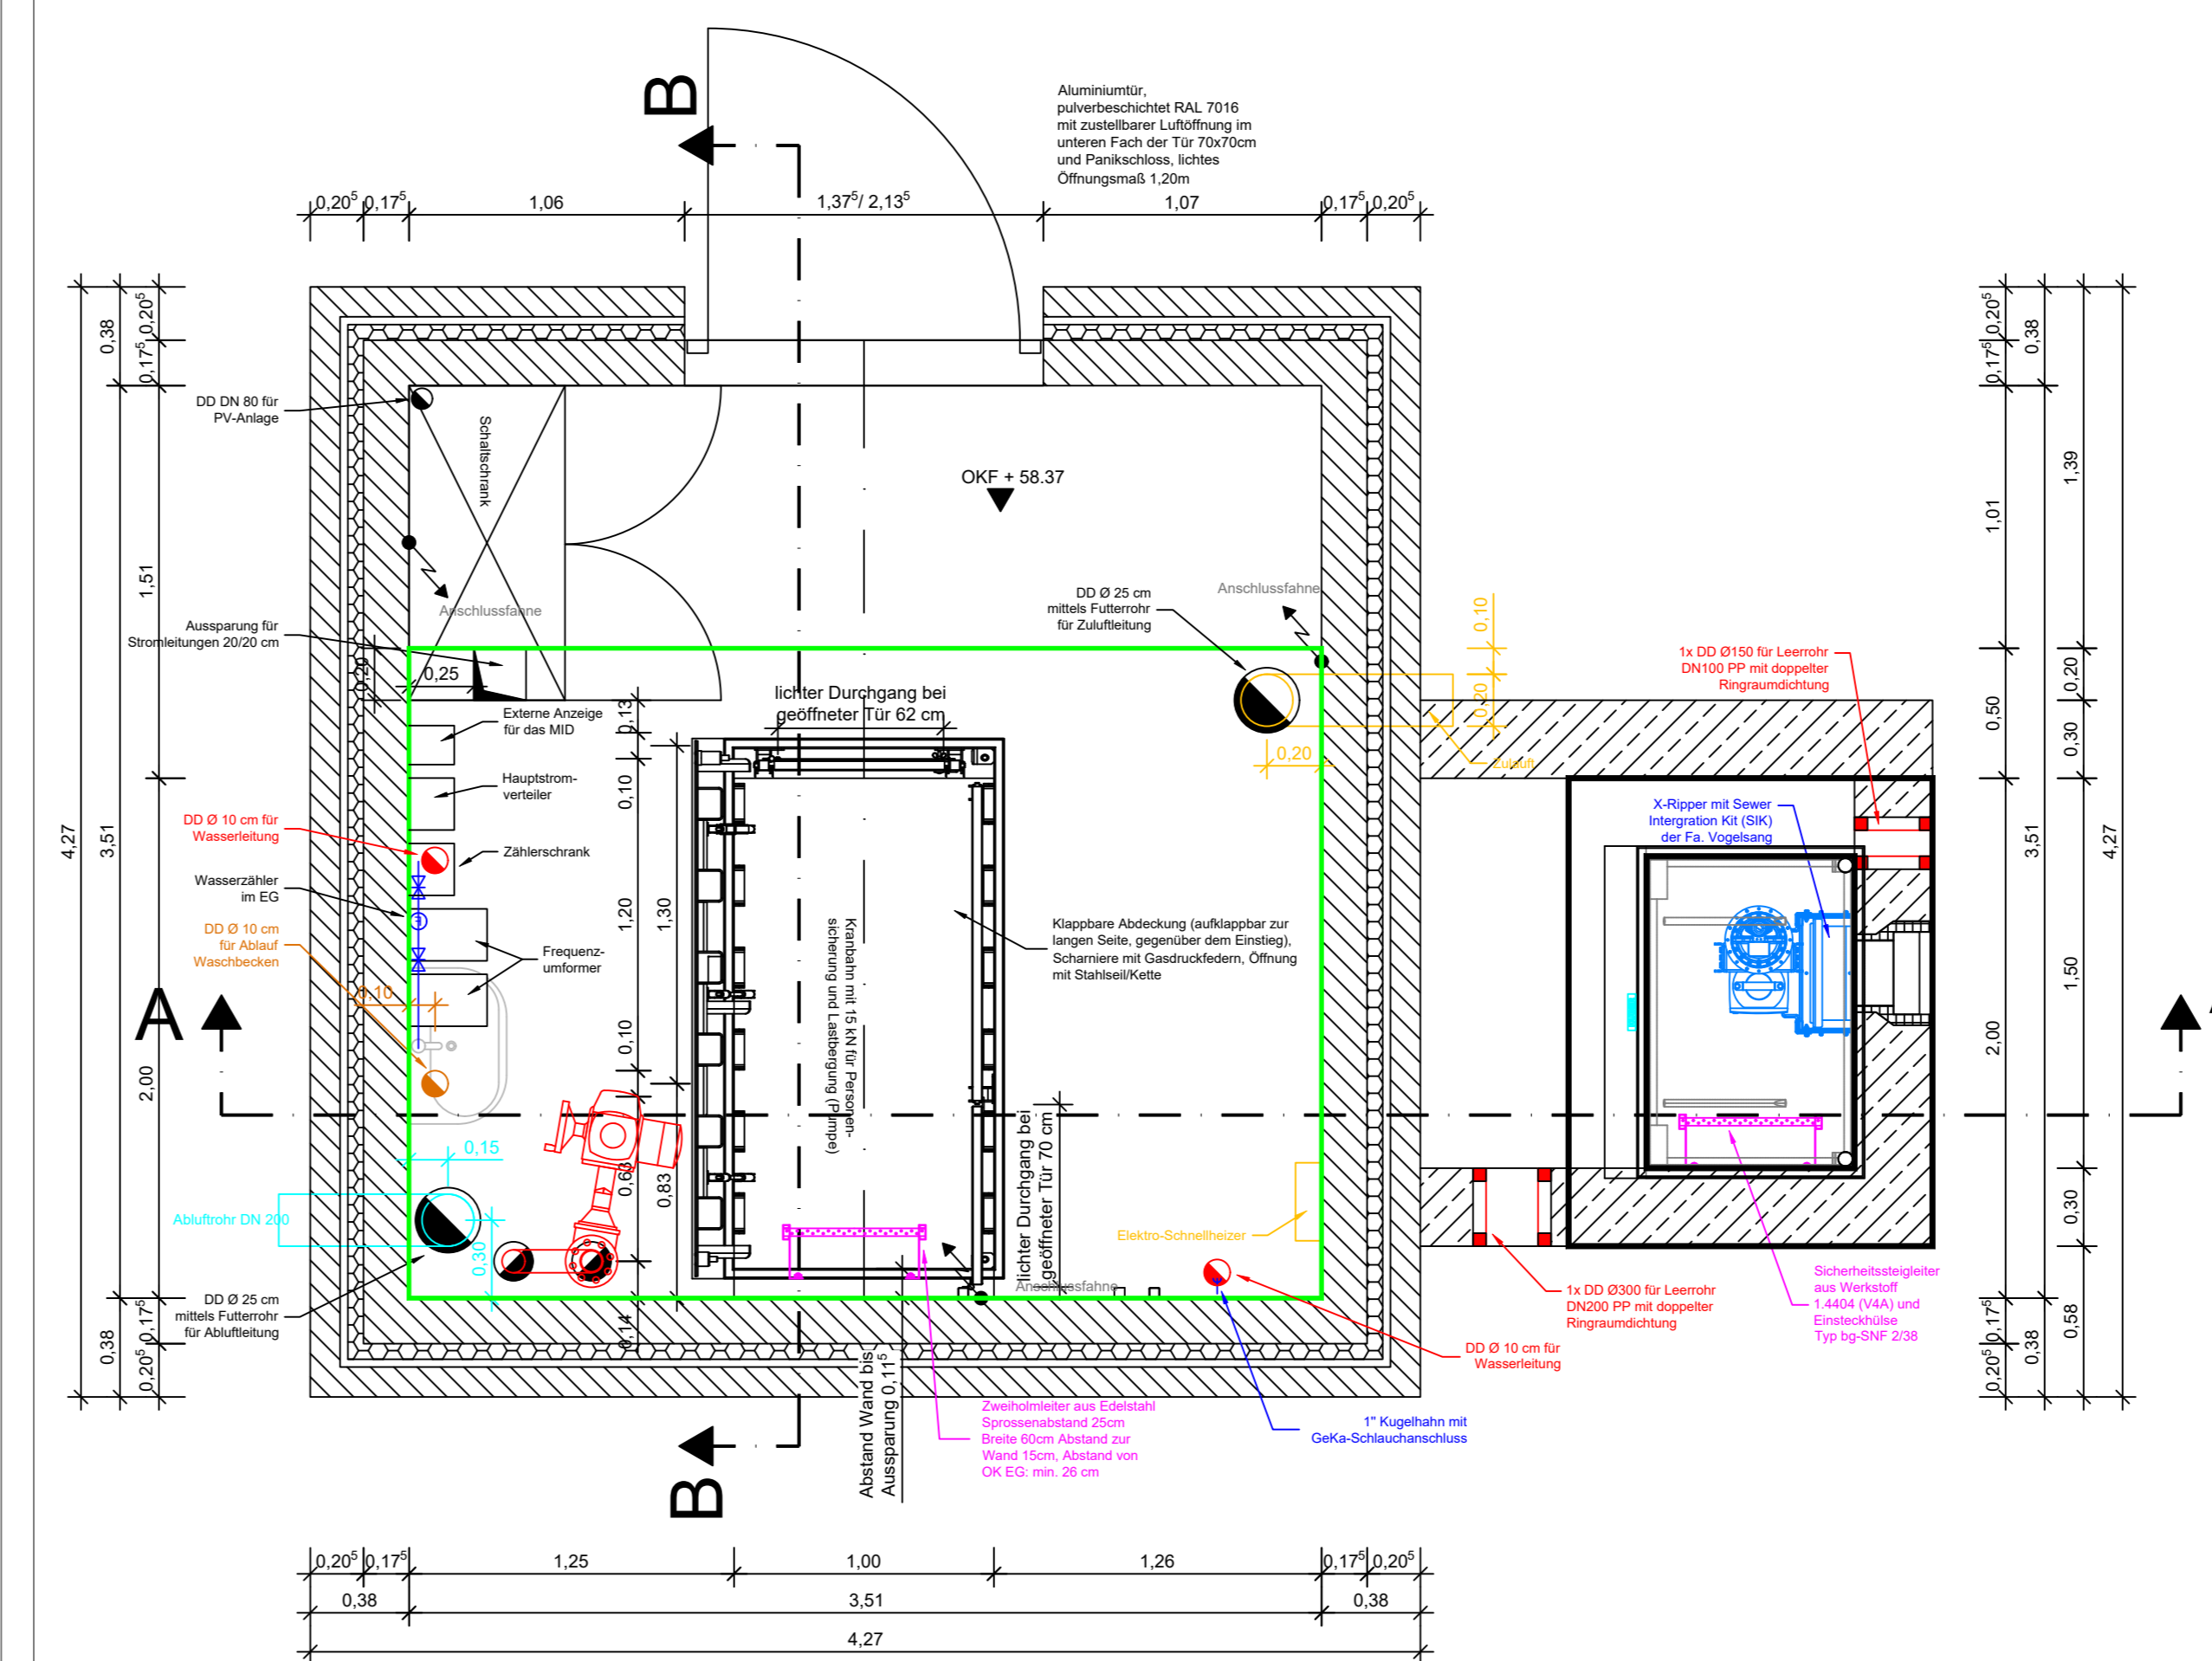

Als Plangrundlage dient die Musterzeichnung Schmutzwasserpumpe der Stadt Münster.

Planungsbüro	Datum	Name
Martinko Part mbB	06.03.25	PR
Beschreibung	06.03.25	PR
gezeichnet		
geprüft		
geprüft		

Projekt Nr.: 16/049
 Plan Nr.: 0-65
 Blatt Nr.: 2 (5)
 Str. Schlüssel:
 Anlage Nr.:

Detailplan SW-Pumpwerk S0465570

Maßstab: Details/ Schnitte 1:25

bearbeitet	Datum	Name
gezeichnet		
geprüft		
geprüft		

Am für Mobilität und Tiefbau

STADT MÜNSTER
 Amt für Mobilität und Tiefbau

B-Plan Nr. 619
 ZUE
 Mauritz - Am Pulverschuppen

Entwurfsplanung LP3

Plot 06.03.2025