gepl. Schachtbauwerke SW		F 10 t= 3.66	F 10 t= 3.53	SB

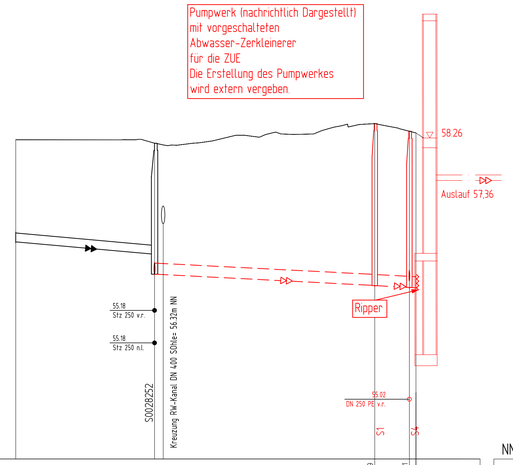

NN 5100			
Geländehöhe		58.59	58.41
Straßenname			
SW geplant OK Schacht - Ø, Material	DN 250 PE	58.59 1=3.66	58.41 1=3.53
SW geplant Haltungssohle, Länge, Gefälle	50m 5‰	54.92 54.92	54.68 55.02
SW vorhanden OK Schacht\ Tiefe - Ø, Material, Länge, Gefälle	DN 200 Str. 31.40m 8.92‰	58.14 1=2.96	DN 250 PE 11m 5‰
SW vorhanden Haltungssohle - Baujahr/ Zustandsklasse	/ ZK	55.63	DN 250 PE 2m 5‰

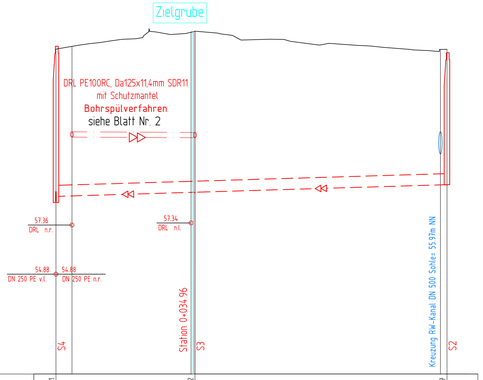

NN 5100				
Geländehöhe		58.41	58.82	58.27
Straßenname				
SW geplant OK Schacht - Ø, Material	DN 250 PE	58.41 1=3.53	DN 250 PE 1=3.71	DN 250 PE 1=2.98
SW geplant Haltungssohle, Länge, Gefälle	32m 3‰	54.68 55.02	55.11 55.11	55.28
SW vorhanden OK Schacht\ Tiefe - Ø, Material, Länge, Gefälle			60m 3‰	
SW vorhanden Haltungssohle - Baujahr/ Zustandsklasse				

Dargestellte Leitungen wurden graphisch aus den von den Leitungsträgern zur Verfügung gestellten Dokumenten übernommen. Der Leitungsplan bildet eine Zusammenfassung dieser Daten, erfüllt jedoch nicht den Anspruch auf Vollständigkeit und Lagegenauigkeit. Maßgeblich sind die Originalunterlagen und Informationen der Leitungsträger.
Die Vollstandigkeit und genaue Lage von Versorgungsleitungen ist vor Baubeginn zu überprüfen. Kabelpakete und Formsteine beachten!

Anzahl und Lage der Kabelpakete unklar!

Stand der Leitungsabfrage:

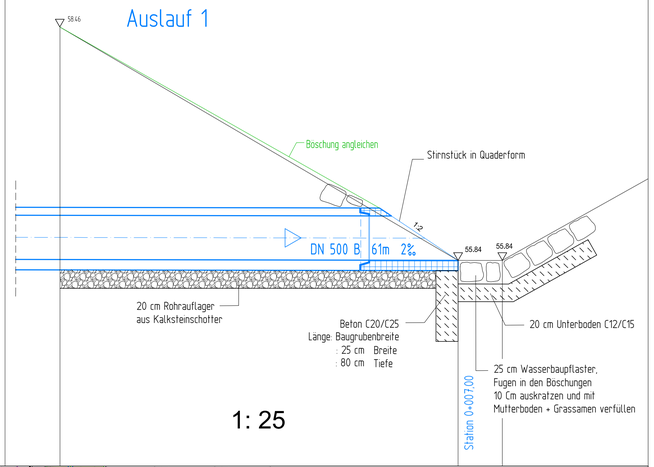

Legende

	PLANUNG	BESTAND
Regenwasserkanal		
Schmutzwasserkanal		
Mischwasserkanal		
Druckrohrleitung		
Kanal entfällt/ wird verdämmt		
RWE - Leitungen		
Telekommunikationsleitungen		
Stromleitungen		
Lichtwellenleiter		
Gasleitung		s DN 300 m DN 200 kl. DN 100
Wasserleitung		w DN 300 m Pe
Fernwärmekanal		

Anschlussleitungen

Lage der Anschlussleitungen nachrichtlich eingetragen!
Leitungen ohne Ø-Bezeichnung = DN 150

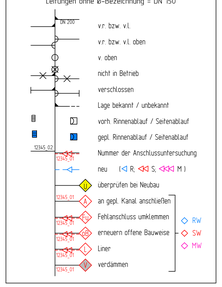

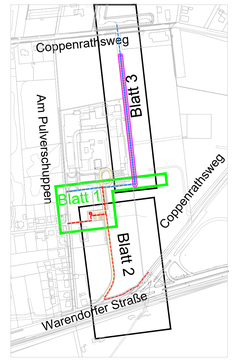

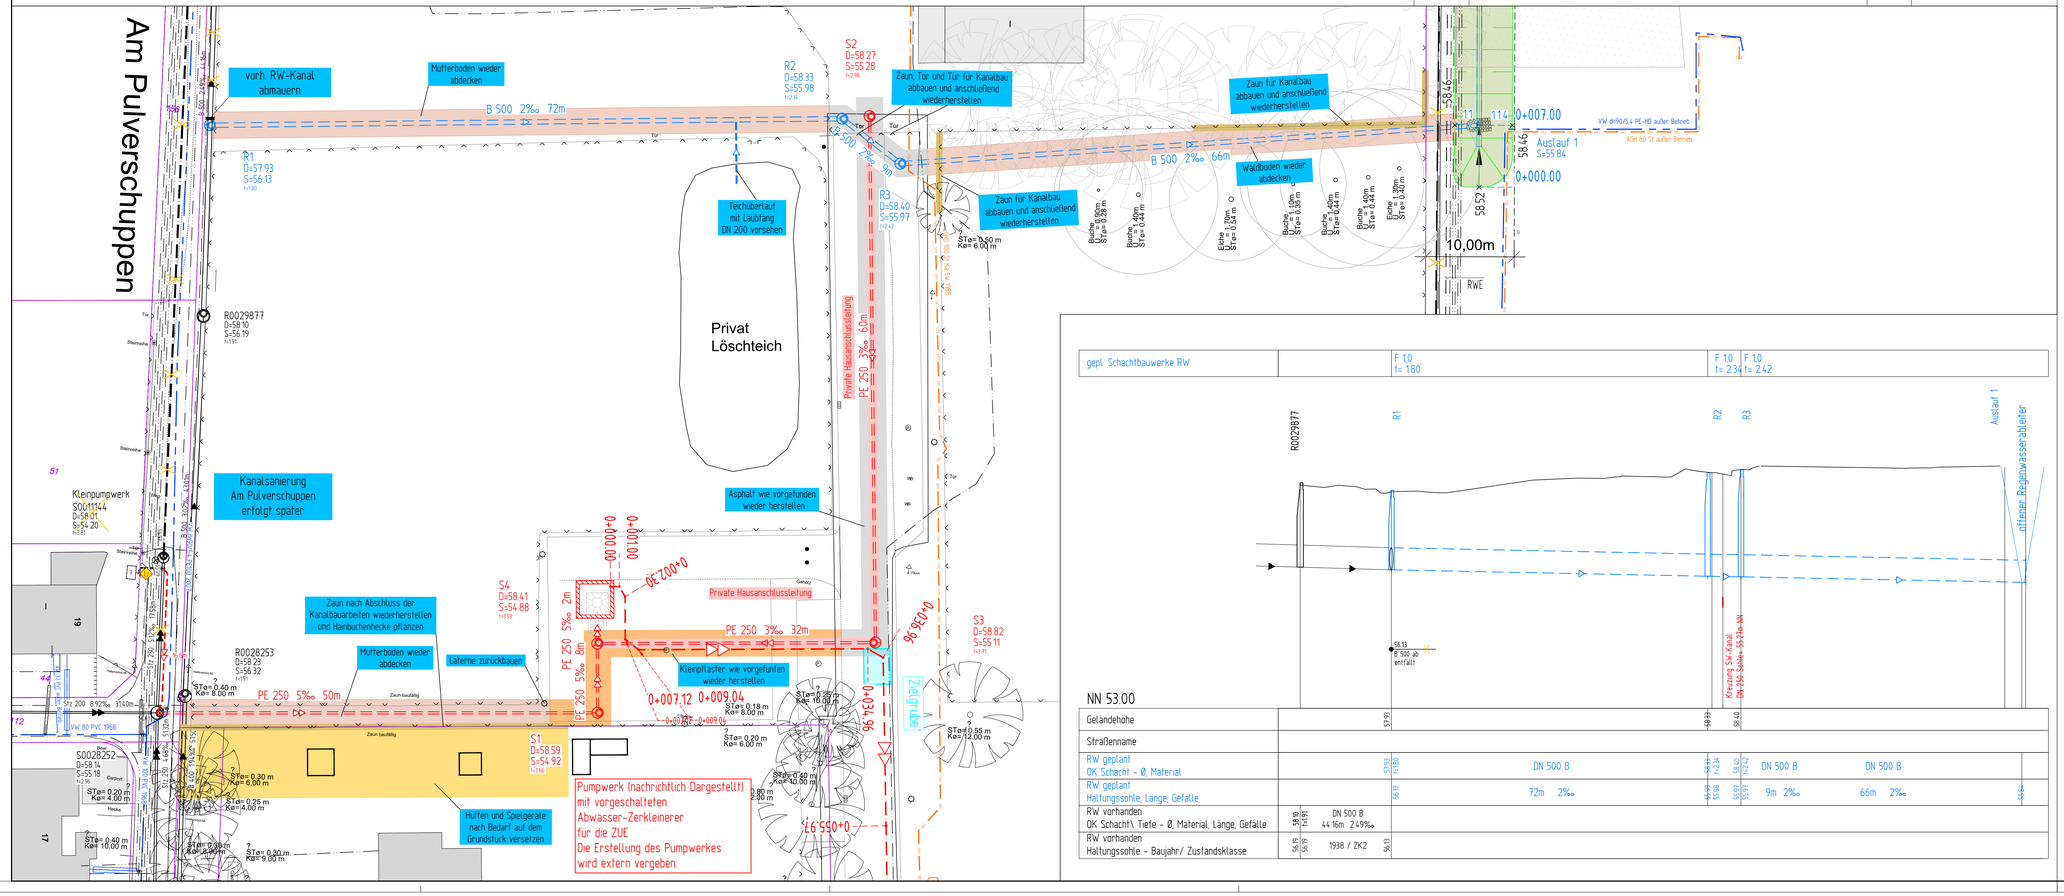

gepl. Schachtbauwerke RW		F 10 t= 1.80	F 10 t= 2.34	F 10 t= 2.42

NN 53.00					
Geländehöhe		57.93		58.43	58.40
Straßenname					
RW geplant OK Schacht - Ø, Material		57.19 1=1.80	DN 500 B	58.17 1=2.34	DN 500 B 1=2.42 DN 500 B
RW geplant Haltungssohle, Länge, Gefälle		56.13	72m 2‰	55.98	55.79 55.77 9m 2‰ 66m 2‰
RW vorhanden OK Schacht\ Tiefe - Ø, Material, Länge, Gefälle	58.10 1=1.91	DN 500 B 44.16m 2.49‰			
RW vorhanden Haltungssohle - Baujahr/ Zustandsklasse	56.19 56.19	1938 / ZK2	56.13		

Nr.	Art der Änderung	Datum	Name

Projekt-Nr.: 19_060
Plan-Nr.: 0-65
Blatt-Nr.: 1 (3)
Anlage-Nr.:

Lageplan mit Längsschnitt
gepl. RW+SW-Kanal

Maßstab
Lageplan 1 : 250
Längen 1 : 500 / Höhen 1 : 50

	Datum	Name
bearbeitet	09.2024	Kempken, Saatrowe
gezeichnet	09.2024	Dreyer
geprüft	13.01.2025	Kempken

genehmigt:
Münster, den 13.01.2025

i. A. Kempken
Amt für Mobilität und Tiefbau

STADT MÜNSTER
Amt für Mobilität und Tiefbau

B-Plan Nr. 619
ZUE
Mauritz - Am Pulverschuppen

Bezirk/ Stadtteil: Ost / Mauritz-Ost

Plot 25.02.2025