



251 Standortnummer	P-15146 Projektnummer	BAUANTRAG Planphase
-----------------------	--------------------------	------------------------

<b>A</b>	Lageplan	
Planart/Bauteil	Planinhalt	Plangröße 420 / 297
1:500	10.03.2025	Index
Maßstab	Erstellung	
<small>Plan/Cad/02: Sozialneul. Friedr-Eber-Str 1; 1006BAU2024P-016; Friedr-Eber-Str104_Baumg02; Friedr-Eber-Str 1_Umbaumaßnahmen_AC27.pn</small> Projektverzeichnis 0251_Friedrich-Ebert-Str 1_Umbaumaßnahmen_AC27.pn Projektdatentitel		
Planbezeichnung		
Römer	Frede	
Zeichnung	Architektur und Projektsteuerung	
Römer	Frede	
Zeichnung	Bauen im Bestand	
Frede	Hemmen / Schniedenham	
Projektleitung	Fachstellenleitung / Abteilungsleitung	
Krietemeyer	Amtsleitung	

**STADT MÜNSTER**

Amt für Immobilienmanagement

Umbau und brandschutztechnische Ertüchtigung der Sozialunterkunft

Friedrich-Ebert-Str. 1  
48153Münster







251	P-15146	BAUANTRAG
Standortnummer	Projektnummer	Planphase


<b>A</b>	<b>2. Obergeschoss</b>	
Planart/Bauteil	Planinhalt	Plangröße 594 / 420
1:100	10.03.2025	X
Maßstab	Erstellung	Index
P:\Arch\Cad\0251_Sozialunterkunft\Friedrich-Ebert-Str 1\01_HOCHBAU\2024-P-15146_Friedrich-Ebert-Str104_Bauantrag\0251_Friedrich-Ebert-Str 1_Umbaumaßnahmen_AC27.pln Projektverzeichnis 0251_Friedrich-Ebert-Str 1_Umbaumaßnahmen_AC27.pln Projektdatei		
Planbezeichnung		
Römer Zeichnung	Frede Architektur und Projektsteuerung	
Römer Zeichnung	Frede Bauen im Bestand	
Frede Projektleitung	Hemmen / Schniedenham Fachstellenleitung / Abteilungsleitung	
Krietemeyer Amtsleitung		

**STADT MÜNSTER**

**Amt für Immobilienmanagement**

Umbau und brandschutztechnische Ertüchtigung der Sozialunterkunft


Friedrich-Ebert-Str. 1  
48153Münster

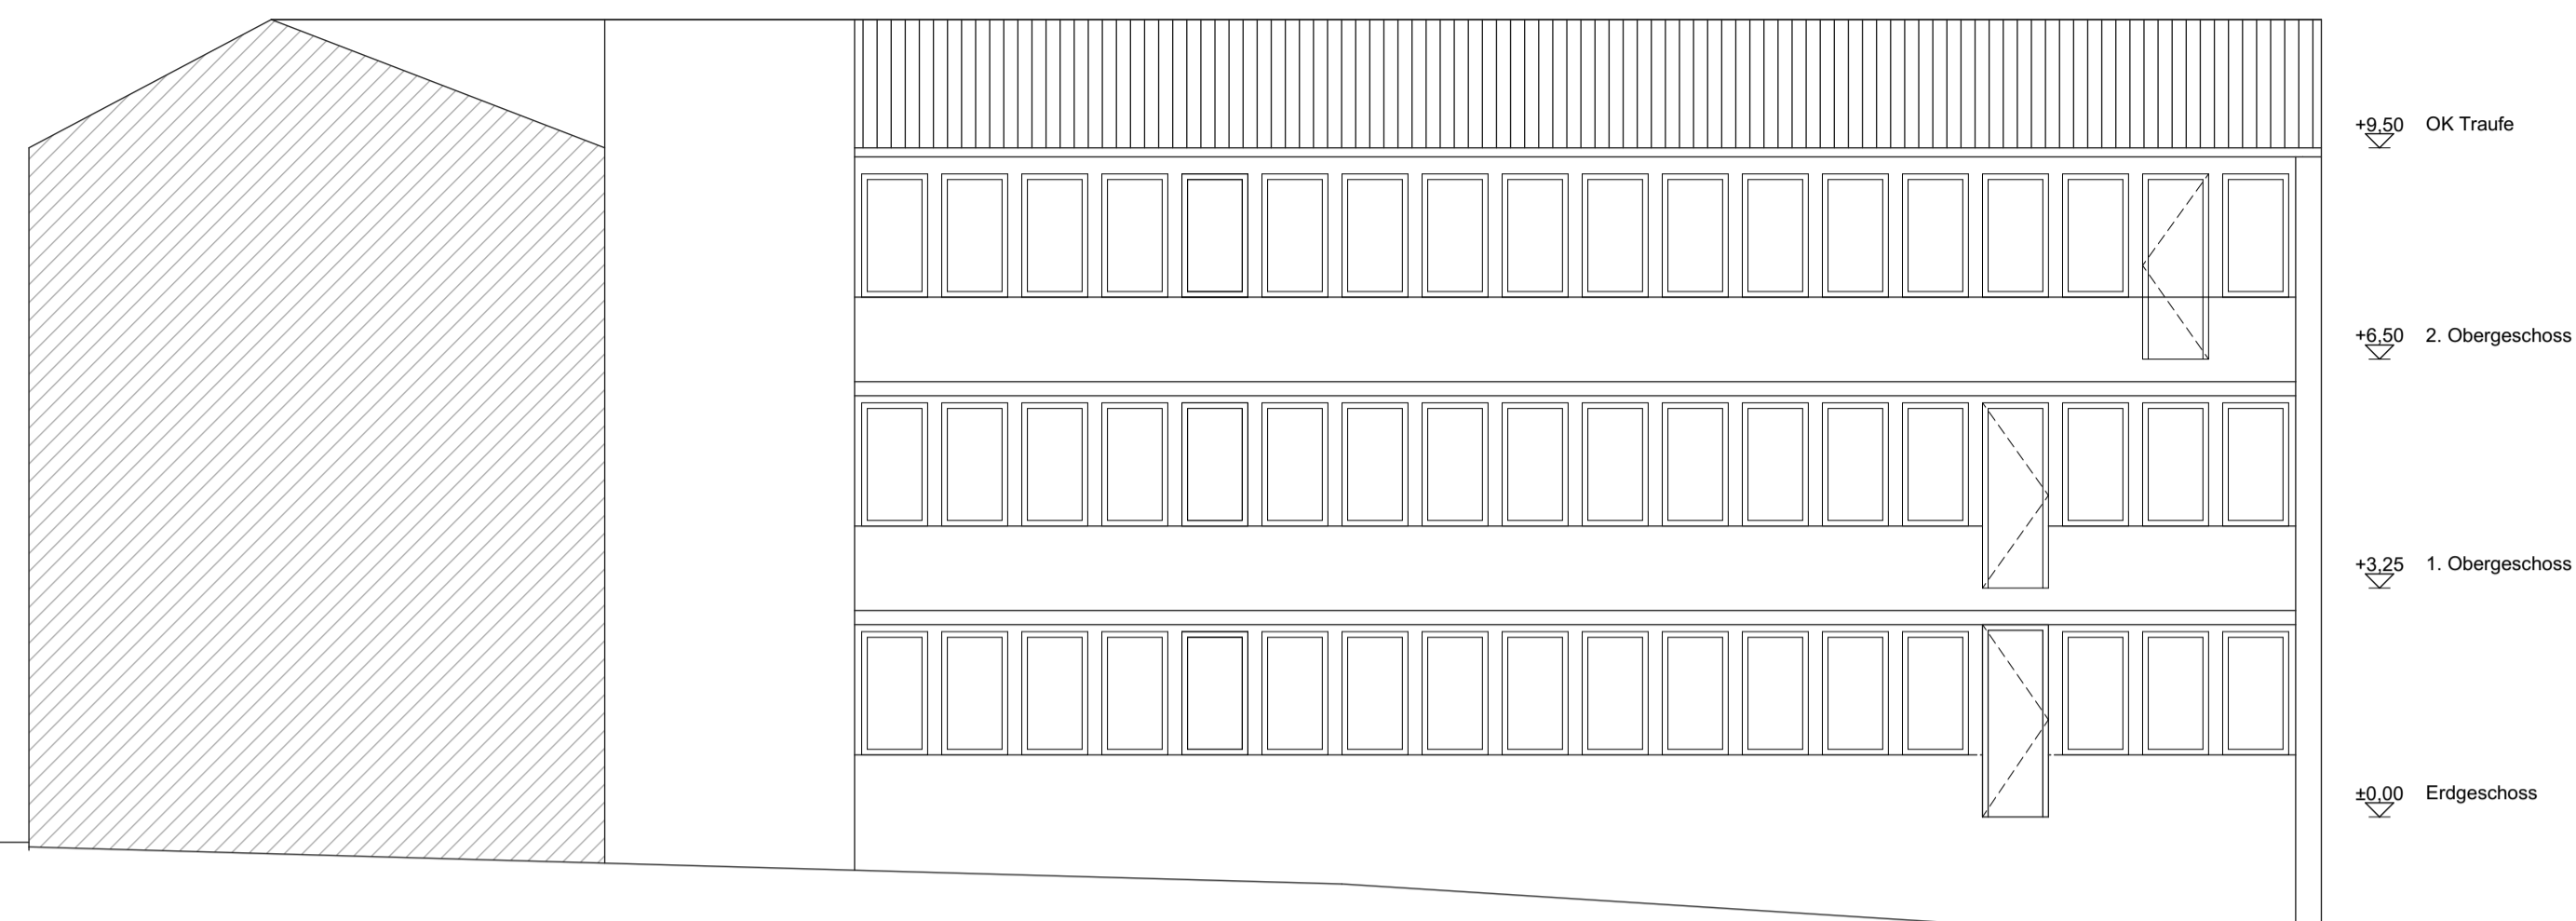


Ansicht Nord ohne Treppe




Ansicht Ost

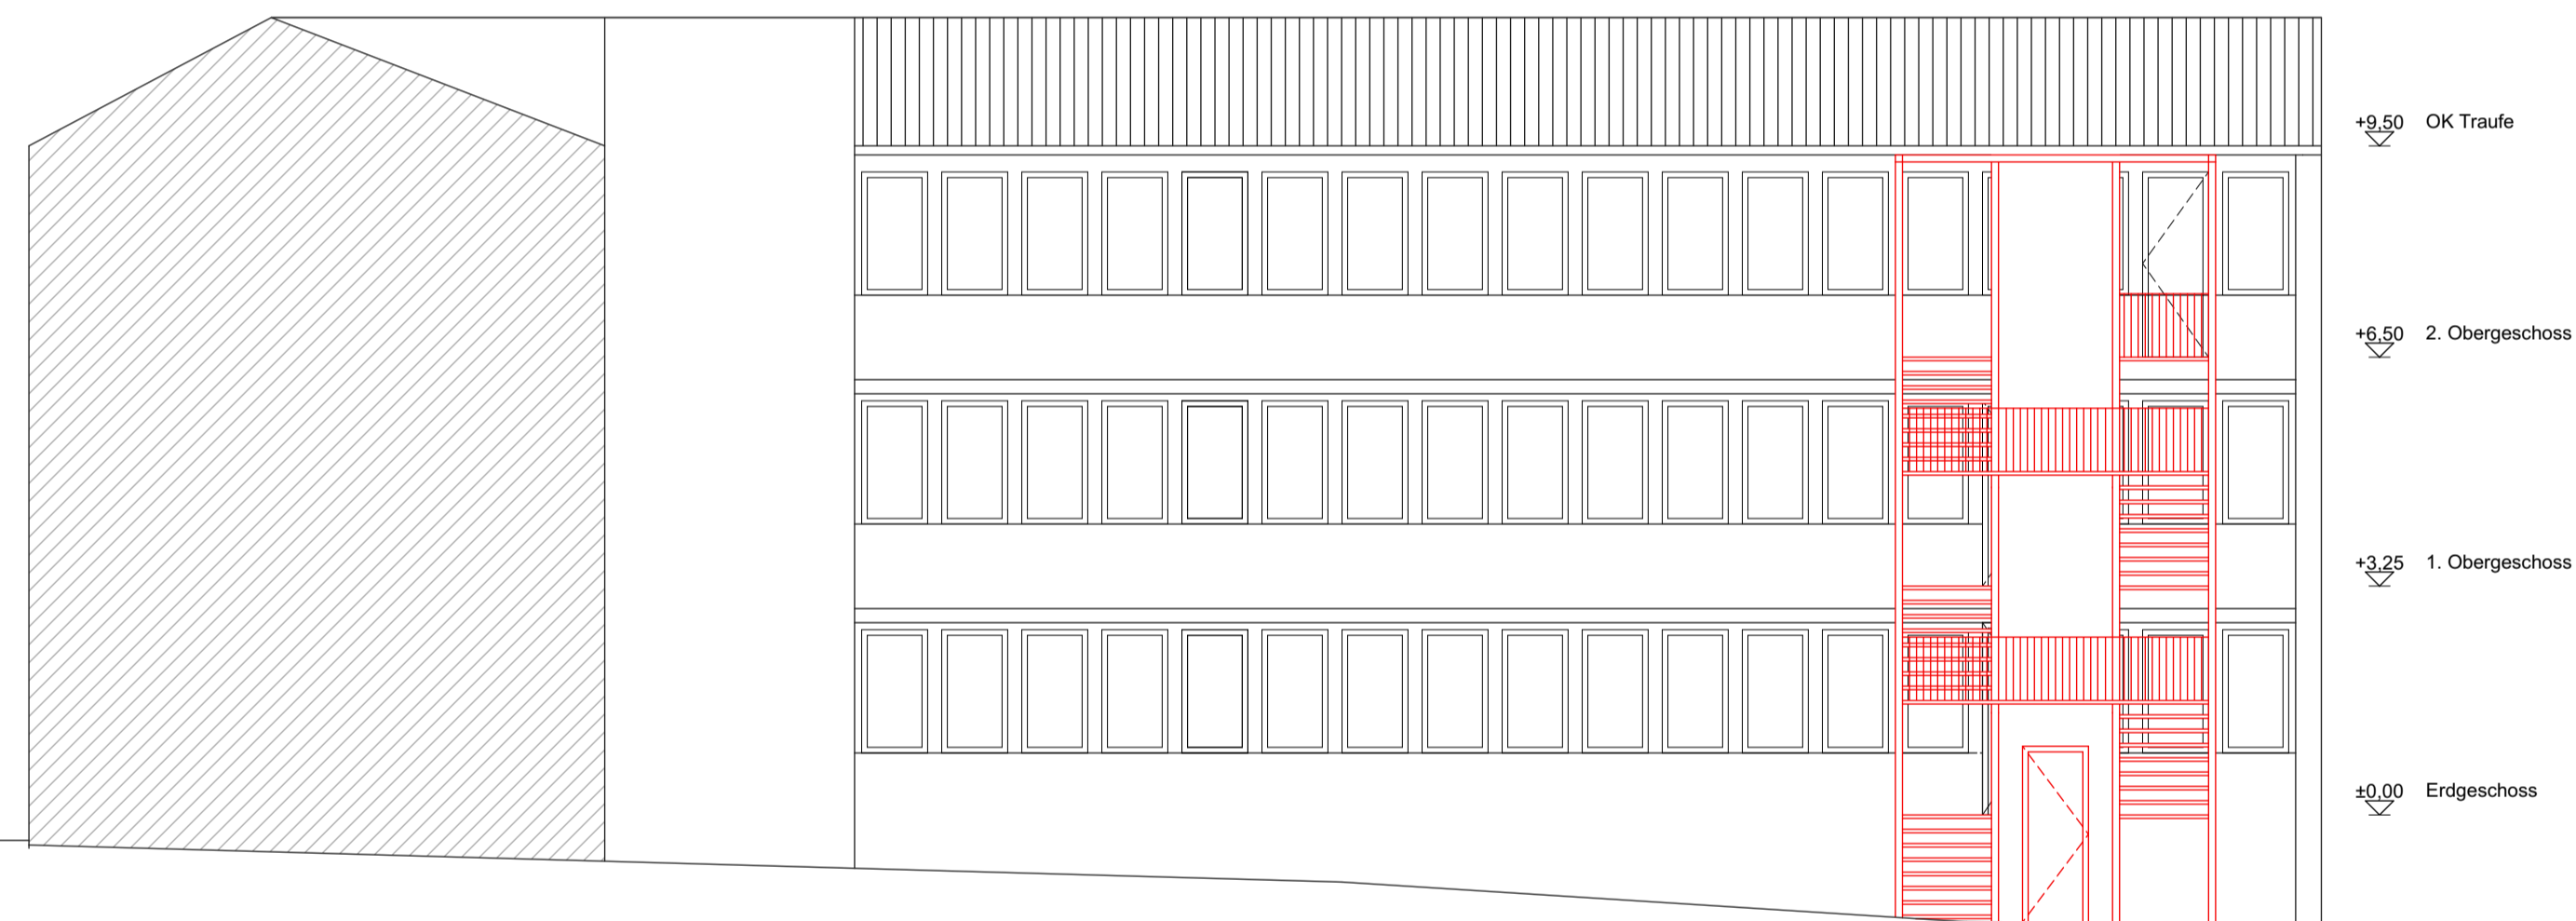

Ansicht Nord mit Treppe

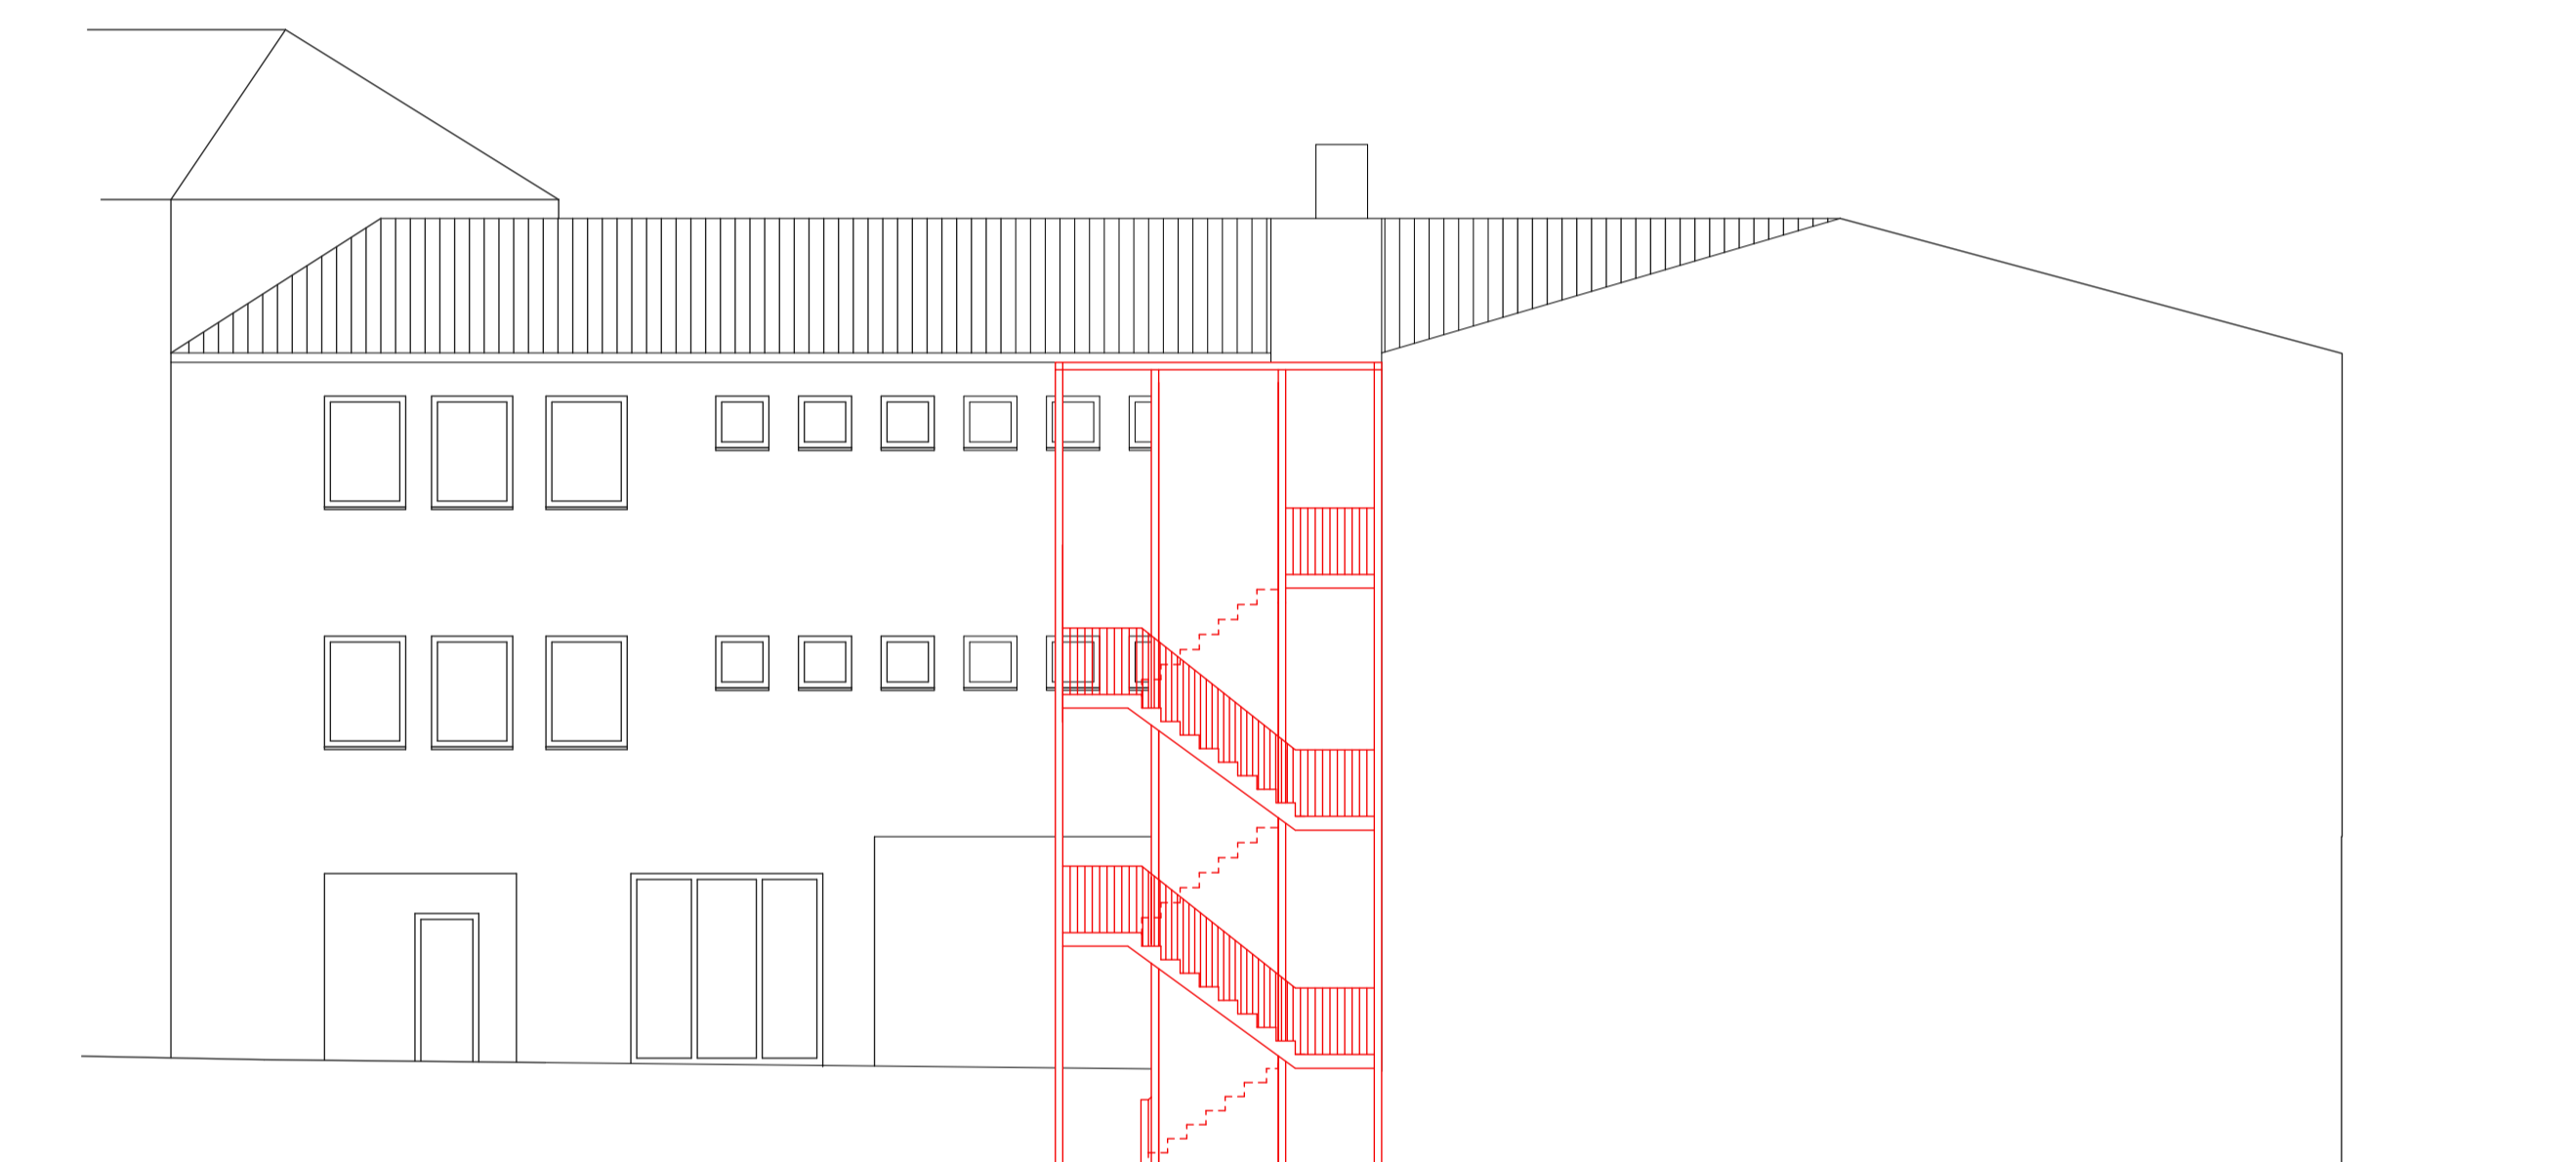

Ansicht West

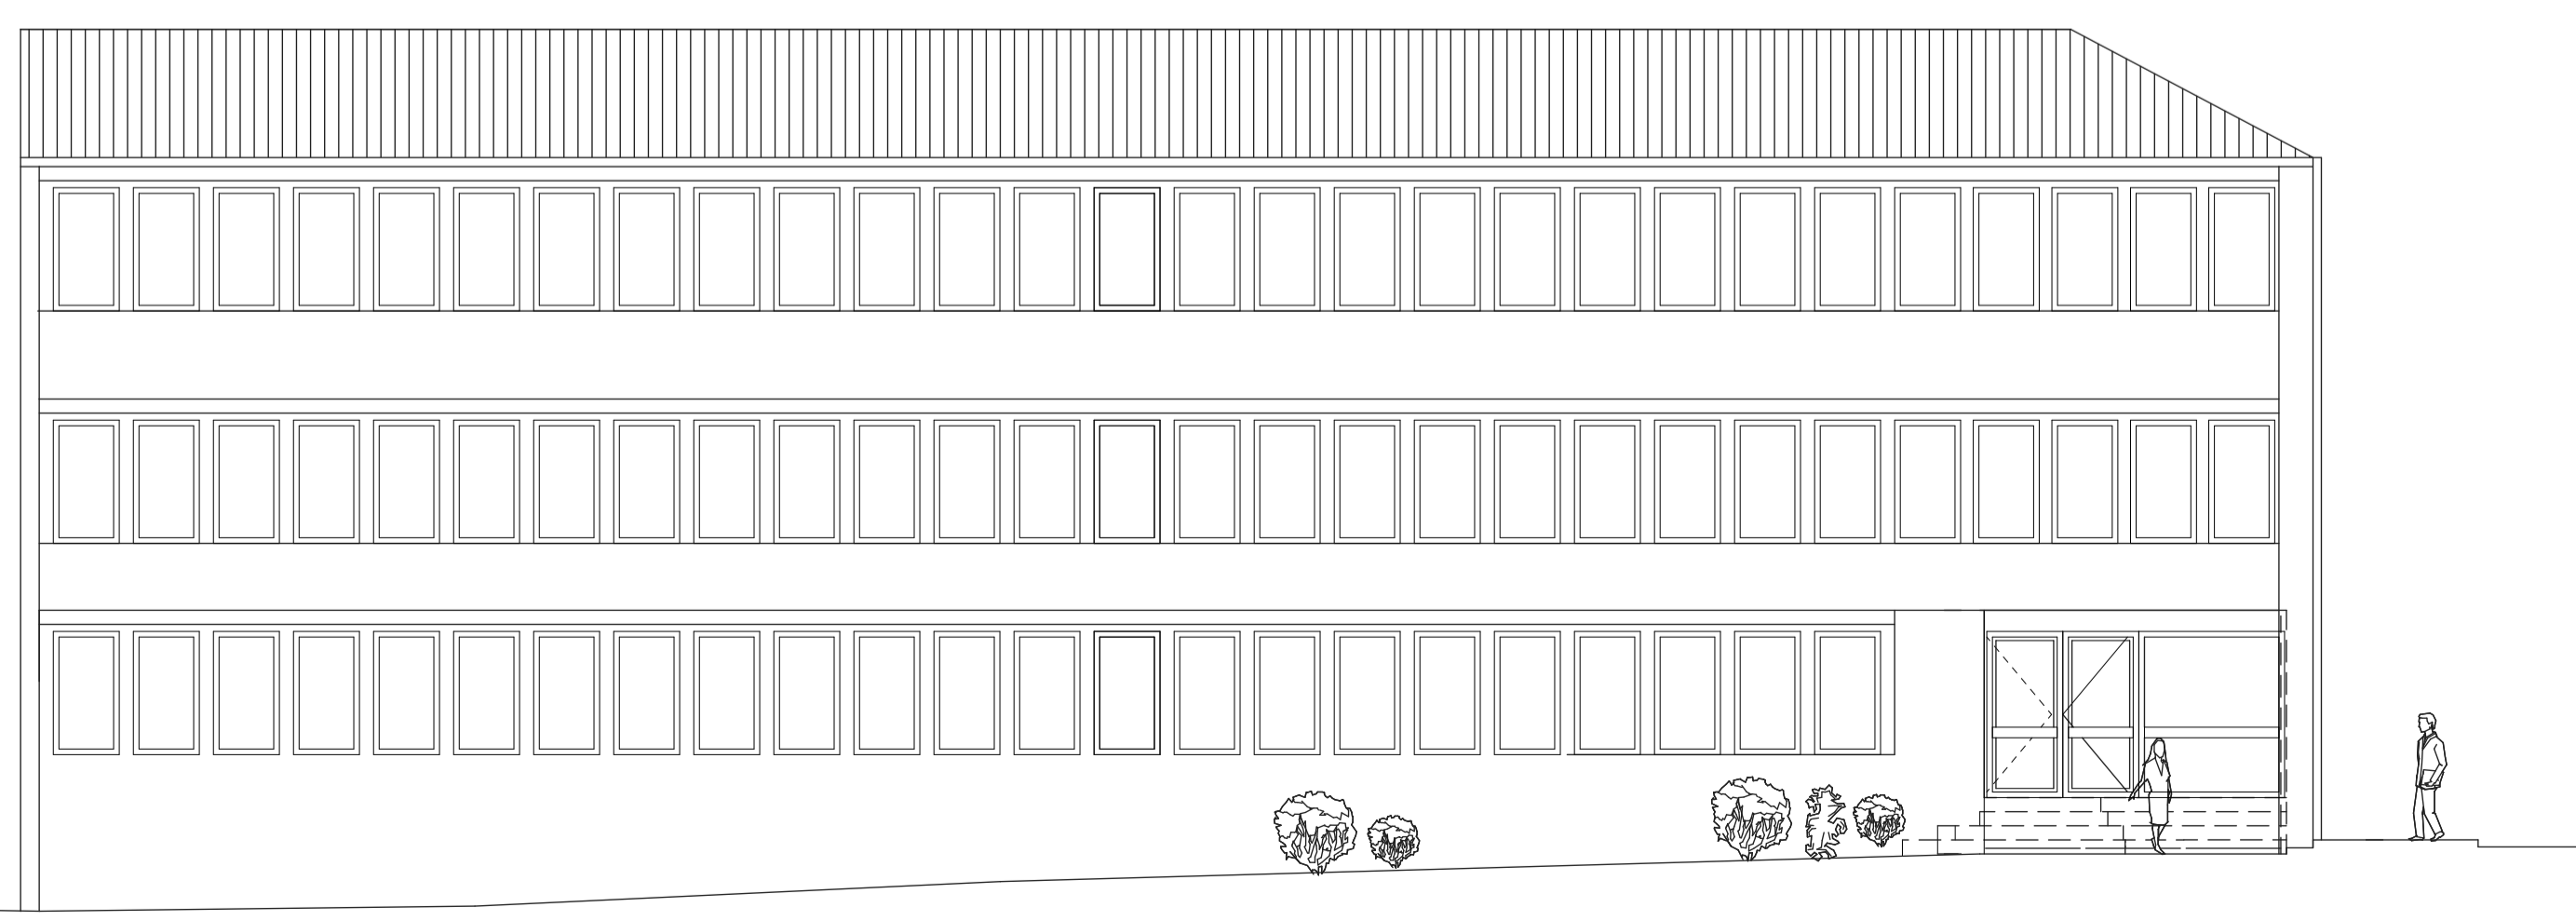

Ansicht Süd

251 Standortnummer	P-15146 Projektnummer	BAUANTRAG Planphase
<b>A</b>	<b>Ansichten</b>	<b>STADT MÜNSTER</b>
Planart/Bauteil	Planinhalt	Plangröße 841 / 594
1:100	10.03.2025	X
Maßstab	Erstellung	Index
P:\Arch\0251_Sozialunterk\Friedrich-Ebert-Str 101_HCO\BAU\2024-P-15146_Friedrich-Ebert-Str 101_Bauantrag\0251_Friedrich-Ebert-Str 1_Umbaumaßnahmen_AC27.pn		
Projektverzeichnis		
0251_Friedrich-Ebert-Str 1_Umbaumaßnahmen_AC27.pn		
Projektdatei		
Planbezeichnung		
Römer	Frede	<b>Amt für Immobilienmanagement</b>  Umbau und brandschutztechnische Ertüchtigung der Sozialunterkunft  Friedrich-Ebert-Str. 1 48153Münster
Zeichnung	Frede	
Römer	Frede	
Zeichnung	Bauen im Bestand	
Frede	Hemmen / Schniedenham	
Projektleitung	Fachstellenleitung / Abteilungsleitung	
Kriemeyer		
Amtsleitung		