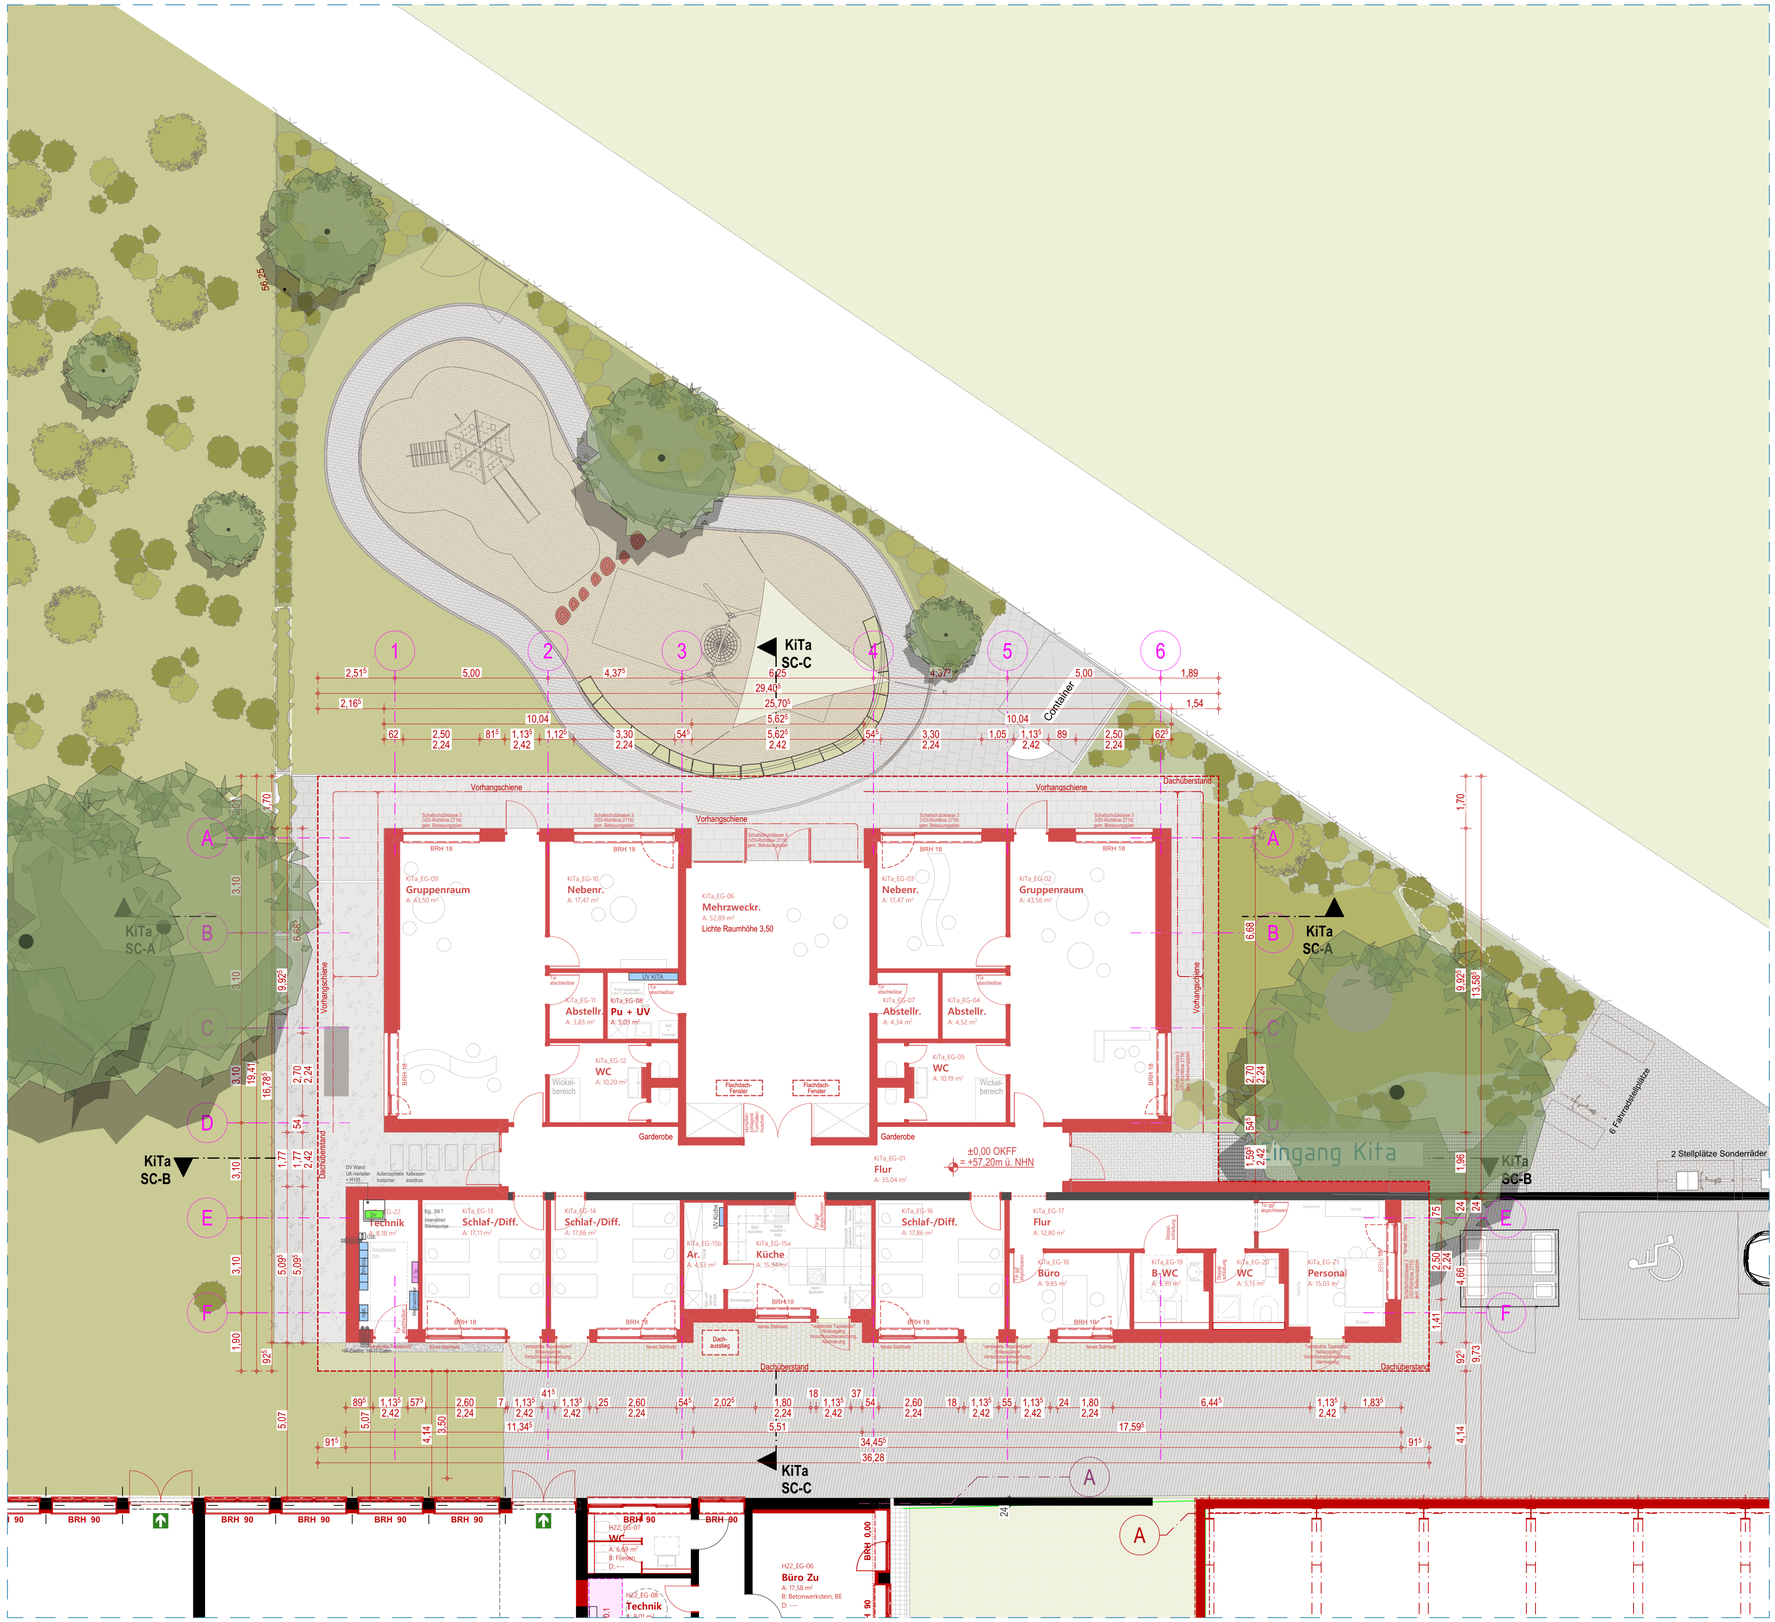

100 Erdgeschoss_Neubau 1:100

HÖHENANGABEN

UKFD	Unterkante Fertigdecke
UKRD	Unterkante Rohdecke
VK	Vorderkante
RST	Rohsturz
BRH	Brüstungshöhe

HÖHENKOTEN

±0,00	OKFF	Oberkante Fertigfußboden im Grundriss
-0,15	OKRF	Oberkante Rohfußboden im Grundriss
±0,00	OKFF	Oberkante Fertigfußboden in GR, SC, AN
-0,15	OKRF	Oberkante Rohfußboden in GR, SC, AN
-0,15	UKRD	Unterkante Rohdecke in SC und AN

TÜREN / FENSTER

T 30 RS	feuerhemmende Brandschutztür mit Rauchschutz
DS	dichtschließende Tür

MATERIALIEN

Bestand | Neubau | Abbruch

RAUMSTEMPEL

Büro
HXX-EG-02
A: 57,75 m²
U: 41,048 m

Raumname
Raumnummer
Fläche
Umfang

RAUMNUMMER

HXX-EG-02

Haus
Fortlaufende Nummer
Geschoss [EG=100, 1.OG=110, etc]

BRANDSCHUTZANFORDERUNGEN

BM	Brandmelder
FL	Feuerlöscher
	Unterteilung der Brandabschnitte
NA	Notausgang

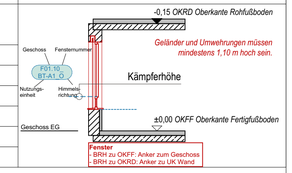

BAUVORHABEN:

KiHo

Neubau KiTa am Hoppengarten

Hoppengarten 48147 Münster

Übersichtsplan

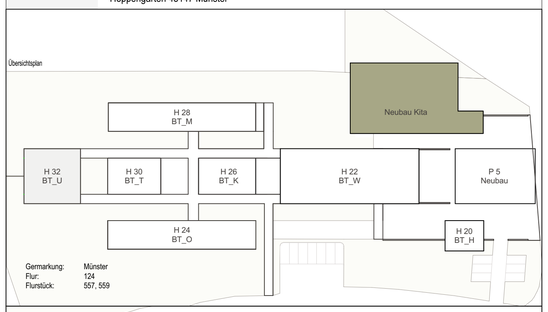

Germarkung: Münster
Flur: 124
Flurstück: 557, 559

SCHOEPS & SCHLÜTER
Architekten GmbH

Architekt

####
Münster, den

Tel +49(0)251 289 23 53-0 Fax +49(0)251 289 23 53-53
Mail info@schoeps-schluefter.de 3w www.schoeps-schluefter.de

BAUHERR:

Stadt Münster
Amt für Immobilienmanagement
Albersloher Weg 33; 48155 Münster

STADT MÜNSTER Amt für Immobilienmanagement

VERTRETEN DURCH:

Westfälische Bauindustrie GmbH
Engelstraße 49, 48143 Münster
Fon: 0251 / 97232-0 Mail: info@wbi-muenster.de

WBI WESTFÄLISCHE BAUINDUSTRIE GMBH

ENTWURF

Standortnummer: ####

100 Erdgeschoss

Projektverzeichnis:

Maßstab 1:100
Erstellungsdatum 2024-07-09
Änderungsnummer:
Indexdatum 2025-03-06
Index:
Datei: OE_WBI-KiHo_2024-08-21
Zeichner/in Heubrock/Schmitz