


AB-176

Schnitt C-C

1:100

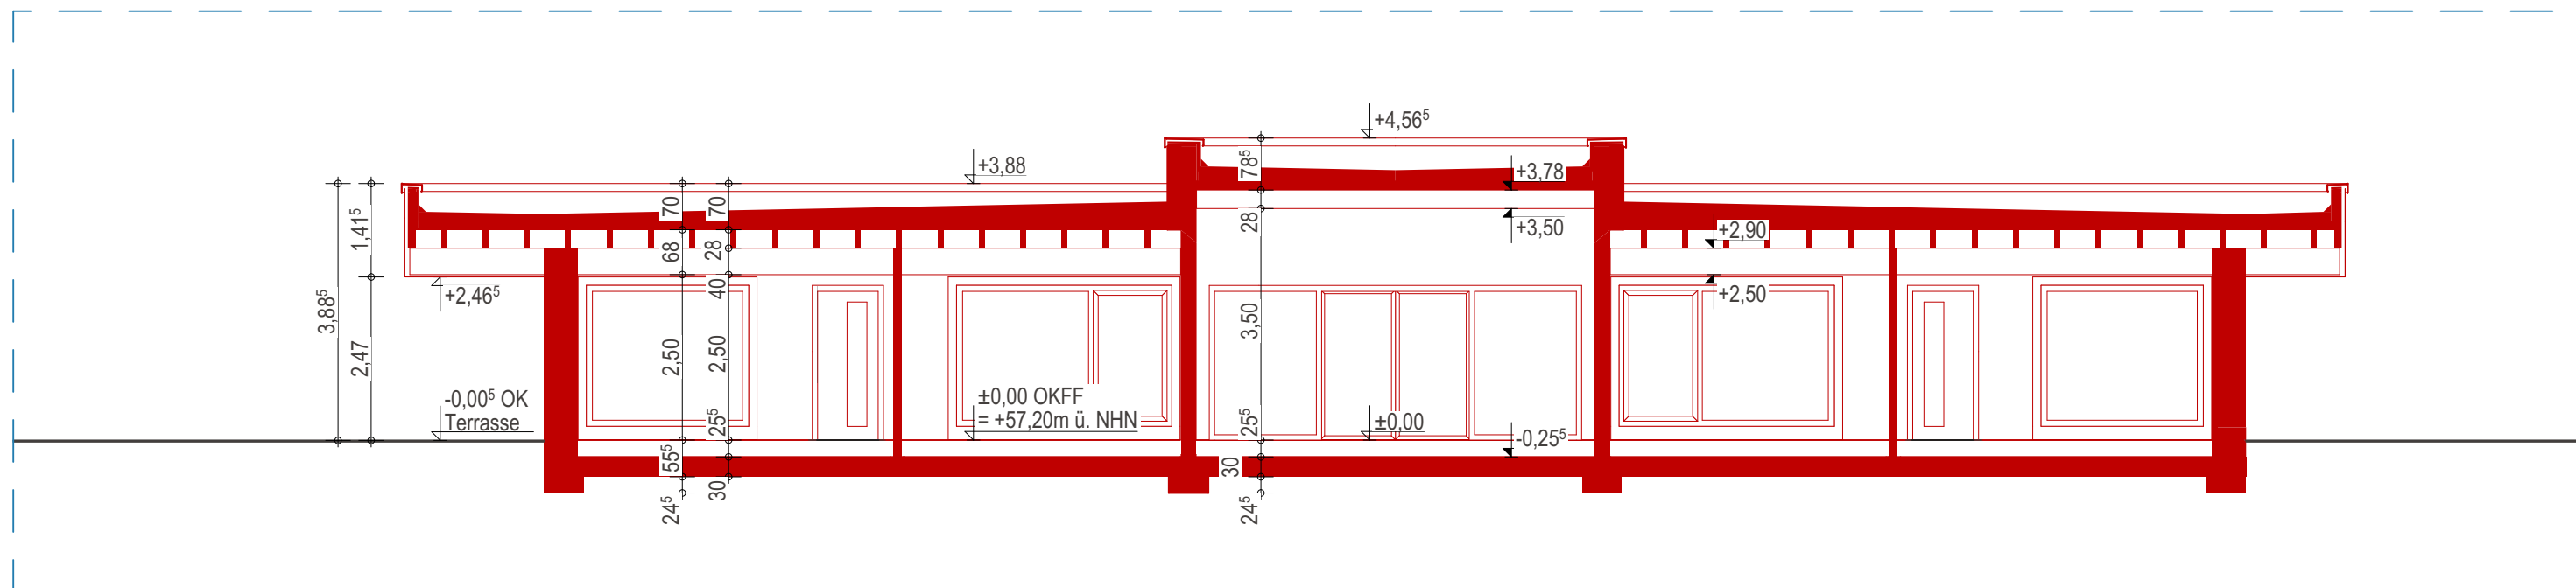

AB-176

Schnitt A-A

1:100


KiHo

BAUVORHABEN:

Neubau KiTa am Hoppengarten

Hoppengarten 48147 Münster

Übersichtsplan

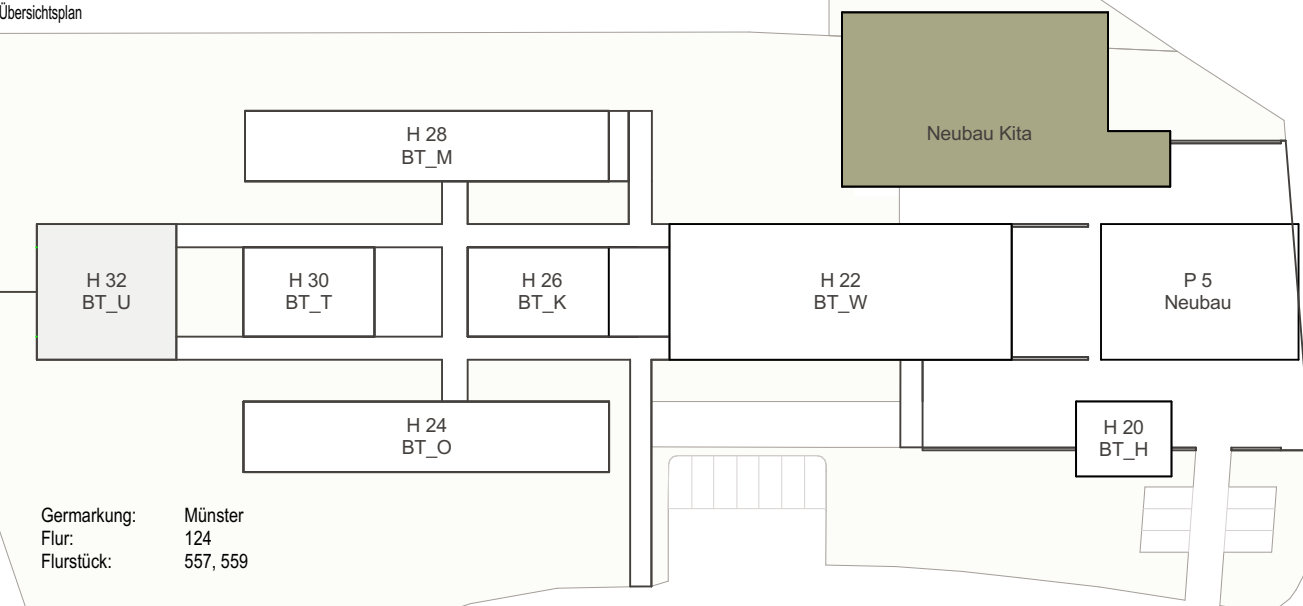

Germaerkung: Münster
Flur: 124
Flurstück: 557.559

SCHOEPS & SCHLÜTER

Architekten GmbH

Architekt

Münster, den

Tel +49(0)251 289 23 53-0 Fax +49(0)251 289 23 53-53
Mail info@schoeps-schlueter.de 3w www.schoeps-schlueter.de

BAUHERR:

Stadt Münster
Amt für Immobilienmanagement

Albersloher Weg 33; 48155 Münster



VERTRETEN DURCH:

Westfälische Bauindustrie GmbH

Engelstraße 49, 48143 Münster
Fon: 0251 / 97232-0 Mail: info@wbi-muenster.de



ENTWURF

Standortnummer: ####

200

Schnitte

Maßstab 1:100

Änderungsnummer:

Index:

Erstellungsdatum 2024-08-28

Indexdatum

2025-03-06

Zeichner/in

Heubrock/Schmitz

Datei: OE_WBi-KiHo_2024-08-21