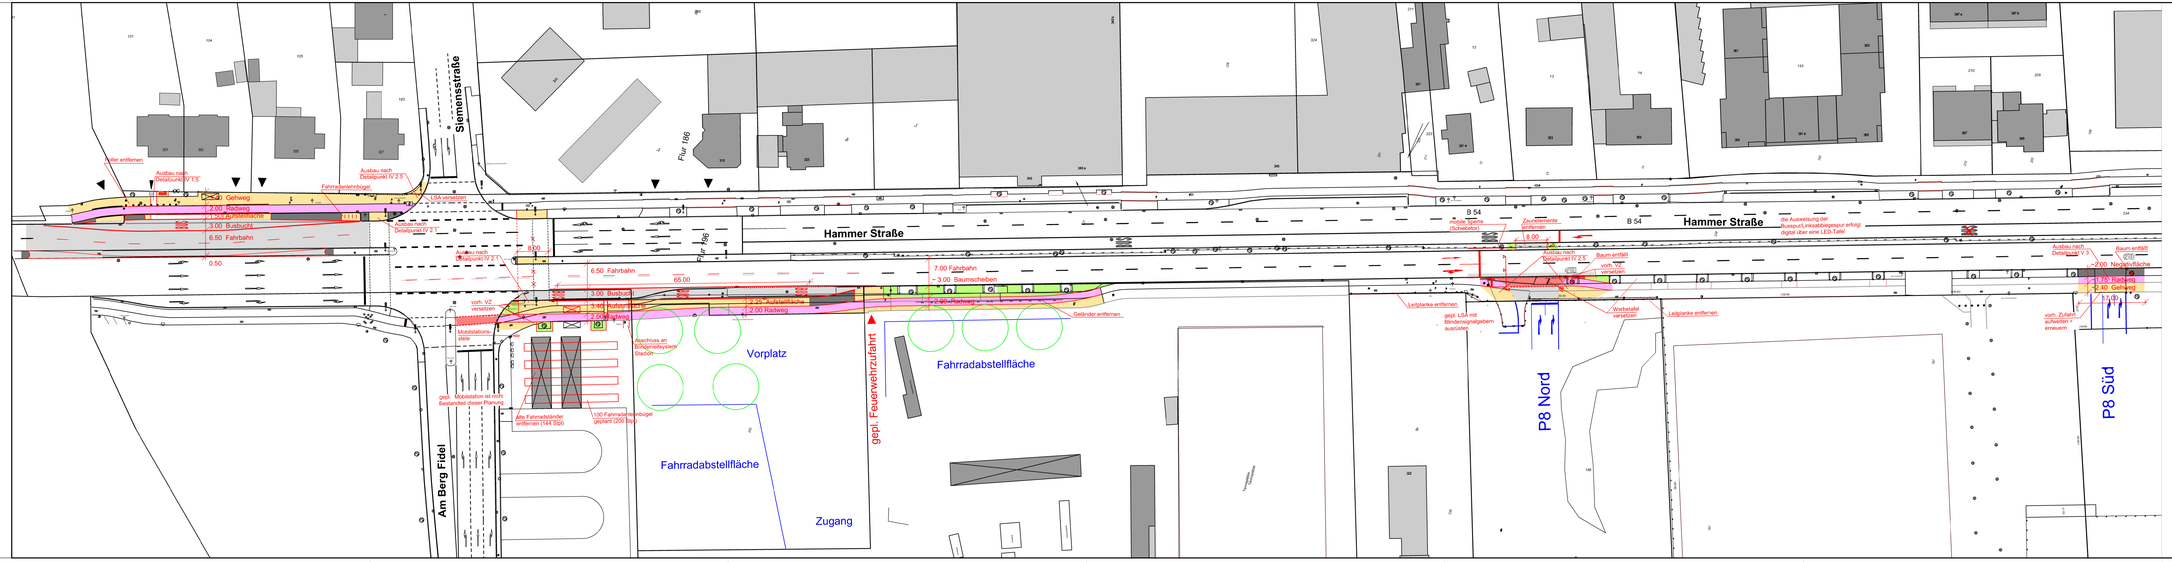
Siemensstraße
Hammer Straße
Am Berg Fidel
Flur 186
Flur 185
B 54
Vorplatz
Fahrradabstellfläche
Zugang
gepl. Feuerwehrzufahrt
P8 Nord
P8 Süd
Gehweg
Radweg
Negativfläche
Fahrbahn
Grünstreifen/Baumscheibe
Legende:
Anlage 2 zur Vorlage
V/0085/2025
STADT MÜNSTER
Amt für Mobilität und Tiefbau
Bearbeitet Jan. 2025 Kühn
Gezeichnet Jan. 2025 Kühn
Blatt Nr. 1 (1)
Maßstab 1 : 500
Plotdatum 27.03.2025
Hammer Straße
städtisches Stadion - B-Plan 568