Anlage 2.4 zur Vorlage V/0113/2025

Sichere Kreuzung - Musterblatt 4

Kreuzung mit Radwegen und beids. Parken

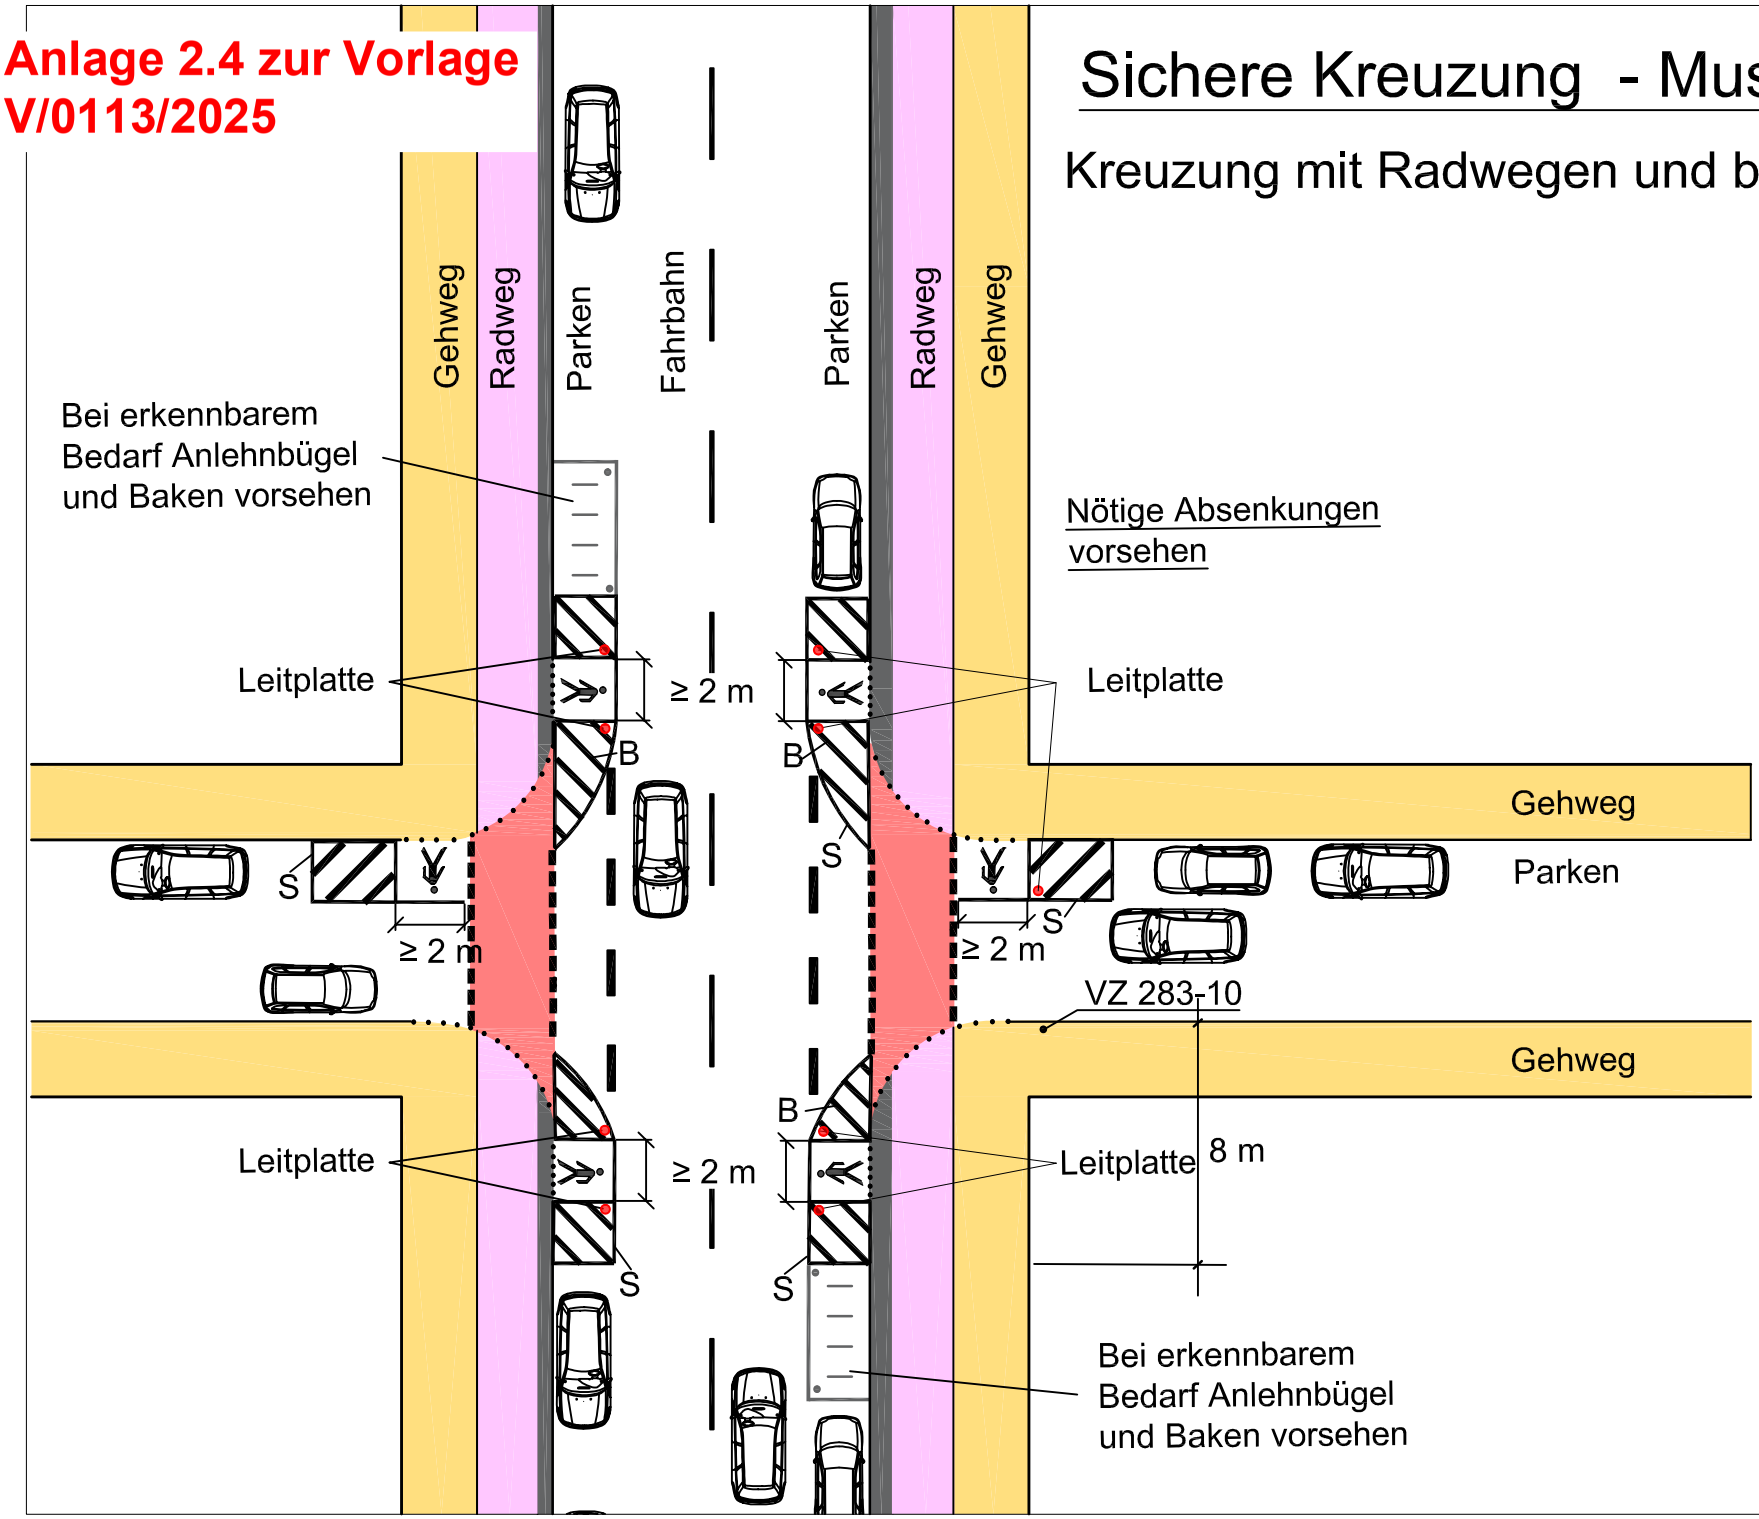

M 1 : 250

Blatt 4/ 14.03.2025