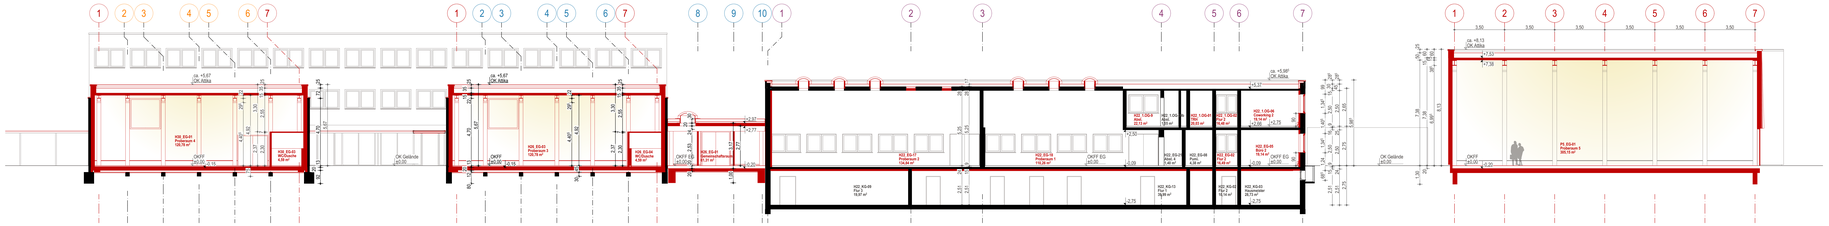

H22/26/30/P5 SC-C 1:100

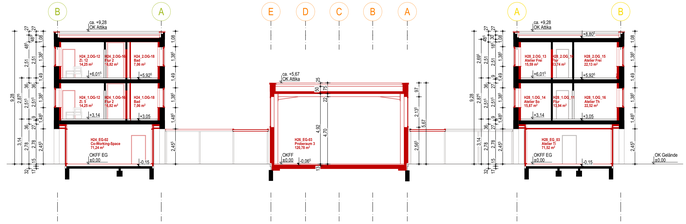

H24/28/30 SC-C 1:100

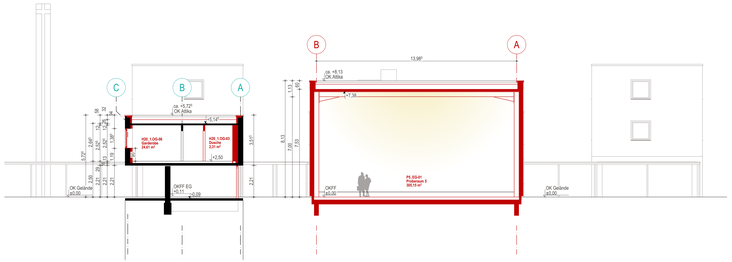

H20/P5 SC-A 1:100

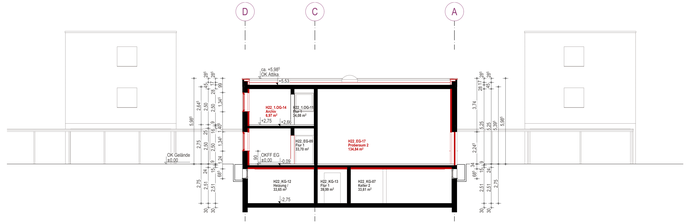

H22 SC-B 1:100

H24/20 SC-C 1:100

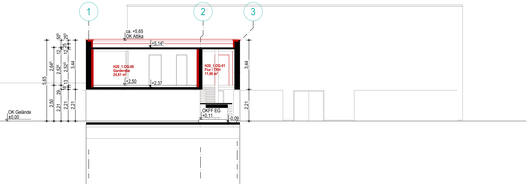

HÖHENANGABEN

UKFD	Unterkante Fertigdecke
UKRD	Unterkante Rohdecke
VK	Vorderkante
RDT	Rohdurchmesser
BRH	Brüstungshöhe
LH	lichte Höhe

HÖHENKOTEN

±0.00	OKFF Oberkante Fertigfußboden im Grundriss
-0.15	OKRF Oberkante Rohfußboden im Grundriss
±0.00	OKFF Oberkante Fertigfußboden in GR, SC, AN
-0.15	OKRF Oberkante Rohfußboden in GR, SC, AN
-0.15	UKRD Unterkante Rohdecke in SC und AN

MATERIALIEN

Bestand | Neubau | Abbruch

- Vorbänder
- Mauerwerk Bestand/ Neubau
- Hartschaumdämmung
- weiche Dämmung
- Stahlbeton
- WU-Beton
- Leichtbau

BAUVORHABEN

POKK **Erweiterung und Sanierung Kulturzentrum Hoppengarten**

Hoppengarten 20-30, 48147 Münster
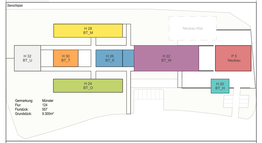
Description