Anlage zur Vorlage V/0088/2025

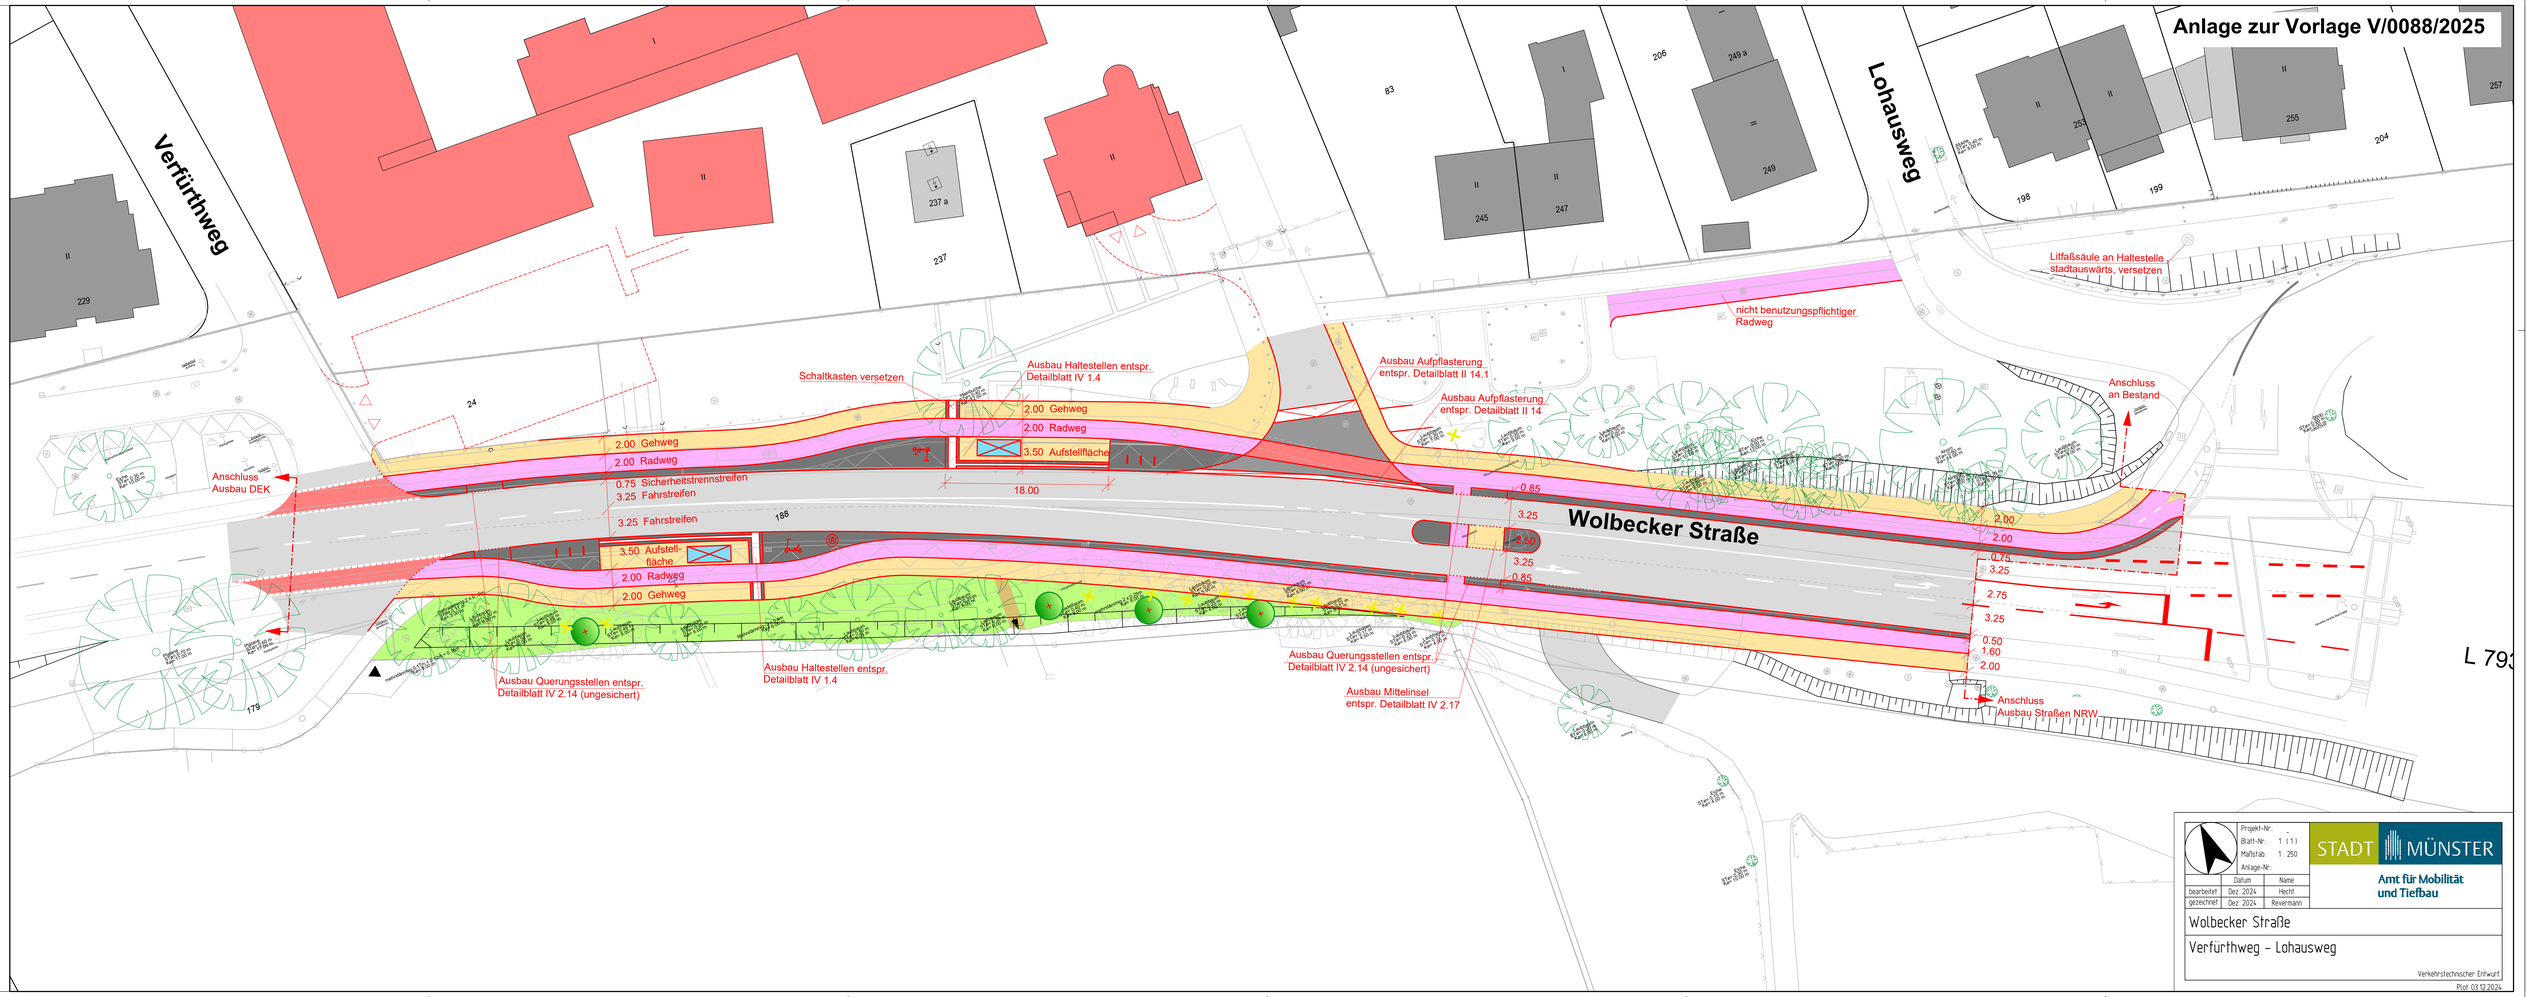

Projekt-Nr:		
Blatt-Nr:	1 (1)	
Maßstab	1 : 250	
Anlage-Nr:		
	Datum	Name
bearbeitet	Dez 2024	Hecht
gezeichnet	Dez 2024	Revermann

STADT MÜNSTER

Amt für Mobilität und Tiefbau

Wolbecker Straße

Verfürthweg - Lohausweg

Verkehrstechnischer Entwurf

Plot 03.12.2024