

122 Standortnummer	P-15352 Projektnummer	BAUANTRAG Planphase
<b>Bauteil</b>	<b>Lageplan</b>	
Planart/Bauteil	Planinhalt	Plangröße 841 / 594
1:500 Maßstab	22.04.2025 Erstellung	X Index
<small>P:\Arch\Cad\022_Dietrich-Bonhoeffer-Schule\01_HOCHBAU\022-P-15352_Dietrich-Bonhoeffer-Schule\01_Entwurf\022_D-B-S_OGS-Planung_AC27.pln</small> Projektverzeichnis 0122_D-B-S_OGS-Planung_AC27.pln Projektdatentitel 122-B-01-L_005-Lageplan-2024-500- Planbezeichnung		
Römer Zeichnung	Römer Architektur und Projektsteuerung	
Römer Zeichnung	Römer Bauen im Bestand	
Römer Projektleitung	Hilgenkamp / Schliedenharn Fachstellenleitung / Abteilungsleitung	
Kriemeyer Amtsleitung		

**STADT MÜNSTER**  
 Amt für Immobilienmanagement


Dietrich-Bonhoeffer-Schule:  
 Umbau und Ausbau zur bestehenden  
 2-Zügigkeit

Bonhoefferstraße 50  
 48151Münster




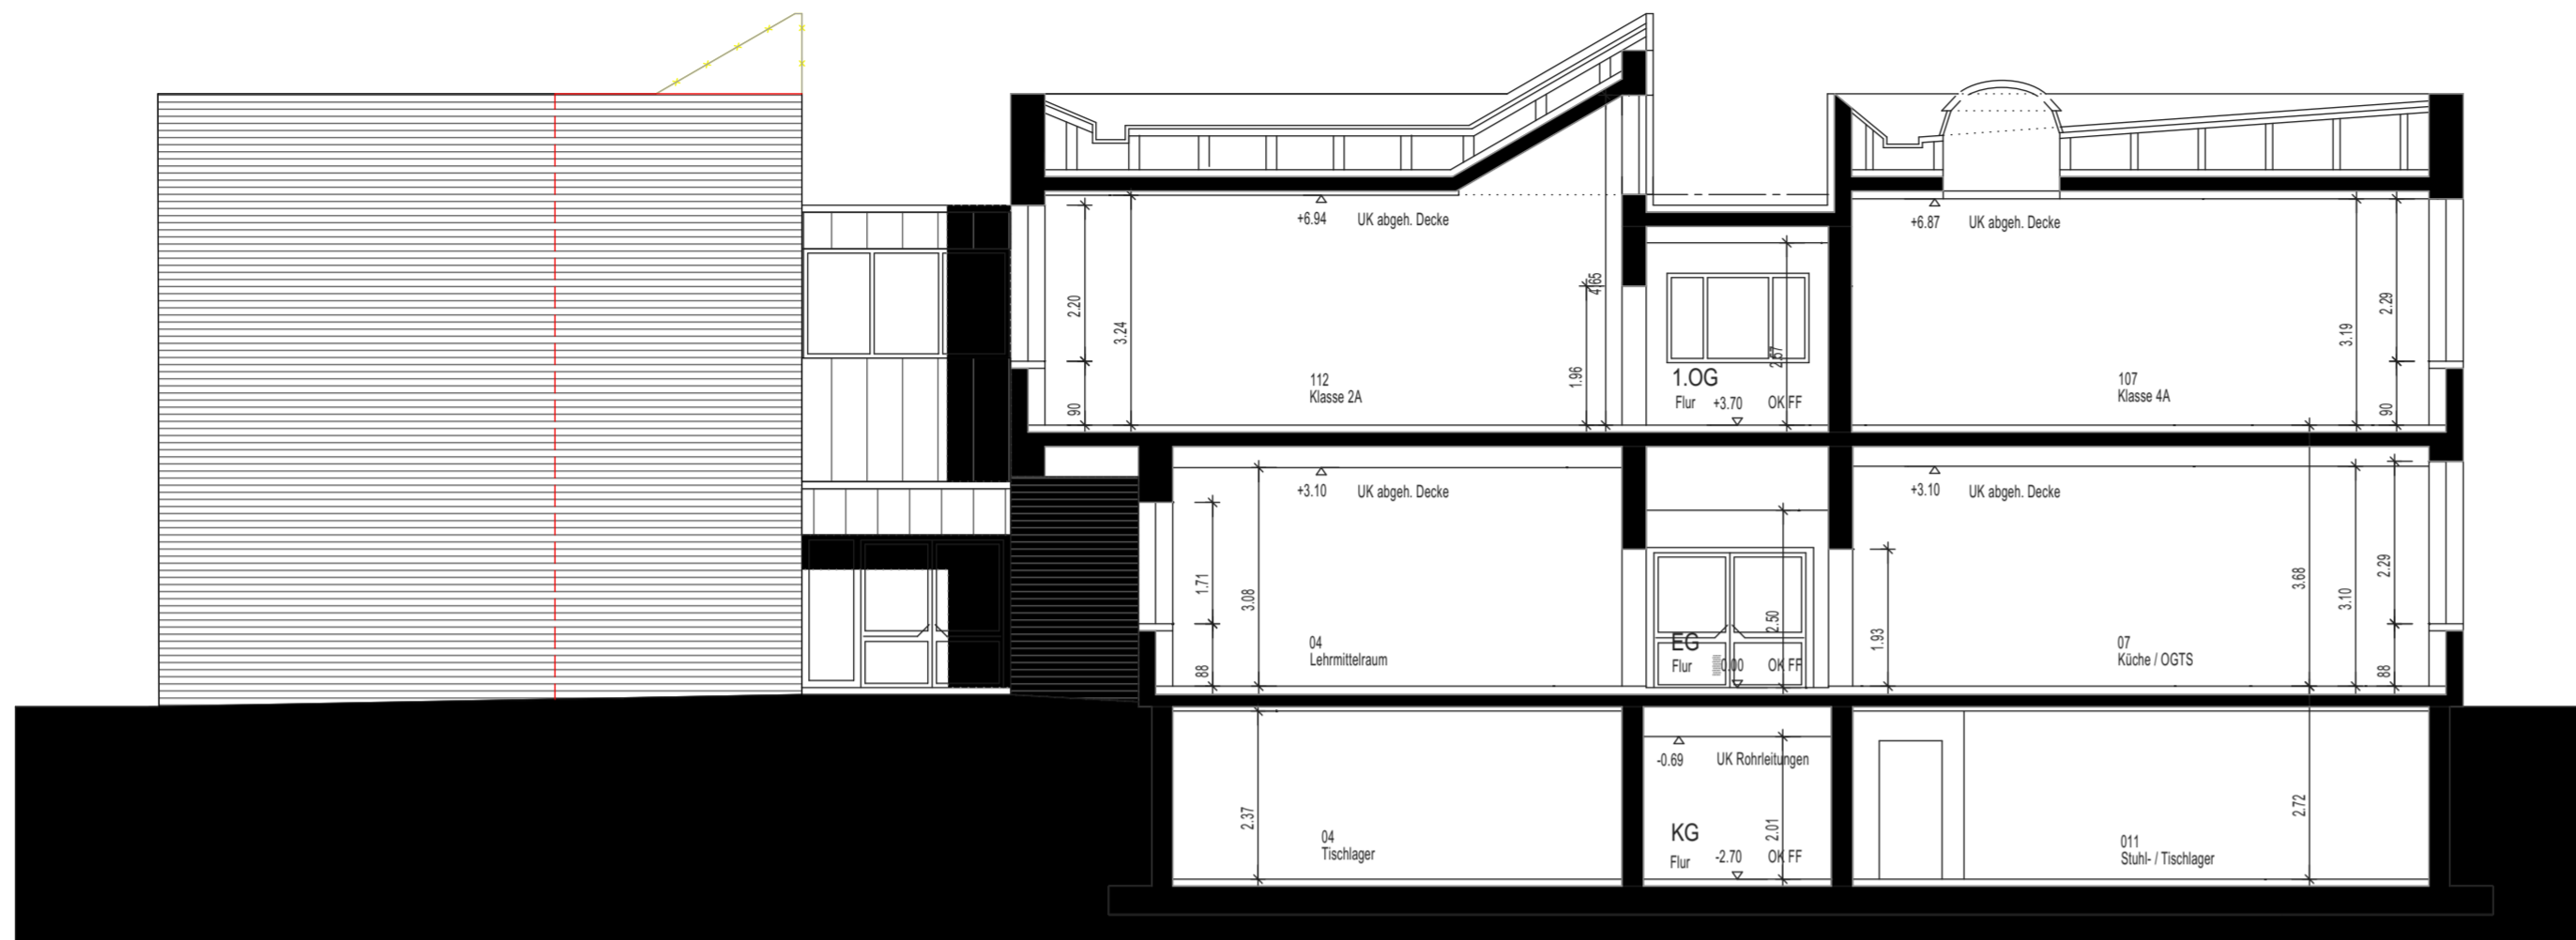
122 Standortnummer	P-15352 Projektnummer	BAUANTRAG Planphase
<b>Bauteil</b>	<b>Grundriss</b>	<b>STADT MÜNSTER</b>
Planart/Bauteil	Planinhalt	
1:100 Maßstab	22.04.2025 Erstellung	<b>Amt für Immobilienmanagement</b>
	X Index	
<small>Planzeichnungscode: 022_Dietrich-Bonhoeffer-Schule#01_HOCHBAU#022_P-15352_Dietrich-Bonhoeffer-Schule#01_Entwurf#022_D-8-S_OGS-Planung_AC27.pln</small> Projektverzeichnis 0122_D-B-S_OGS-Planung_AC27.pln Projektdaten 122-B-01-G_000-Grundriss_EG-2024-100- Planbezeichnung		
Römer Zeichnung	Römer Architektur und Projektsteuerung	Dietrich-Bonhoeffer-Schule: Umbau und Ausbau zur bestehenden 2-Zügigkeit  Bonhoefferstraße 50 48151Münster
Römer Zeichnung	Römer Bauen im Bestand	
Römer Projektleitung	Hilgenkamp / Schniederharm Fachstellenleitung / Abteilungsleitung	
Kriemeyer Amtsleitung		




122 Standortnummer	P-15352 Projektnummer	BAUANTRAG Planphase
<b>Bauteil</b>	<b>Grundriss Obergeschoss</b>	 <b>STADT MÜNSTER</b> Amt für Immobilienmanagement
Planart/Bauteil	Planinhalt	
Maßstab	22.04.2025	Dietrich-Bonhoeffer-Schule: Umbau und Ausbau zur bestehenden 2-Zügigkeit  Bonhoefferstraße 50 48151Münster
Erstellung	X Index	
Projektverzeichnis 0122_D-B-S_OGS-Planung_AC27.pln Projektdatei 122-B-01-G_001-Grundriss_OG-2024-100- Planbezeichnung		
Römer Zeichnung	Römer Architektur und Projektsteuerung	
Römer Zeichnung	Römer Bauen im Bestand	
Römer Projektleitung	Hilgenkamp / Schliedenham Fachstellenleitung / Abteilungsleitung	
Kriemeyer Amtsleitung		



122 Standortnummer	P-15352 Projektnummer	BAUANTRAG Planphase
<b>Bauteil</b>	<b>Grundriss</b> <b>Kellergeschoss</b>	 <b>STADT MÜNSTER</b> Amt für Immobilienmanagement
Planart/Bauteil	Planinhalt Plangröße 841 / 594	
1:100 Maßstab	22.04.2025 Erstellung	X Index
<small>#ArchCod#022_Dietrich-Bonhoeffer-Schule#01_HOC#BAU#022_P-15352_Dietrich-Bonhoeffer-Schule#01_Entwurf#022_D-B-S_OGS-Planung_AC27.pln</small> Projektverzeichnis		
0122_D-B-S_OGS-Planung_AC27.pln Projektdatei		
122-B-01-G_002-Grundriss_KG-2024-100- Planbezeichnung		
Römer Zeichnung	Römer Architektur und Projektsteuerung	Dietrich-Bonhoeffer-Schule: Umbau und Ausbau zur bestehenden 2-Zügigkeit  Bonhoefferstraße 50 48151Münster
Römer Zeichnung	Römer Bauen im Bestand	
Römer Projektleitung	Hilgenkamp / Schliedenham Fachstellenleitung / Abteilungsleitung	
Krietemeyer Amtsleitung		



BONHOEFFERSCHULE  
SCHNITT A-A

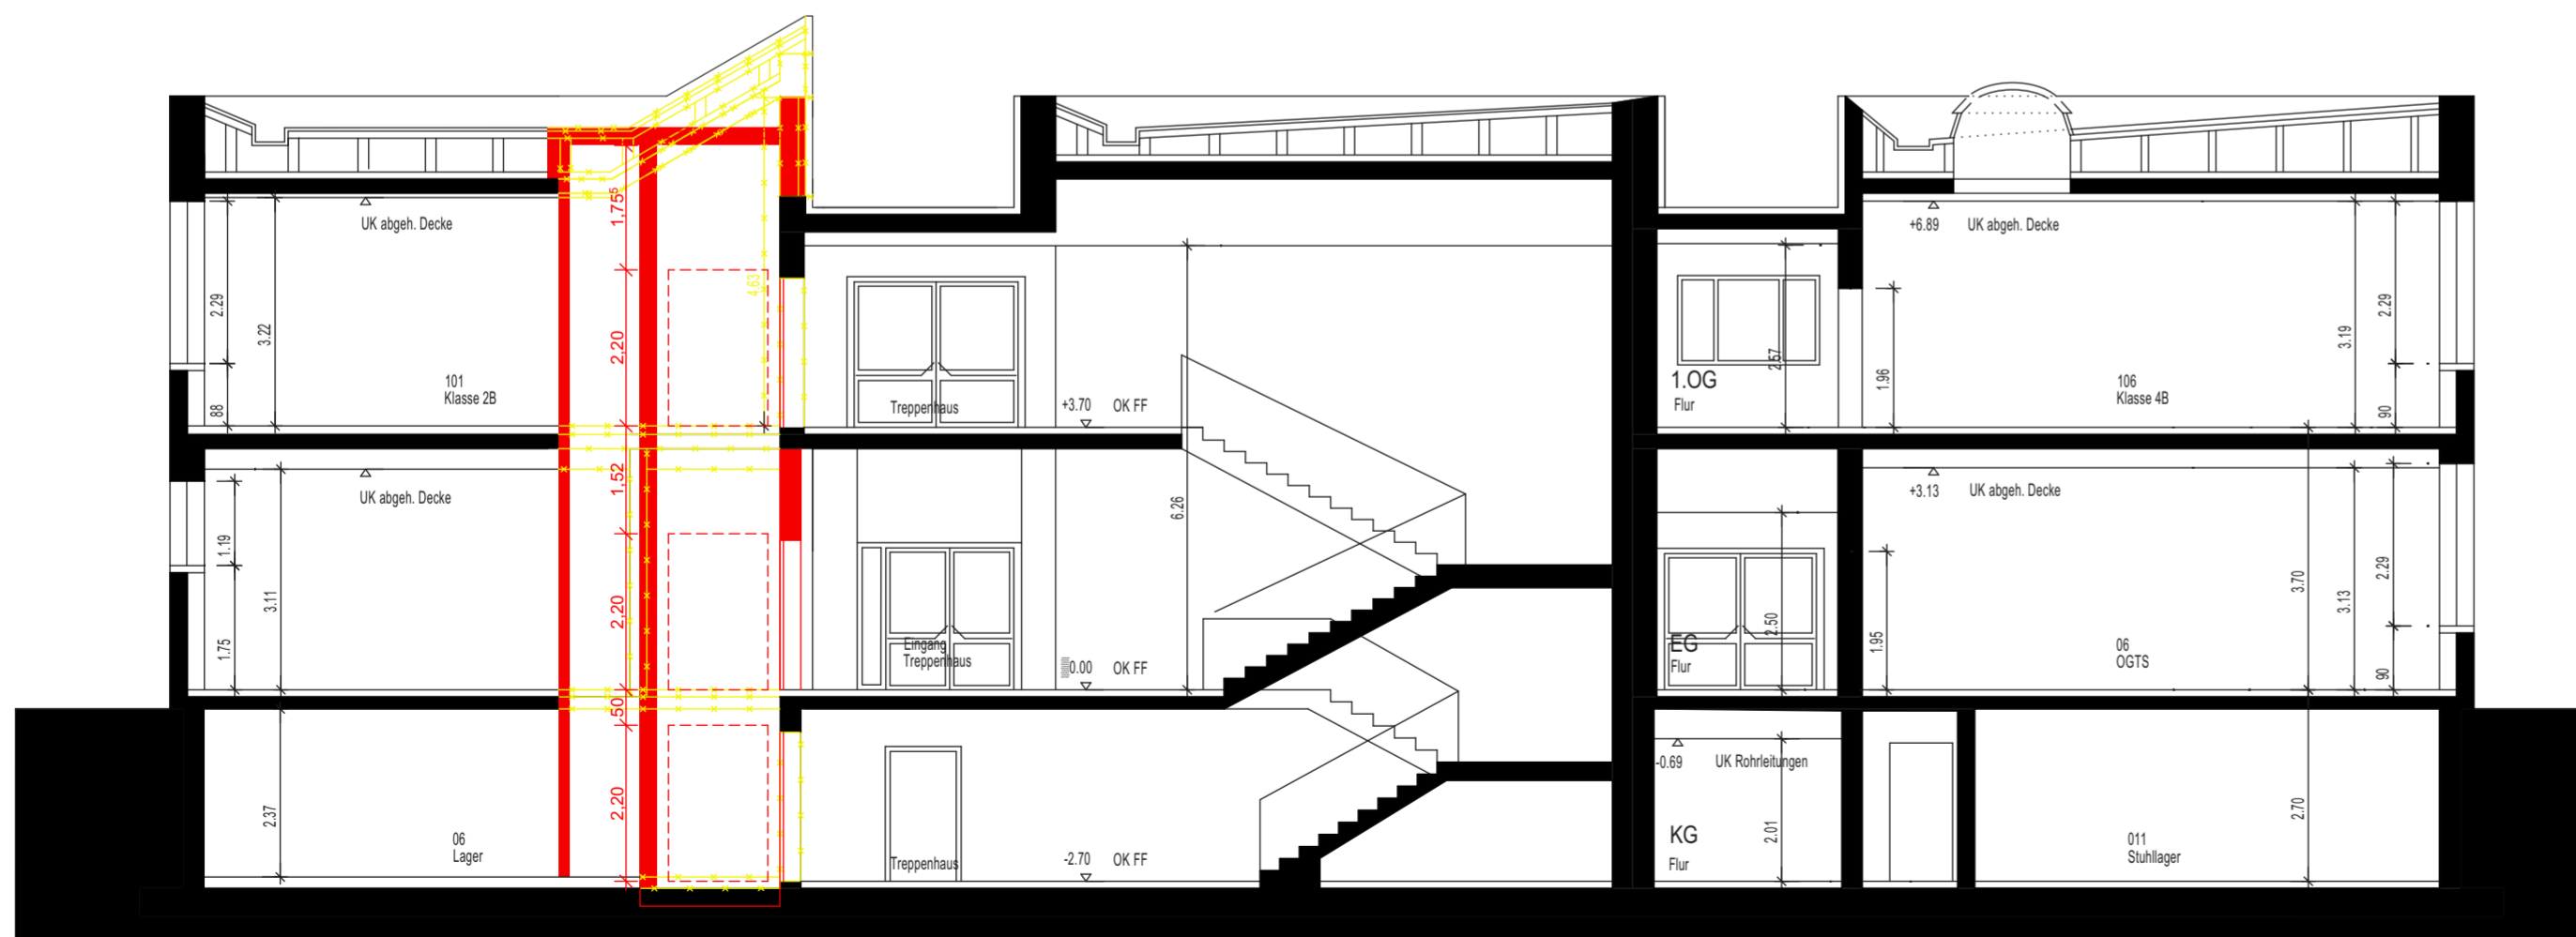

BONHOEFFERSCHULE  
SCHNITT B-B mit Aufzug


122 Standortnummer	P-15352 Projektnummer	BAUANTRAG Planphase
<b>Bauteil</b>	<b>Schnitte</b>	
Planart/Bauteil	Planinhalt	Plangröße 594 / 420
1:100 Maßstab	22.04.2025 Erstellung	X Index
<small>P:\Arch\Cad\W0122_Dietrich-Bonhoeffer-Schule\W01_HOCHBAU\W0122-P-15352_Dietrich-Bonhoeffer-Schule\W01_Entwurf\W0122_D-B-S_OGS-Planung_AC27.pln</small> Projektverzeichnis		
0122_D-B-S_OGS-Planung_AC27.pln Projektdatei		
122-B-01-SN_004-Schnitt_AA_BB-2024-100- Planbezeichnung		
Römer Zeichnung	Römer Architektur und Projektsteuerung	
Römer Zeichnung	Römer Bauen im Bestand	
Römer Projektleitung	Hilgenkamp / Schniedenham Fachstellenleitung / Abteilungsleitung	
Krietemeyer Amtsleitung		




Amt für Immobilien-  
management

Dietrich-Bonhoeffer-Schule:  
Umbau und Ausbau zur bestehenden  
2-Zügigkeit

Bonhoefferstraße 50  
48151Münster

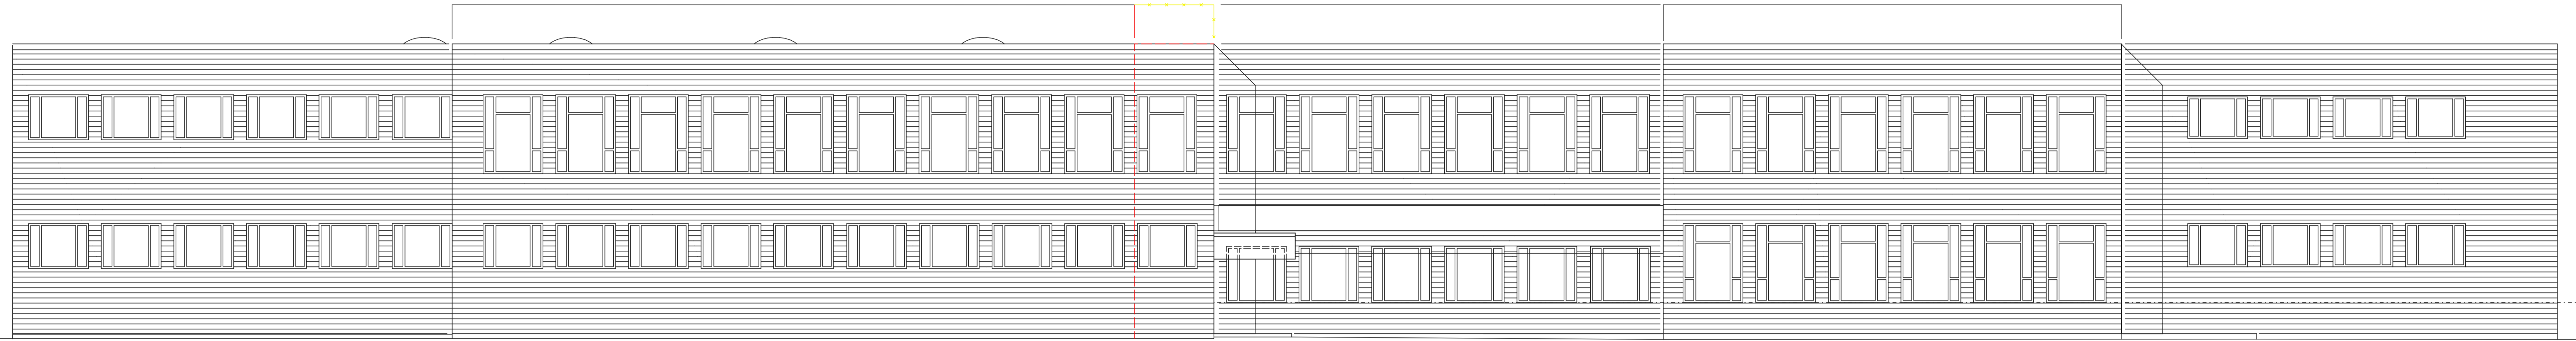

BONHOEFFERSCHULE  
ANSICHT OST

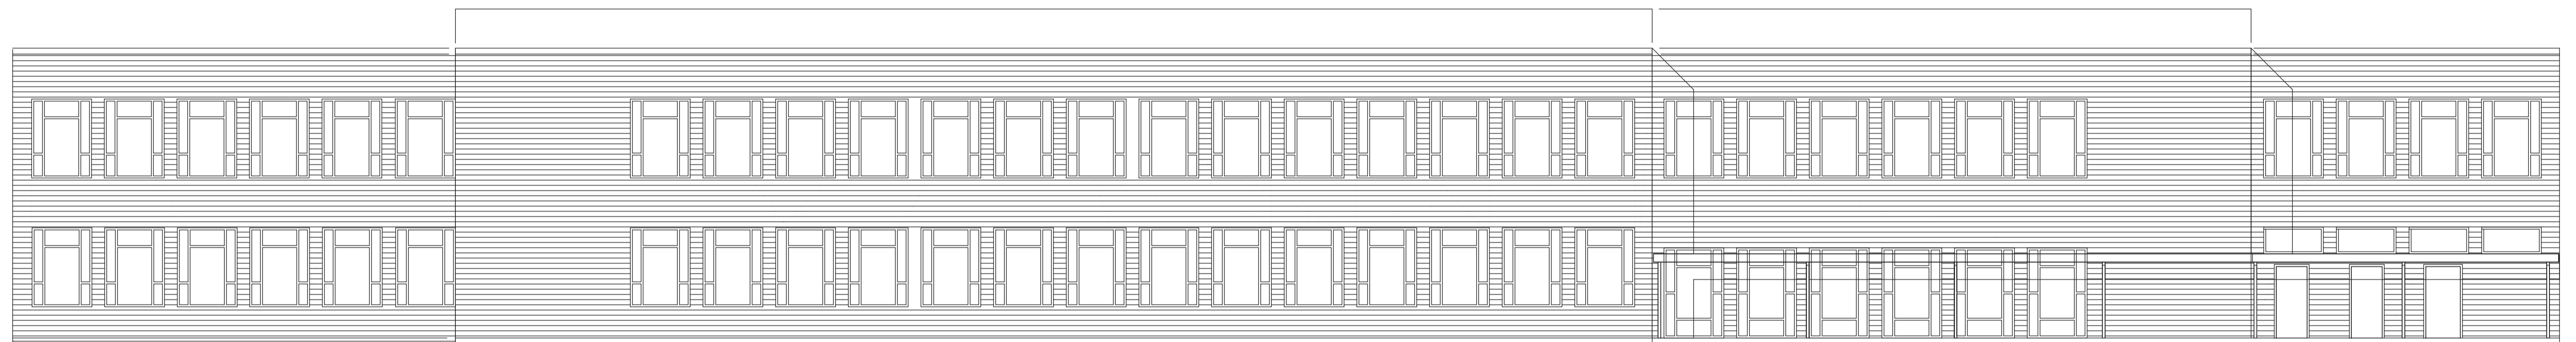

BONHOEFFERSCHULE  
ANSICHT WEST



BONHOEFFERSCHULE  
ANSICHT SÜD



BONHOEFFERSCHULE  
ANSICHT NORD

122 Standortnummer	P-15352 Projektnummer	BAUANTRAG Planphase
-----------------------	--------------------------	------------------------

Bauteil		Ansichten	
Planart/Bauteil	Planinhalt	Plangröße	841 / 594
1:100	22.04.2025	X	Index
Maßstab	Erstellung		
<small>#ArchCode#022_Dietrich-Bonhoeffer-Schule#01_HOCHBAU#022_P-15352_Dietrich-Bonhoeffer-Schule#01_Entwurf#022_D-B-S_OGS-Planung_AC27.pln</small> Projektverzeichnis			
0122_D-B-S_OGS-Planung_AC27.pln			
Projektdatei			
122-B-01-AN_004-Ansichten_N_S_W_O-2024-100-			
Planbezeichnung			
Römer	Römer		
Zeichnung	Architektur und Projektsteuerung		
Römer	Römer		
Zeichnung	Bauen im Bestand		
Römer	Hilgenkamp / Schniederharn		
Projektleitung	Fachstellenleitung / Abteilungsleitung		
Kriemeyer			
Amtsleitung			



Dietrich-Bonhoeffer-Schule:  
Umbau und Ausbau zur bestehenden  
2-Zügigkeit

Bonhoefferstraße 50  
48151Münster