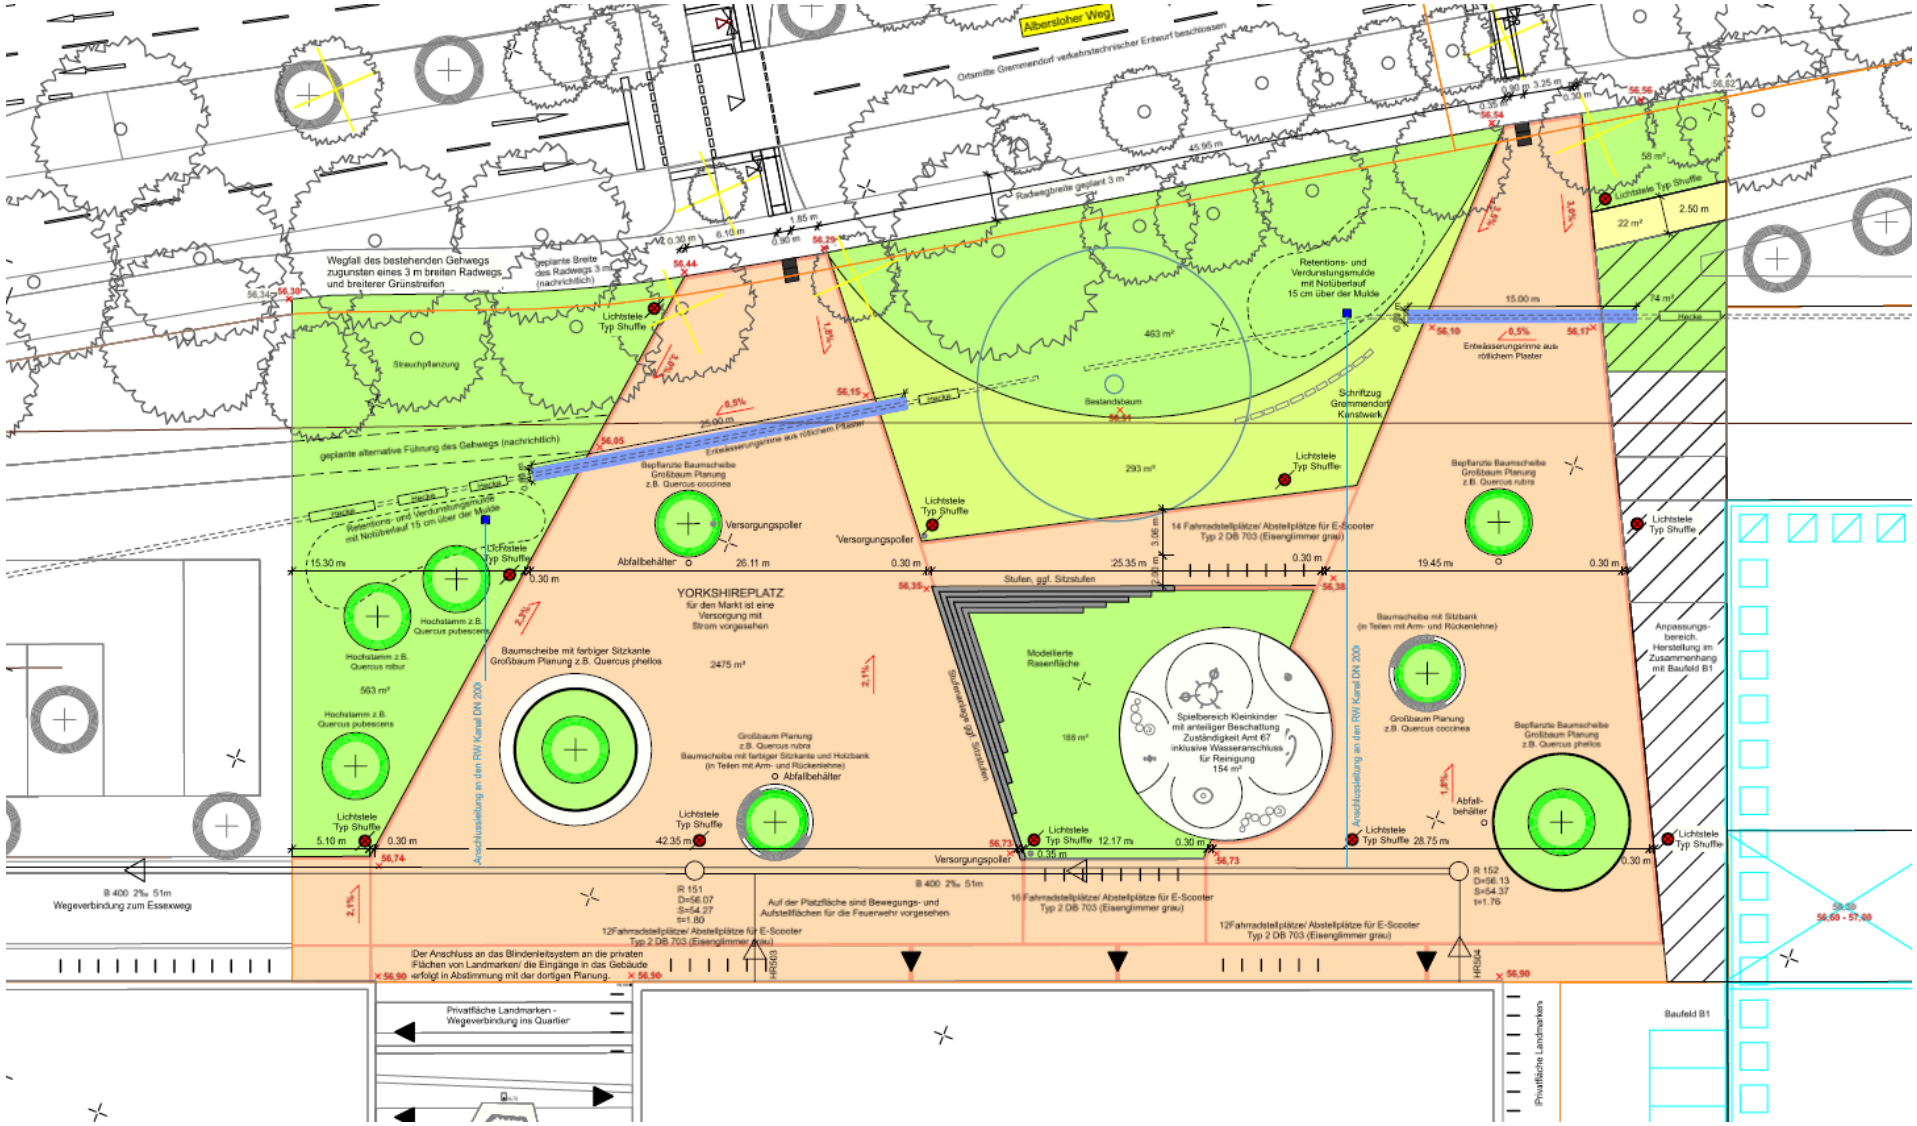

V/0261/2025_Anlage 5: Lageplan Yorkshire-Platz