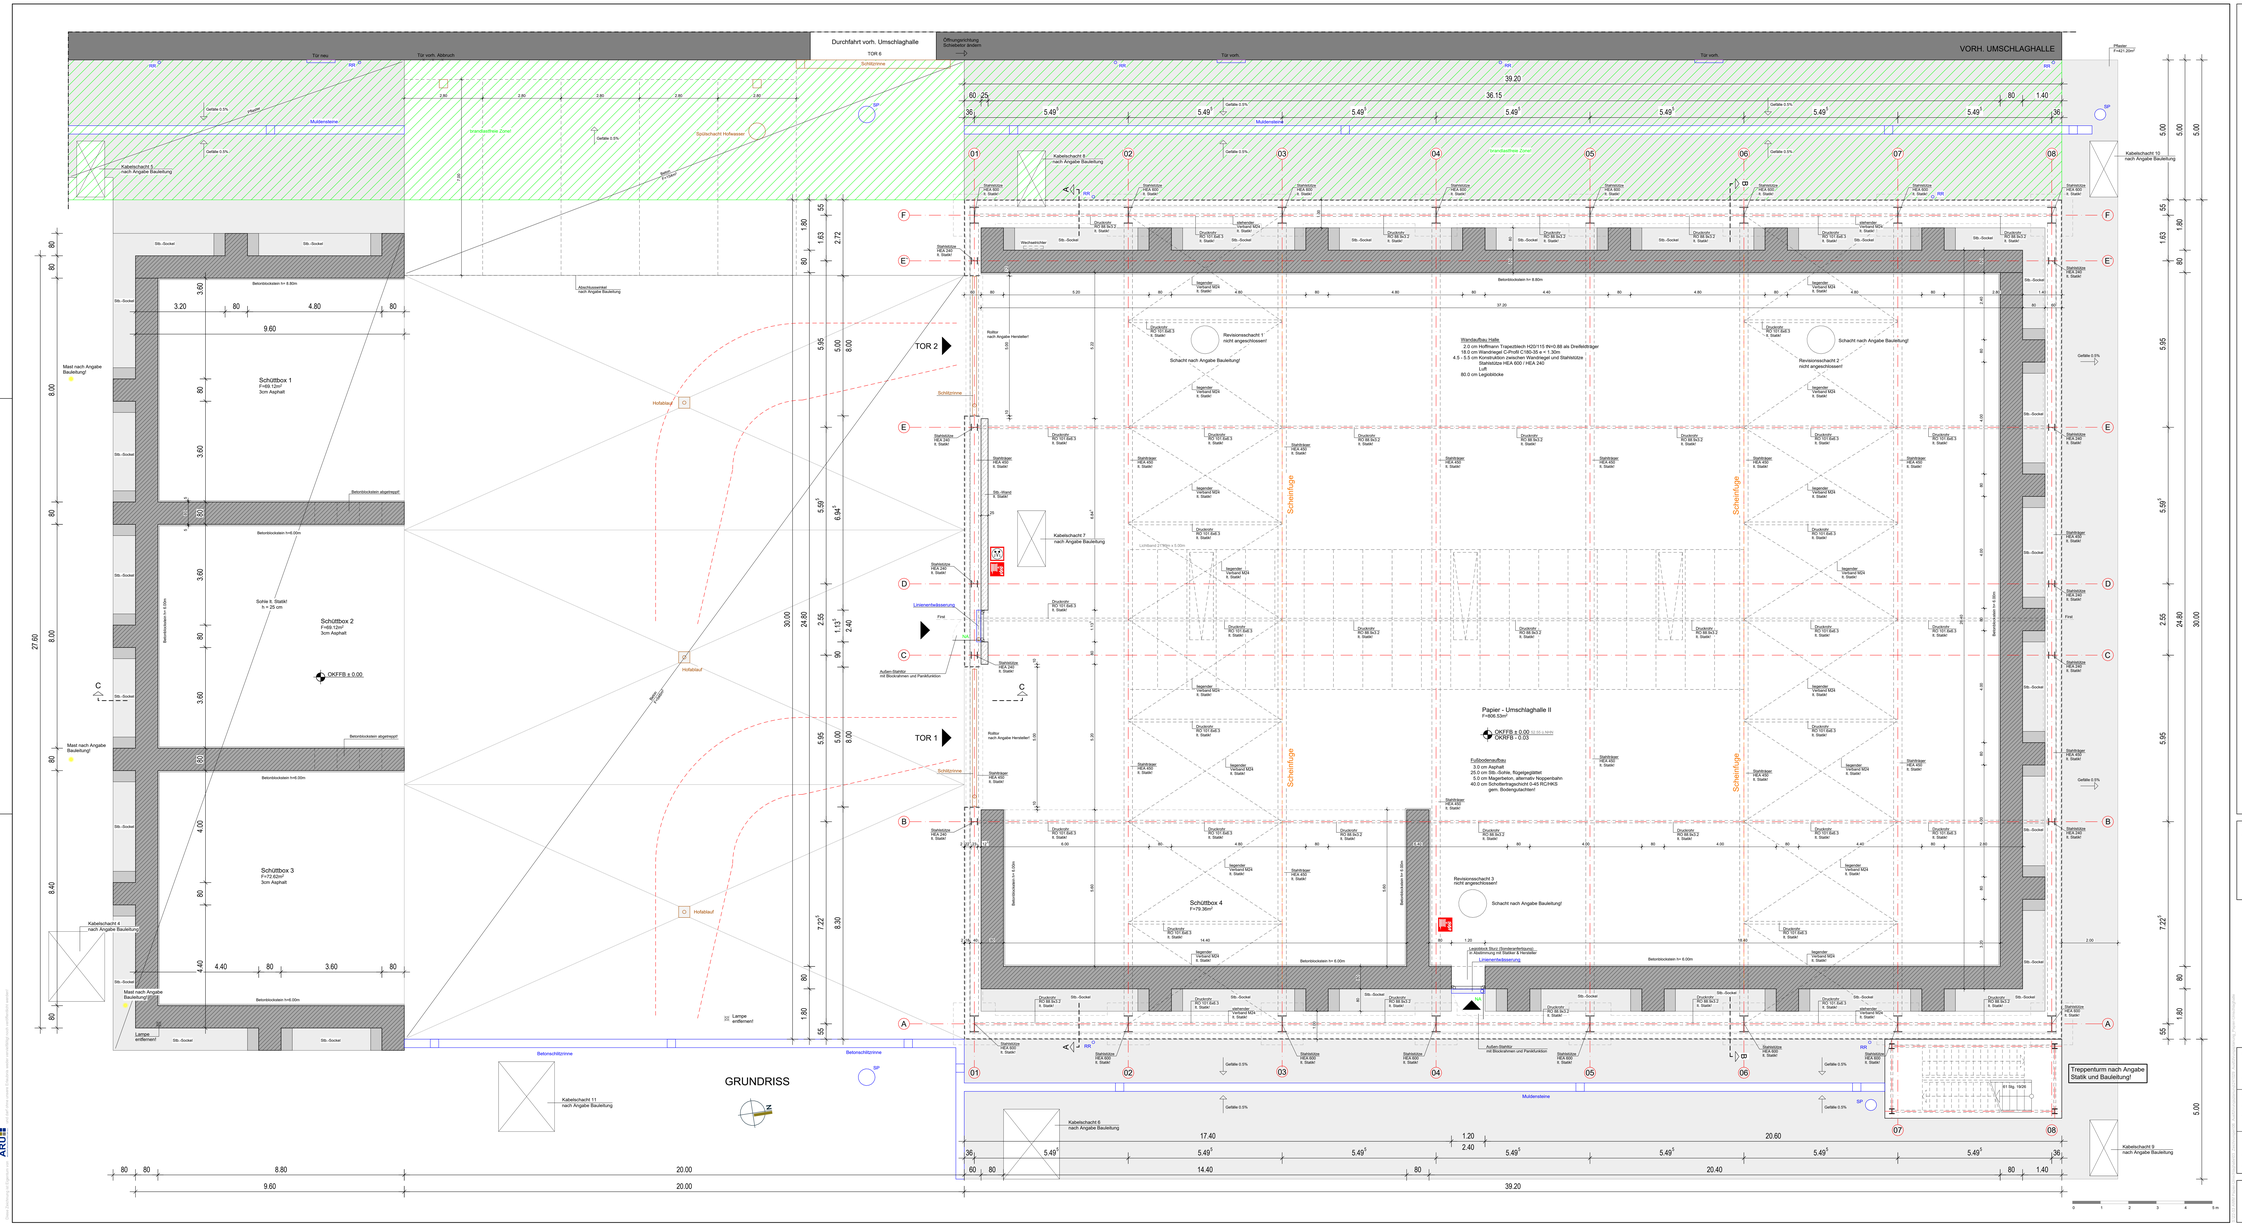

HINWEISE

Die Planunterlagen sind nur gültig in Verbindung mit der Statik! und den Zeichnungen der Fachplaner WSN & BSN!

Alle Maße sind örtlich zu prüfen!
Unstimmigkeiten sind der Bauleitung unverzüglich anzuzeigen!

LEGENDE

- Legioblock
- Stahlbeton (n. Angaben der Statik!)
- FBD Fußbodendurchbruch
- DD Deckendurchbruch
- WS Wandschlitz
- WD Wanddurchbruch
- Bedienstelle natürlicher Rauchabzug
- Löschposten
- Sperrpfosten
- brandlastfreie Zone

Das Brandschutzkonzept Nr. 23-BS-080-3
vom 24.08.2023 ist zu beachten!
CSP - Ingenieure
Dipl.-Ing. Markus Pöter
Christensen, Scholz & Pöter -
Beratende Ingenieure für Brandschutz PartG mbB
Overgizene 148 in 44267 Dortmund
Tel.: 0231/292950-63 / Mobil: 0160/1225855
E-Mail: poeter@csp-ingenieure.de

Die Statik Nr. 23 082
vom 22.02.2024 ist zu beachten!

Der zuständige Statiker ist:
Ingenieurbüro Grote
Bergstraße 4 in 49493 Wettringen
Tel.: 02587 - 937 - 0
E-Mail: info@gjgrote.de

Änderungsvermerke

Datum	Name	Index	Inhalt

Übersichtsplan

Bauvorhaben: Errichtung einer Papier-Umschlaghalle Zum Heidehof 52, 48157 Münster	Projekt-Nr. 22-53 / Datum 29.10.24
Bauherr: AWM Abfallwirtschaftsbetriebe Münster Rösnerstraße 10, 48155 Münster	gezeichnet Kiesbering Ahling Heckmann / Index
Darstellungsinhalt: Grundriss EG / Planungsphase: Ausführungsplanung	Blatt-Nr. A_02 / Maßstab 1 : 50

ARU BALDAUF ARU ARCHITEKTUR GmbH
ARU Ingenieurgesellschaft mbH
Friesener Straße 8
49808 Lingen
T 0591 - 610339 - 0
info@aru-gmbh.de
www.aru-gmbh.de

Baldauf ARU Architektur GmbH
Wettringer Straße 45
48565 Steinfurt
T 02551 - 93372 - 0