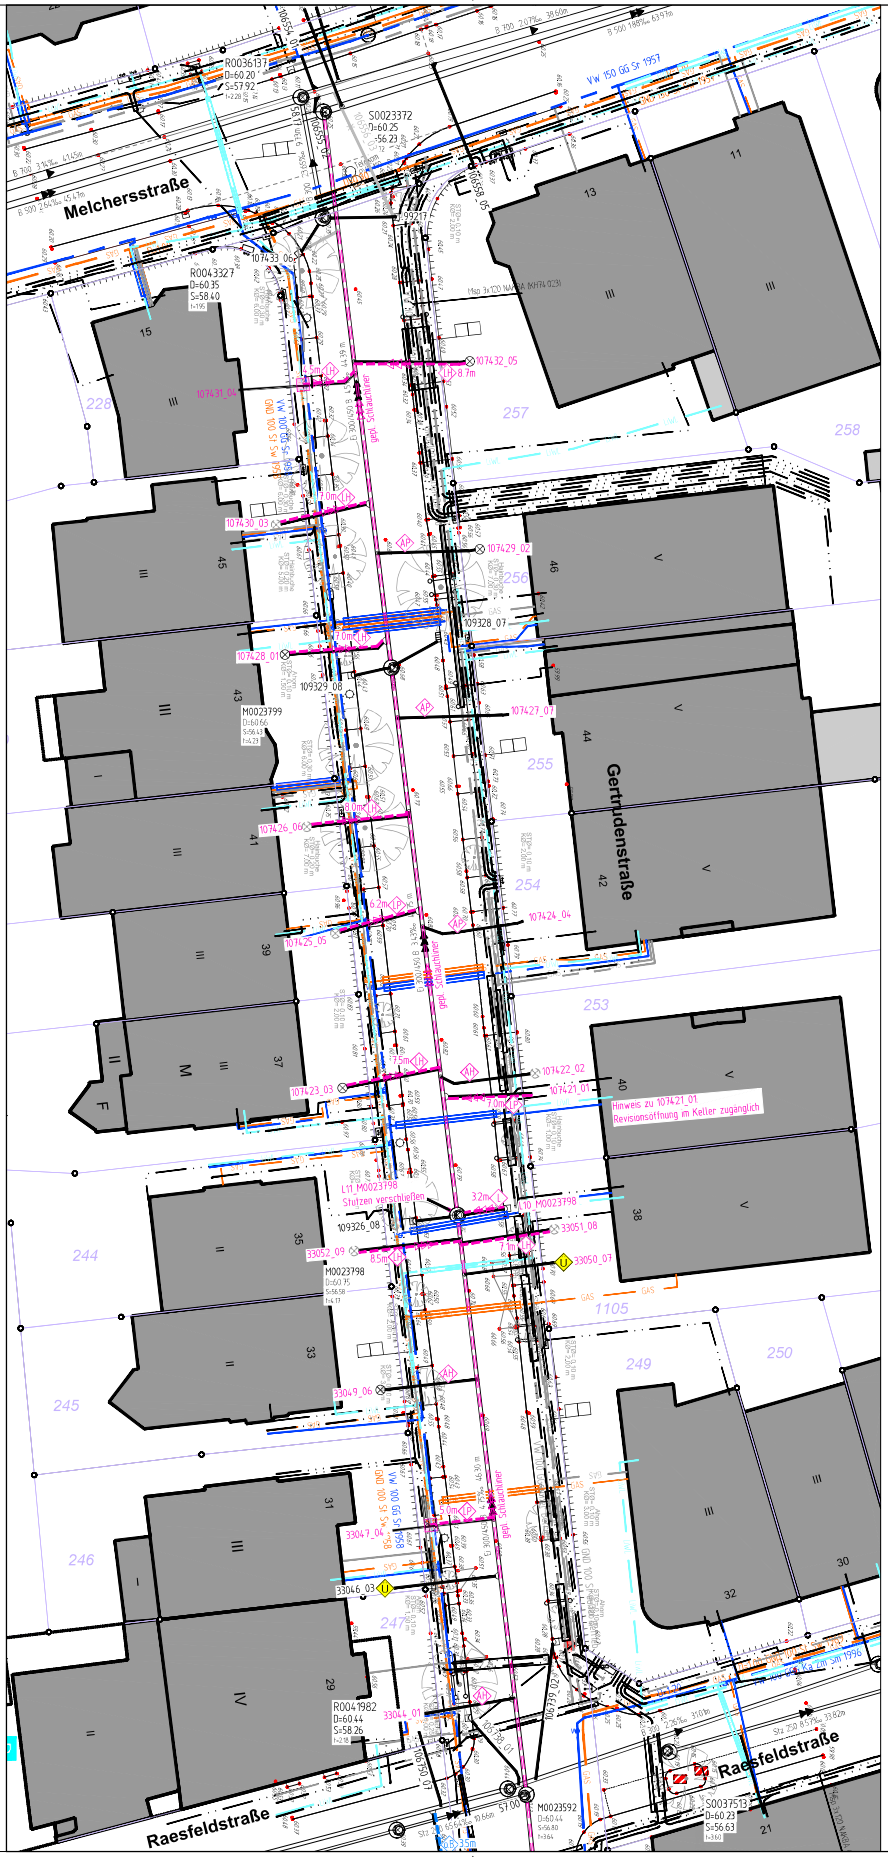

Legende

Vorh. Kanalisation:

- Mischwasserkanal
- Regenwasserkanal
- Schmutzwasserkanal

Gepl. Kanalisation:

- Schlauchliner

Vorh. Versorgungsleitungen:

- Telekommunikationsleitungen
- Stromleitungen
- Lichtwellenleiter
- Gasleitung — G DN 100
- Wasserleitung — W DN 100
- Fernwärmekanal — FW
- Versorgungsleitung außer Betrieb (z.B. Wasserltg) — W DN 100

Nächster Höhenbolzen:

MB: 4011 / 5027
NHN +60.540 m
Gertrudenstraße 5, Schüler-Gymnasium

Anschlussleitungen

Lage der Anschlussleitungen nachrichtlich eingetragen!
Leitungen ohne Ø-Bezeichnung = DN 150

Bestand

- DN 200 — v.r. bzw. v.l.
- v.r. bzw. v.l. oben
- v. oben
- nicht in Betrieb
- verschlossen
- vorh. Rinnenablauf / Sartenablauf
- vorh. Hausrevisionsschacht unter Flur

Planung

- gepl. Kopfloch 1m x 1m
- 12345_02 — Nummer der Anschlussuntersuchung
- neu (R, S, M)
- überprüfen bei Neubau
- 12345_01 — an gepl. Kanal anschließen
- 12345_02 — erneuern offene Bauweise
- 12345_03 — Liner
- 12345_04 — Liner mit Anschluss Hutprofil
- 12345_05 — Liner mit Anschluss Verpressung
- 12345_06 — mit Hutprofil an gepl. Liner anschließen
- 12345_07 — mit Verpressung an gepl. Liner anschließen
- 12345_08 — Anschlussleitung aufnehmen

RW / SW / MW

Stand der Leitungsabfrage: Feb. 2022

Anzahl und Lage der Kabelpakete unklar!

Dargestellte Leitungen wurden graphisch aus den von den Leitungsträgern zur Verfügung gestellten Dokumenten übernommen. Der Leitungsplan bildet eine Zusammenfassung dieser Daten, erfüllt jedoch nicht den Anspruch auf Vollständigkeit und Lagegenauigkeit. Maßgeblich sind die Originalunterlagen und Informationen der Leitungsträger.
Die Vollständigkeit und genaue Lage von Versorgungsleitungen ist vor Baubeginn zu überprüfen. Kabelpakete und Formsteine beachten!

Planungshinweise:

- Für alle zu sanierenden MW-Haltungen wird der Altrohrzustand II festgelegt
- Mittlerer hochster Grundwasserstand 58.30m ü. NN
- Auslegung Wasserhaltung
  max. MW-Zufluss an Schacht S0023372 = x l/s (in Bearbeitung)
- Die Darstellung der Schachtsymbole auf den privaten Liegenschaften ist nachrichtlich (in der Örtlichkeit an der Oberfläche sichtbar).

- Detail gilt für alle Schachtanschlüsse mit Schlauchliner

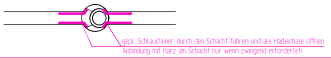

Nr.	Art der Änderung	Datum	Name

Projekt-Nr:	12_020
Plan-Nr:	G - 114
Blatt-Nr:	1 (3)
Anlage-Nr:	

Lageplan

zw. Melchersstraße und Raesfeldstraße

Maßstab
Lageplan 1 : 200
Längen 1 / Höhen 1

	Datum	Name
bearbeitet	März 2025	Hemann
gezeichnet	März 2025	Stark
geprüft	06.05.2025	Hemann

genehmigt
Münster, den

i. A.

Amt für Mobilität und Tiefbau

STADT MÜNSTER
Amt für Mobilität und Tiefbau

Gertrudenstraße
Kanalsanierung
Bezirk/ Stadtteil: Mitte/ Kreuz

Plot 06.05.2025