## Detail 4: Planung-Taktile Elemente (Fußgänger-Querung)

Maßstab 1:100

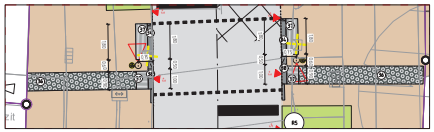

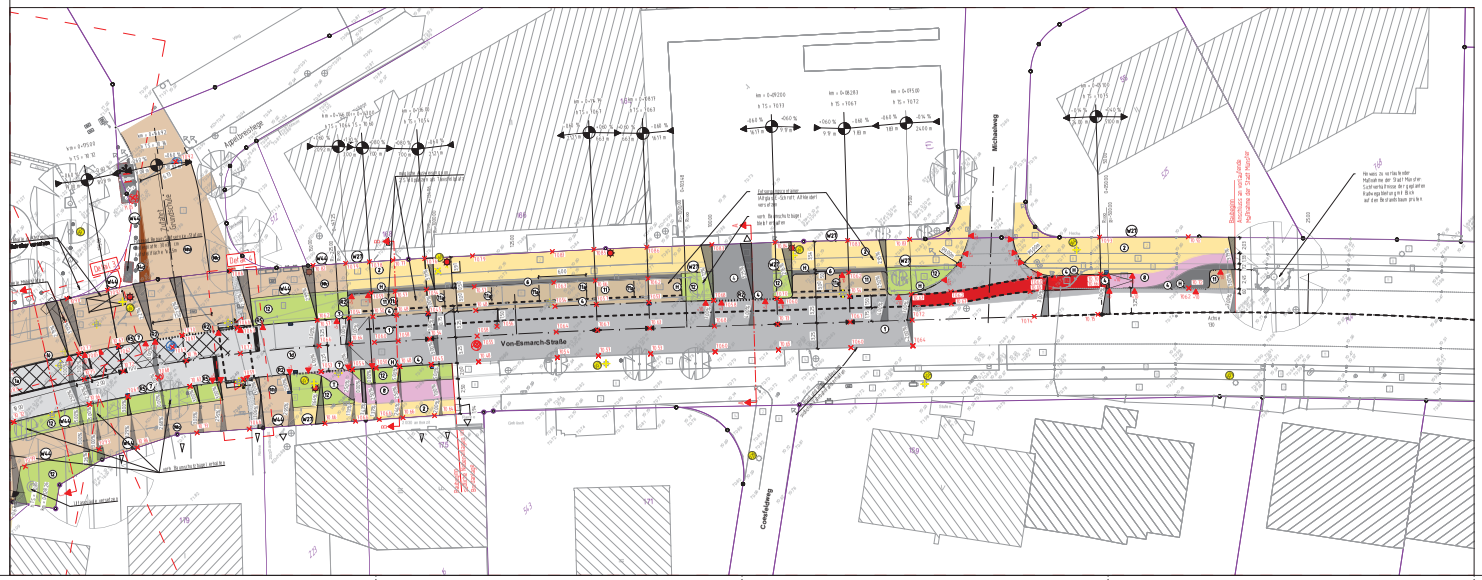


## Planung

vorhanden:

- 1 Asphalt
- 2 Betonplatten 24/24 cm
- 2a Betonplatten 20/20 cm
- 2b Betonplatten 30/30 cm
- 2c Betonplatten 40/40 cm
- 2d Gehwegplatten 50/50 cm
- 3 Betonsteinen grau 20/10 cm
- 4 Betonsteinen grau 16/16 cm
- 5 Betonsteinen grau andere
- 6 Betonsteinen anthrazit 20/10 cm
- 7 Betonsteinen anthrazit 16/16 cm
- 8 Betonsteinen rot 20/10 cm
- 9 Betonsteinen rot 16/16 cm
- 10 Betonsteinen weiß 16/16 cm
- 10a Betonsteinen weiß 20/10 cm
- 11 Verbundsteinpflaster
- 12 Grünfläche
- 13a Bankett
- 13 Dolomitsand / Splitt
- 14 Natursteinpflaster Kleinpflaster
- 15 Natursteinpflaster Mosaik
- 16 Natursteinpflaster Großpflaster
- 17 Klinker
- 18 Betonfläche
- 19 unbefestigte Fläche
- 20 Rasengittersteine
- Baum
- Rinnenablauf
- Seitenablauf
- Schieberkappe Wasser
- Schaltkasten oberirdisch, unterirdisch
- Unterflurhydrant
- Schachtdeckel
- Leuchte + Nr
- Verkehrszeichen
- Lichtsignalanlage
- 78.51 Höhe

geplant:

- Asphalt
- verstärkter Aufbau
- Dickenmesserung
- aufgefräster Asphalt, gebrich
- Betonplatten 24/24/8 cm
- Betonsteinen grau 16/16/14 cm
- Betonsteinen anthrazit 24/12/8 cm
- Betonsteinen rot 24/12/8 cm
- Verbundsteinpflaster, grau
- Verbundsteinpflaster, weiß
- Grünfläche
- Natursteinpflaster Kleinpflaster (Basalt)
- Natursteinpflaster Kleinpflaster 8/11 (Porphyr)
- Natursteinpflaster Granit Kleinpflaster
- unbefestigte Fläche
- Rollbordsteinen Basalt gewaschen 25/20/100 cm
- Noppenplatten anthrazit 30/30/8 cm
- Noppenplatten anthrazit 30/30/8 cm
- Tiefbordsteinen Basalt gewaschen 25/20/100 cm
- Rechteckstein mit Rippen anthrazit 20/10/8 cm
- Betonsteinen 30/15/14 cm Fahrbahn, Elbogenverband
- Betonsteinen 30/15/14 cm Fahrbahn gebundene Bauweise, Elbogenverband
- Betonsteinen 30/15/14 cm Parken
- Betonsteinen 30/20/14 cm und 20/20/14 cm Gehweg Flechtverband
- Betonsteinen 30/15/14 cm Gehweg Zufahrten
- Betonsteinen 30/20/14 cm und 20/20/14 cm, anthrazit, Fahrradparken, Flechtverband
- Erweiterungsfläche Privat

- Hochbord
- Tiefbordsteinen
- Winkelkantenstein 2.7
- Winkelkantenstein 4.4 + Absenkung
- halbe Gehwegplatte 100/24/8 bzw. Betonsteinen 20/20/14 in Beton
- Rinnensteinen, 16/16/14 grau
- Baum
- Rinnen-/Seitenablauf
- 78.51 Höhe
- geplante E-Ladesäule
- Lichtsignalanlage mit Bindersignalgeber
- Fahrradanlehnbügel (verankert)
- Belüftungsgeeigneter Baumschaben (siehe Sonderplan 114.13)
- Rundbordsteinen R2
- Rundbordsteinen R5
- Niederflurbusbordsteinen
- Rinnensteinen, 16/16/14 anthrazit, 1-oder 2-reihig
- Markierung von Radwegen gem. SW-/RW-Schacht (externe Planung Stadt Münster)
- Rinne
- Leuchte
- Abbruch
- Poller

### Übersicht der Planunterlagen

| Plan-Nr. | Blattanzahl | Art der Planunterlage | |
|---|---|---|---|
| 114.15 | 1 | Übersichtsplan | |
| 114.16 | 5 | Lageplan | |
| 114.17 | 8 | Ausbaugrenzschnitt | |
| 114.18 | 5 | Querprofilplan | |
| ~~114.19~~ | ~~1~~ | ~~Detailplan~~ | |
| 114.20 | 5 | Lichtsignalplan | Incht in AU |
| ~~114.21~~ | ~~1~~ | ~~Markierungs- und Beschilderungsplan~~ | Incht in AU |
| 114.22 | 5 | Höhenplan | |
| 114.23 | 1 | Sonderplan | |
| ~~114.24~~ | ~~5~~ | ~~Bauphasenplan~~ | Incht in AU |

| Nr. | Art der Änderung | Datum | Name |
|---|---|---|---|
| 5 | | | |
| 4 | | | |
| 3 | | | |
| 2 | | | |
| 1 | | | |


Ingenieurbüro Lindschulte

BKW INGENIEURE Lindschulte

LINDSCHULTE
Ingenieurgesellschaft mbH
Wesseler Straße 253 DE 48151 Münster
Tel.: 0251 61818666 - 0
Fax: 0251 61818669 - 9
E-mail: mu.wesler@lindschulte.de
Internet: www.lindschulte.de


| | Datum | Name |
|---|---|---|
| bearbeitet | 22.05.2025 | KS |
| gezeichnet | 22.05.2025 | KS |
| geprüft | | |

Projekt Nr.: 16.023
Plan Nr.: 114.16
Blatt Nr.: 3 | 5 |
Str. Schlüssel.
Anlage Nr.:

Lageplan 03
Von-Esmarch-Straße

Maßstab
Lageplan 1 : 250
Längen / Höhen

| | Datum | Name |
|---|---|---|
| bearbeitet | | |
| gezeichnet | | |
| geprüft | | |

genehmigt
Münster, den ..... 2025

i. A.

Amt für Mobilität und Tiefbau

STADT MÜNSTER
Amt für Mobilität und Tiefbau

Rüschhausweg / Von-Esmarch Str.

Gievenbeck Mitte

Plot 22.05.2025