Detail 1: Planung-Taktile Elemente (Bushaltestelle)

Maßstab 1:100

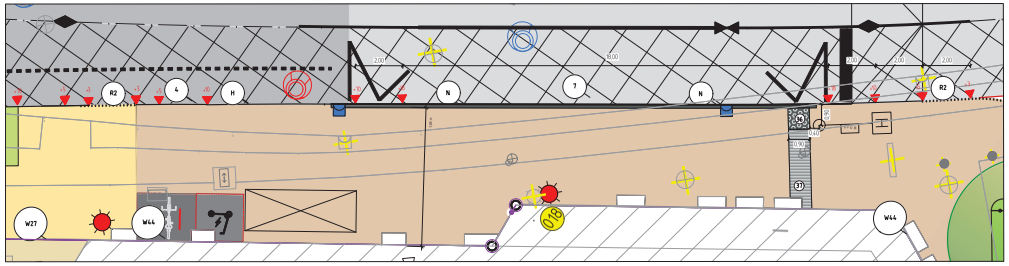

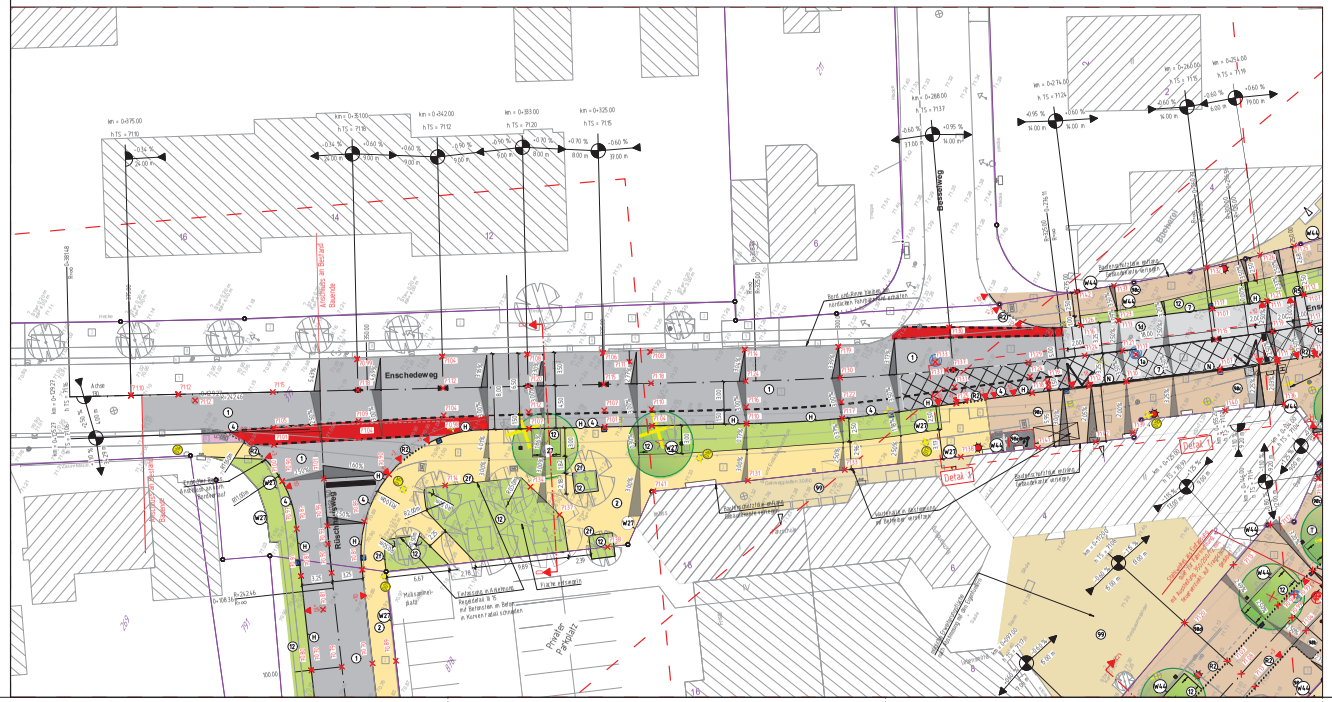
Enschedeweg
Rüschhausweg
Bauzaun
Detail 1
Detail 2
Provisorischer Gehweg
Fläche Anlieger
Fläche Anlieger
Provisorischer Gehweg
Provisorischer Gehweg
Provisorischer Gehweg