





609	P-15572	ENTWURF																														
Standortnummer	Projektnummer	Planphase																														
<table border="1"> <tr> <td colspan="3">Lageplan</td> </tr> <tr> <td>Planart/Bauteil</td> <td>Planinhalt</td> <td>Plangröße 420 / 297</td> </tr> <tr> <td>1:500</td> <td>23.07.2025</td> <td>Index</td> </tr> <tr> <td>Maßstab</td> <td>Erstellung</td> <td></td> </tr> <tr> <td colspan="3"> <small>P:\Archi\0609_Paul-Schneider-Schule\01_PROJEKTE\0609-P-15572_Paul-Schneider-Schule_OGS-Küche\01_Entwurf\0609_Paul-Schneider-Schule_OGS-Küche_AC27.pln</small> Projektverzeichnis 0609_Paul-Schneider-Schule_OGS-Küche_AC27.pln Projektdaten 609-B-01-L_000-Lageplan_EG-2025-500-Planbezeichnung </td> </tr> <tr> <td>-</td> <td>-</td> <td>Architektur und Projektsteuerung</td> </tr> <tr> <td>Römer</td> <td>Römer</td> <td>Bauen im Bestand</td> </tr> <tr> <td>Römer</td> <td>Hilgenkamp / Schniedenharn</td> <td>Fachstellenleitung / Abteilungsleitung</td> </tr> <tr> <td>Krietemeyer</td> <td></td> <td></td> </tr> <tr> <td>Amtsleitung</td> <td></td> <td></td> </tr> </table>			Lageplan			Planart/Bauteil	Planinhalt	Plangröße 420 / 297	1:500	23.07.2025	Index	Maßstab	Erstellung		<small>P:\Archi\0609_Paul-Schneider-Schule\01_PROJEKTE\0609-P-15572_Paul-Schneider-Schule_OGS-Küche\01_Entwurf\0609_Paul-Schneider-Schule_OGS-Küche_AC27.pln</small> Projektverzeichnis 0609_Paul-Schneider-Schule_OGS-Küche_AC27.pln Projektdaten 609-B-01-L_000-Lageplan_EG-2025-500-Planbezeichnung			-	-	Architektur und Projektsteuerung	Römer	Römer	Bauen im Bestand	Römer	Hilgenkamp / Schniedenharn	Fachstellenleitung / Abteilungsleitung	Krietemeyer			Amtsleitung		
Lageplan																																
Planart/Bauteil	Planinhalt	Plangröße 420 / 297																														
1:500	23.07.2025	Index																														
Maßstab	Erstellung																															
<small>P:\Archi\0609_Paul-Schneider-Schule\01_PROJEKTE\0609-P-15572_Paul-Schneider-Schule_OGS-Küche\01_Entwurf\0609_Paul-Schneider-Schule_OGS-Küche_AC27.pln</small> Projektverzeichnis 0609_Paul-Schneider-Schule_OGS-Küche_AC27.pln Projektdaten 609-B-01-L_000-Lageplan_EG-2025-500-Planbezeichnung																																
-	-	Architektur und Projektsteuerung																														
Römer	Römer	Bauen im Bestand																														
Römer	Hilgenkamp / Schniedenharn	Fachstellenleitung / Abteilungsleitung																														
Krietemeyer																																
Amtsleitung																																
		Amt für Immobilienmanagement Umbau OGS-Küche Paul-Schneider-Schule Pastoresch 34 48159Münster																														




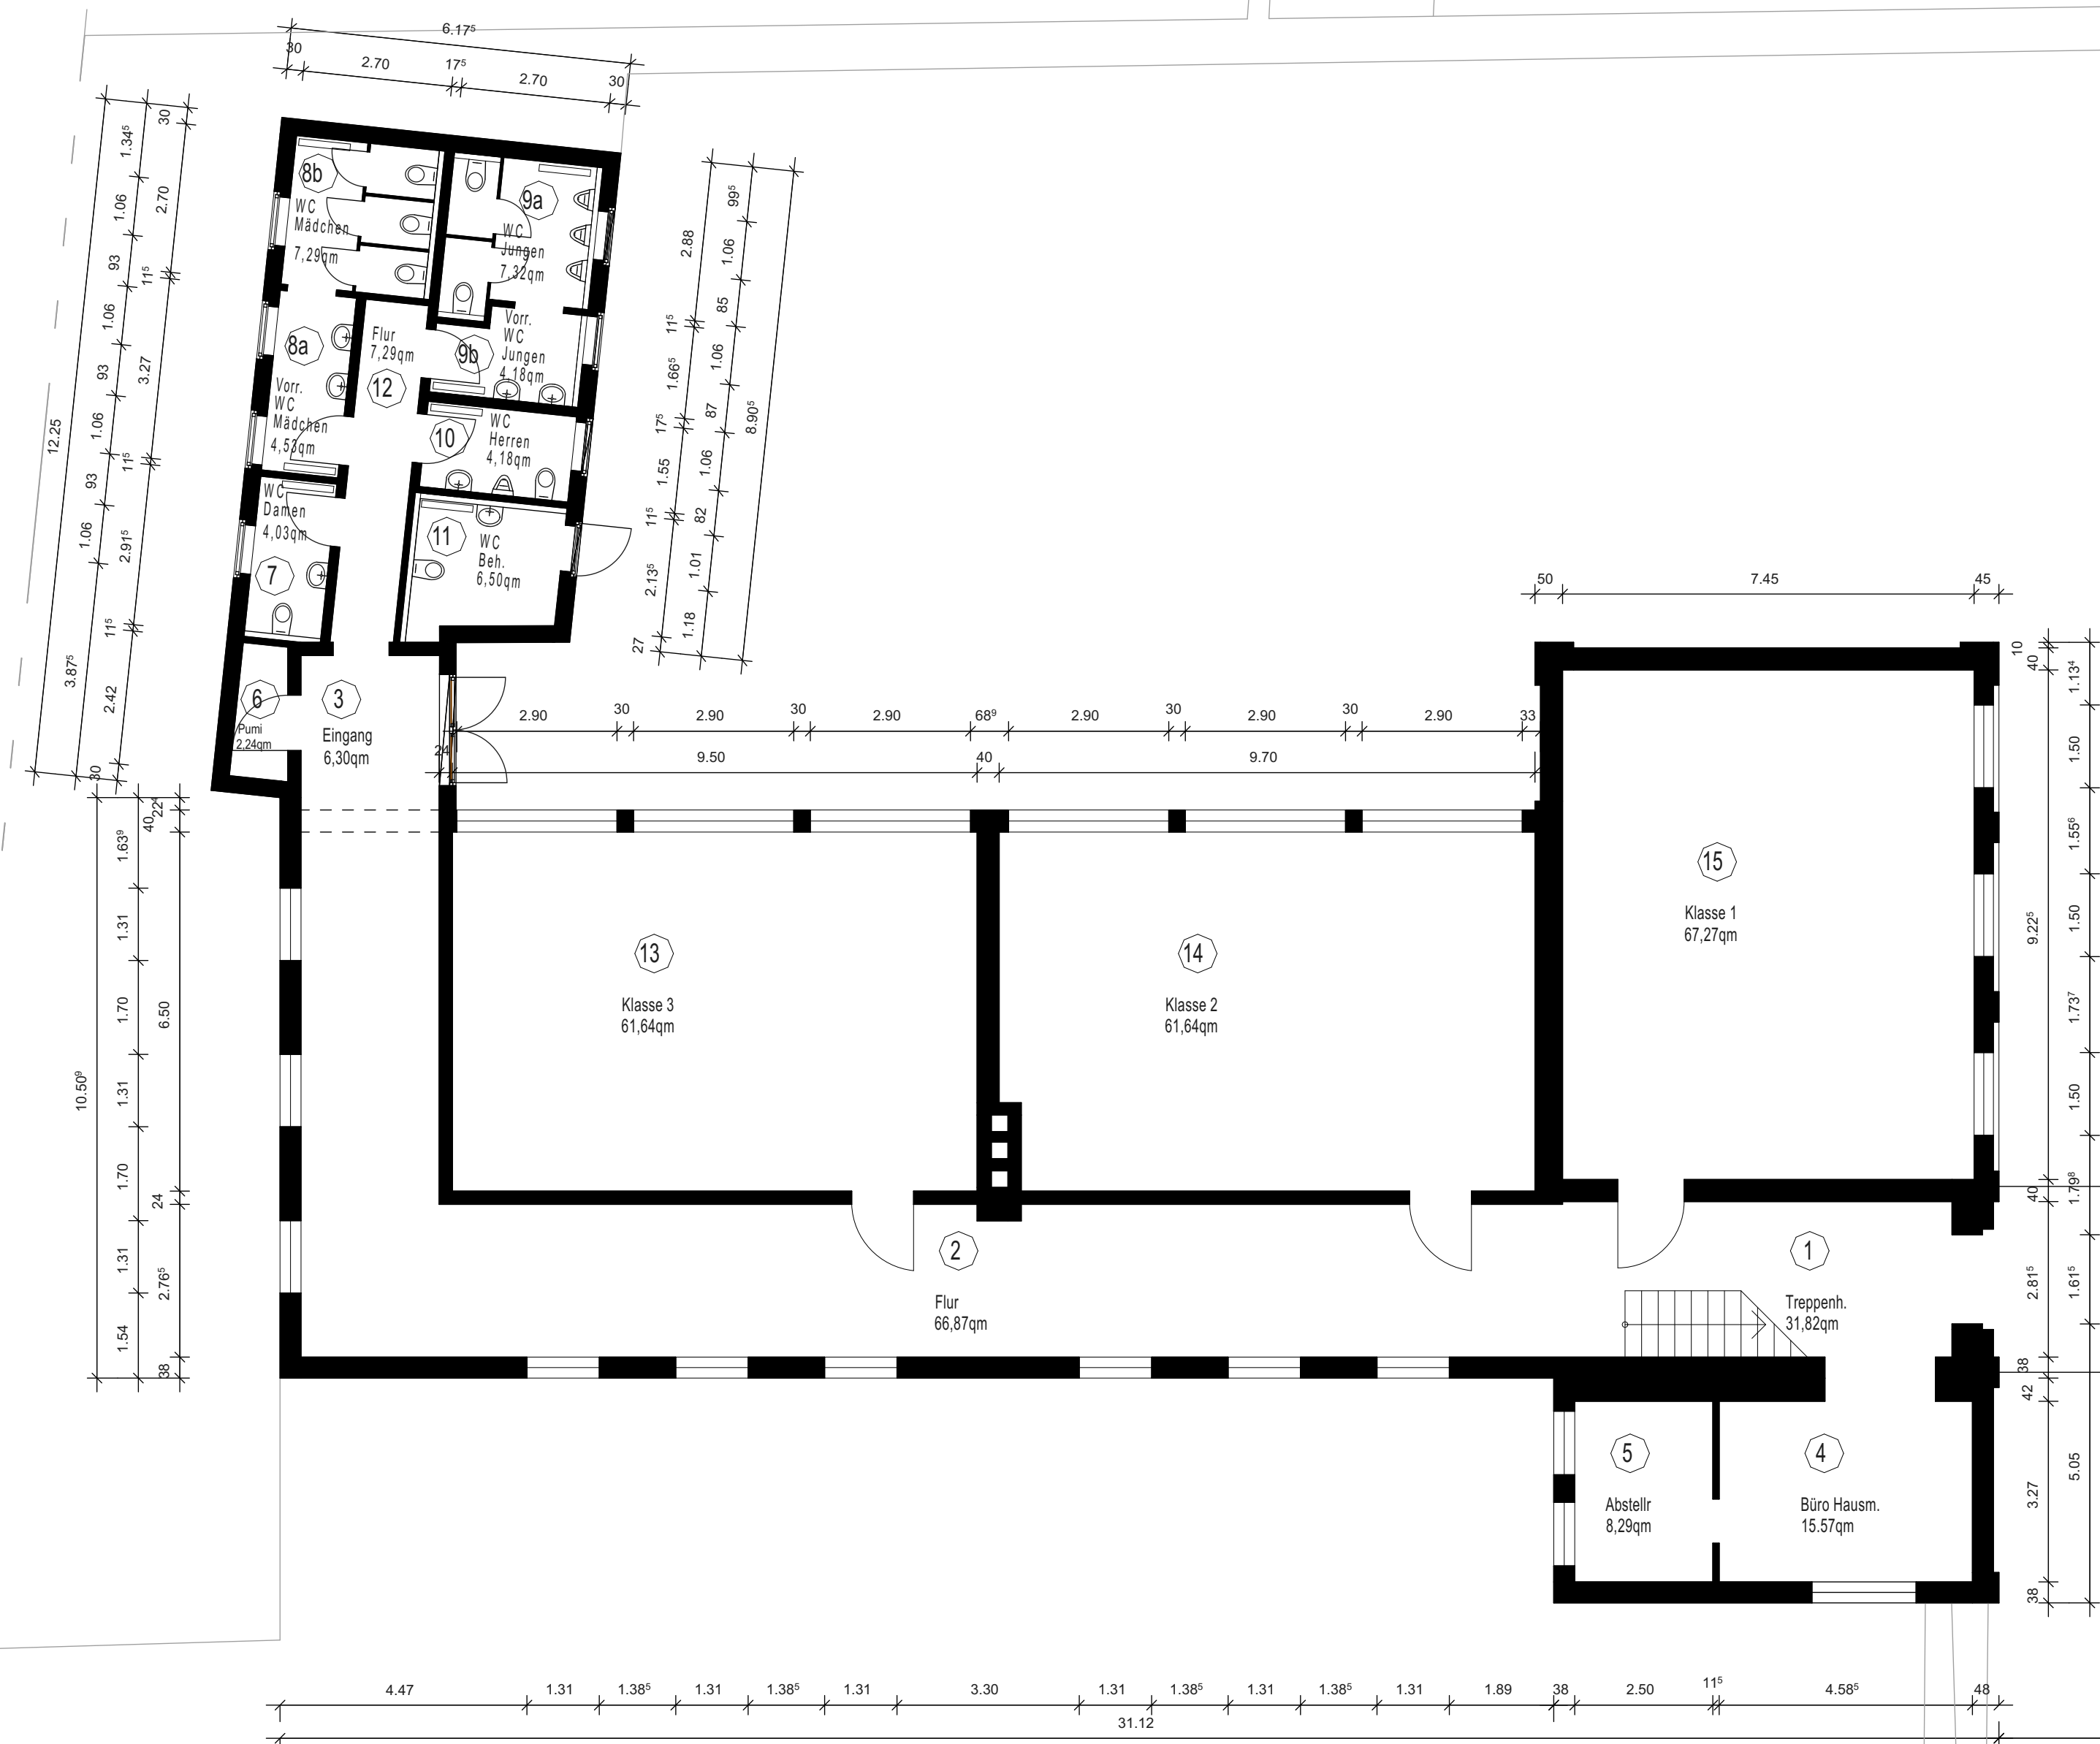


Alter Friesenweg

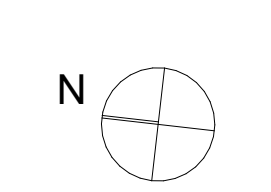

609 Stichtischnummer	P-15572 Projektnummer	ENTWURF Planphase
Planart/Bauart 1:100 Maßstab	Grundriss Planphase 23.07.2025 Erstellung	Plangröße 1.189 / 841 X Index
Projektziele 609_Paul-Schneider-Schule_OGS-Küche_AC27.pln 609-B-01-G_002-Grundriss_EG-2025-100- Planzeichnung		
Zuschreibung	Architektur und Projektsteuerung	
Römer Zuschreibung	Römer Bauen im Bestand	
Römer Projektstellung	Hilgenkamp / Schniedenham Fachstellenleitung / Abteilungsleitung	
Krienermeyer Anfertigung		

STADT MÜNSTER
 Amt für Immobilienmanagement
 Umbau OGS-Küche Paul-Schneider-Schule
 Pastorsesch 34
 48159Münster

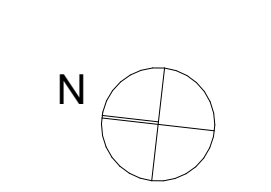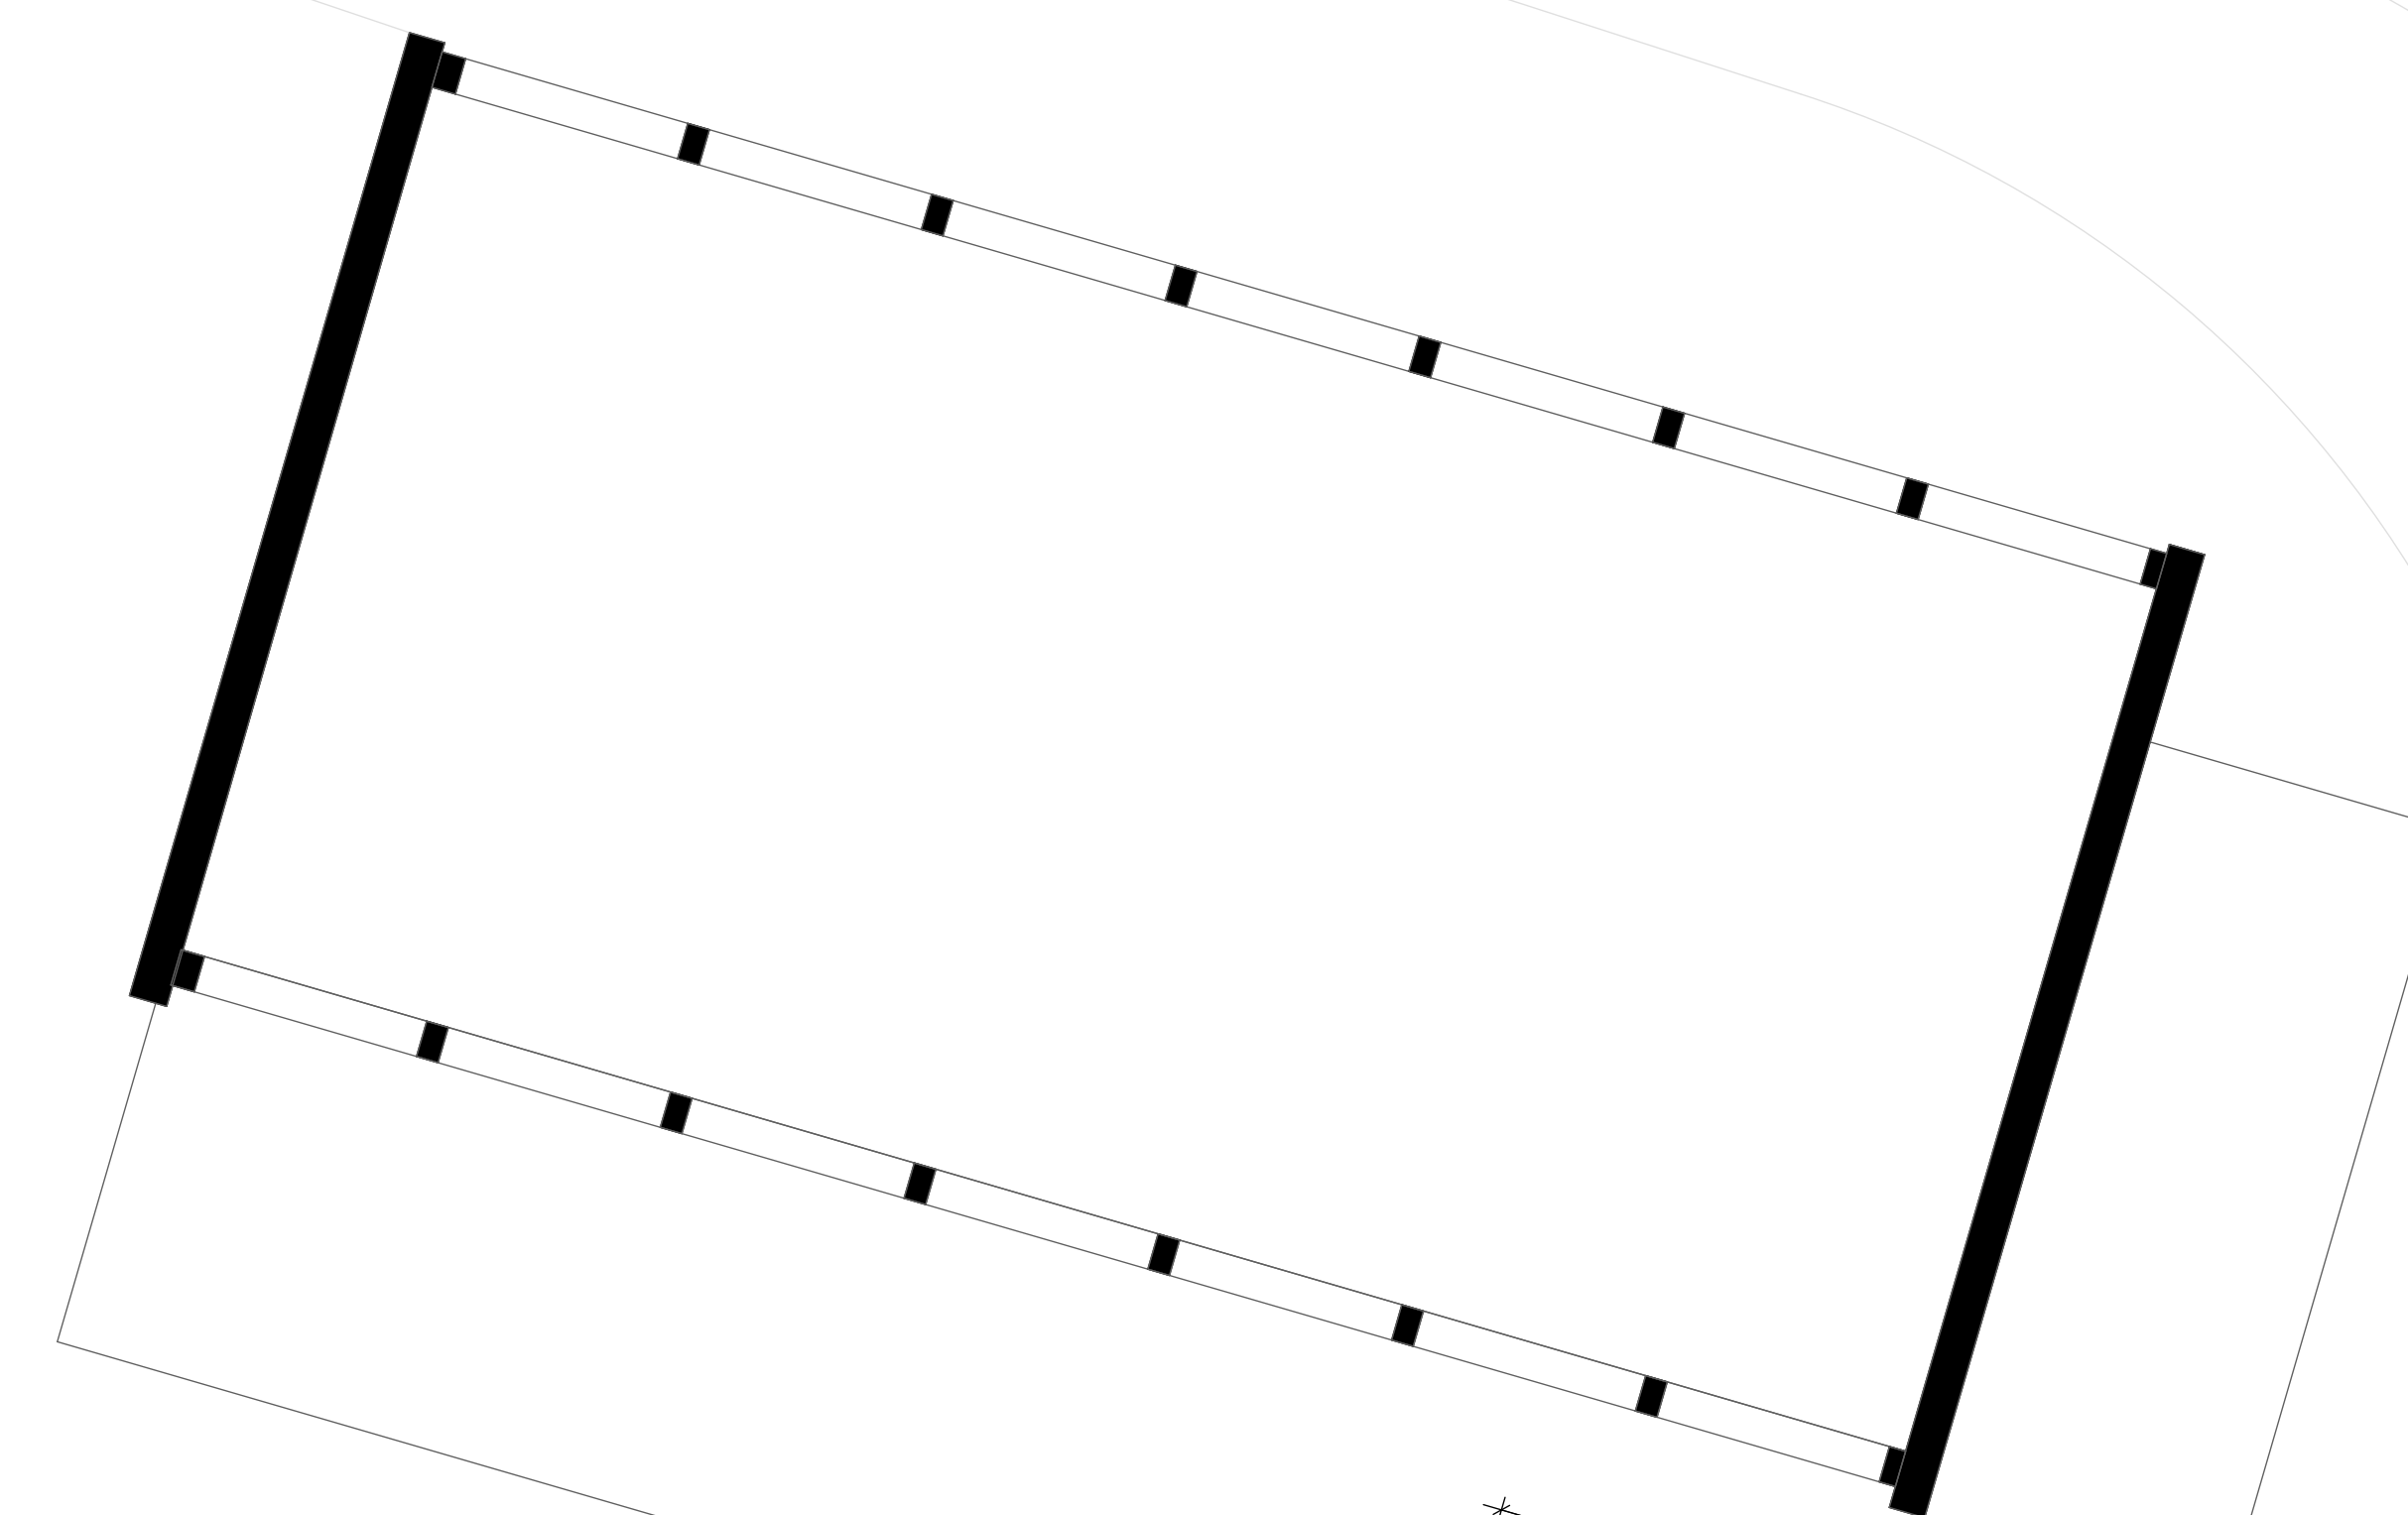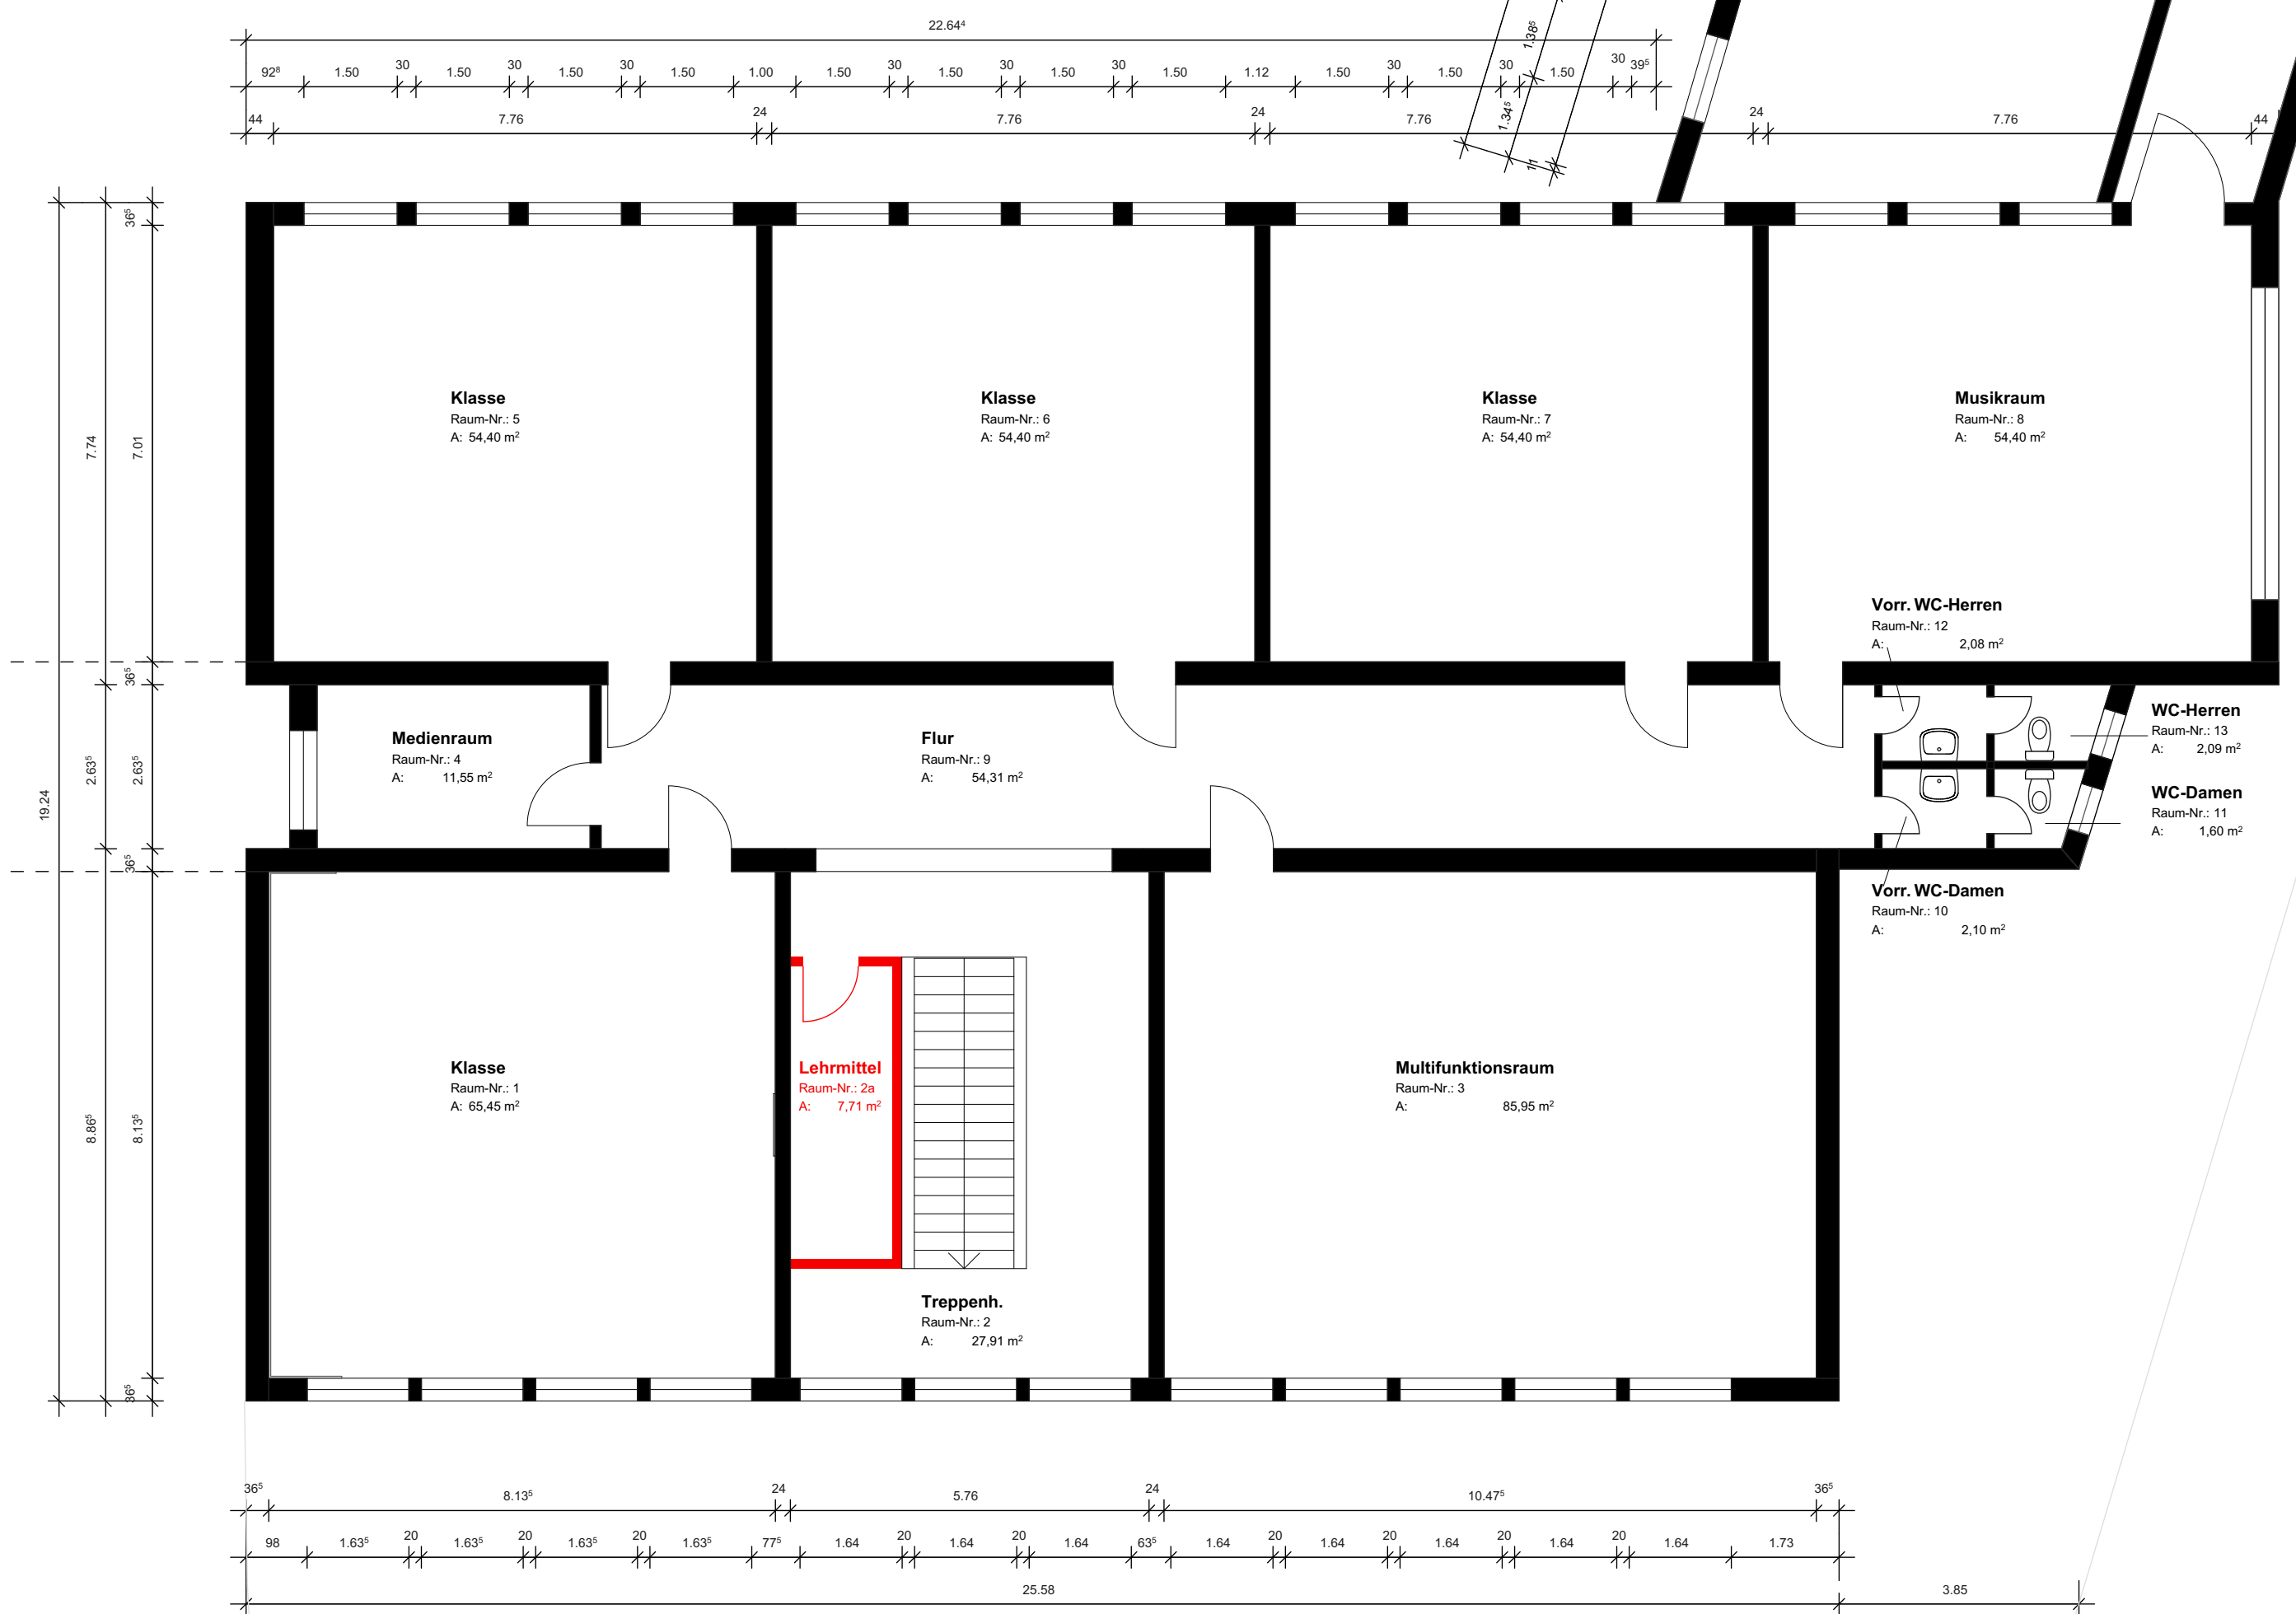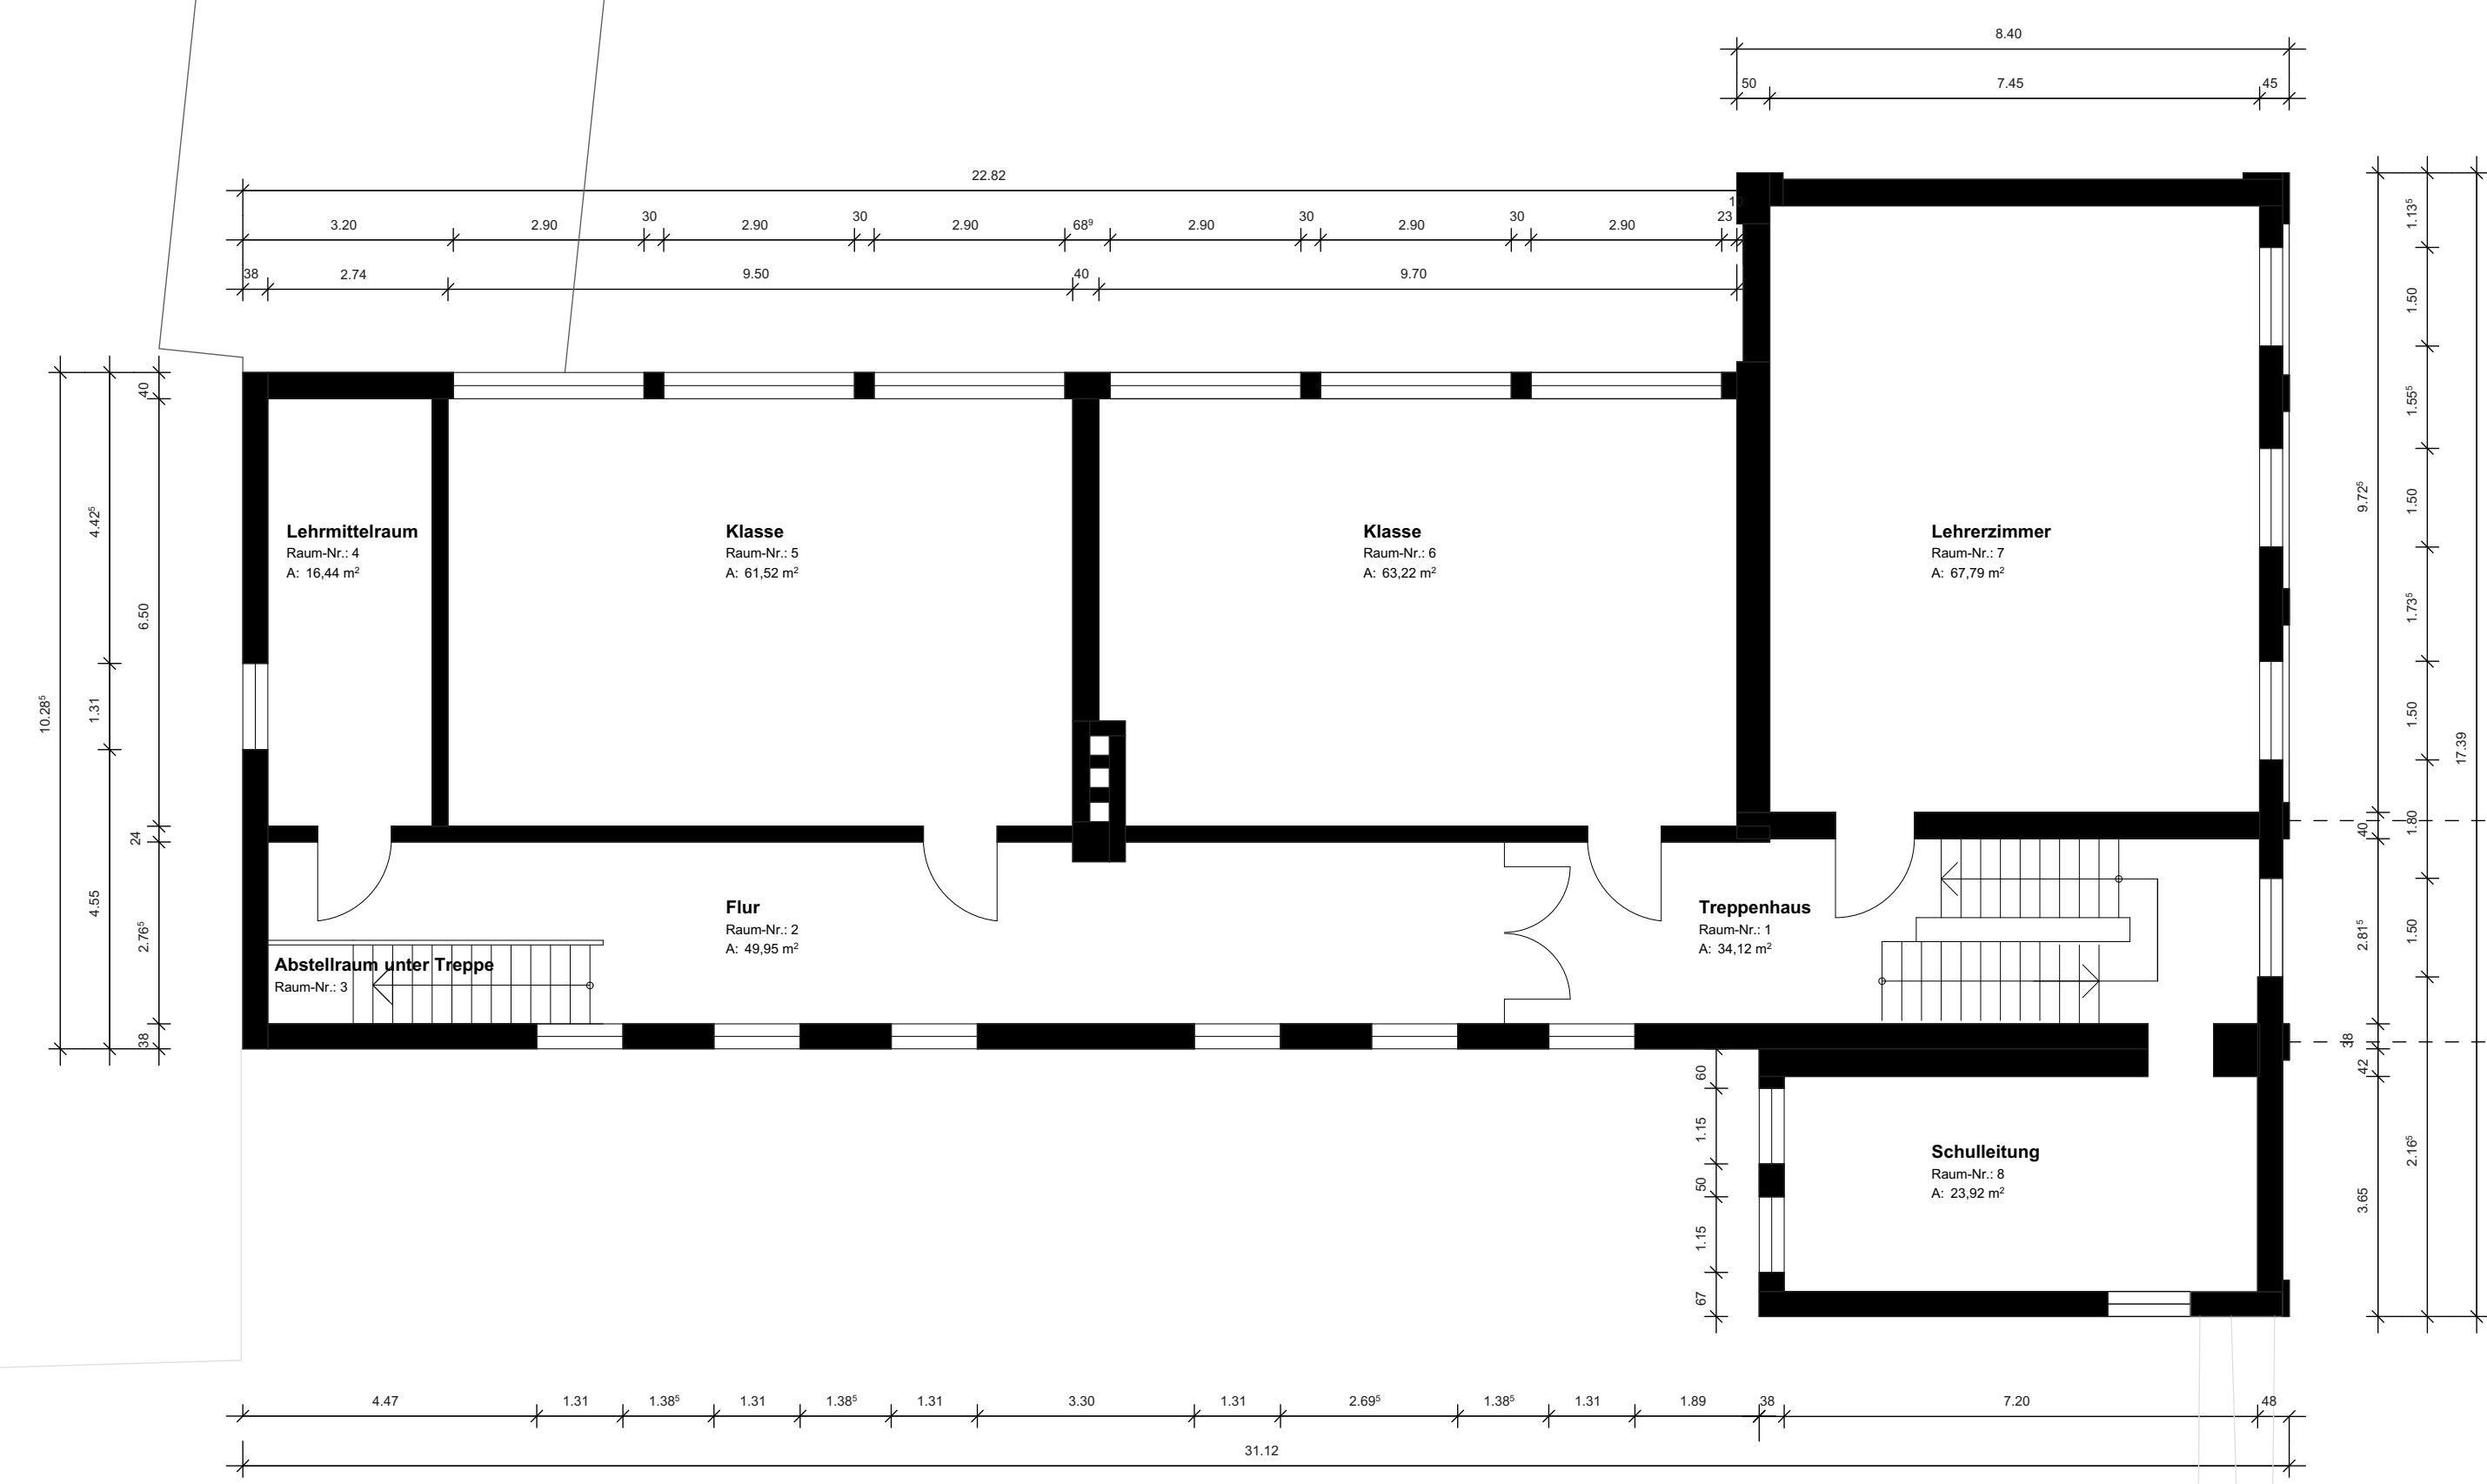

609 Standschulnummer	P-15572 Projektnummer	ENTWURF Planungsphase
Planer/Bauherr 1:100 Makalab	Planungsphase 23.07.2025 Erstellung	Planungsphase 1:189 / 841 X Index
Projektziele: 0609_Paul-Schneider-Schule_OGS-Küche_AC27.pln 609-B-01-G_003-Grundriss_OG-2025-100- Planzeichnung		
Zeichnung Römer Zeichnung	Architektur und Projektsteuerung Römer Bauen im Bestand	
Zeichnung Römer Projektleitung	Hilgenkamp / Schniedenharm Fachstellenleitung / Abteilungsleitung	
Krienermeyer Anfertigung		



Umbau OGS-Küche
Paul-Schneider-Schule
Pastorsesch 34
48159Münster