

Legende für Planung

- Legende**
- vorhanden**
- Asphalt
 - Betonplatten 24/24 cm
 - Betonplatten 30/30 cm
 - Betonstein grau 20/10 cm
 - Betonstein grau 16/16 cm
 - Betonstein anthrazit 20/10 cm
 - Betonstein rot 20/10 cm
 - Grünfläche
 - Natursteinpflaster Kleinpflaster
 - Baum
 - Rinnenablauf
 - Seltenablauf
 - Scheiterkappe Wasser
 - Schalnkasten oberirdisch, unterirdisch
 - Unterflurhydrant
 - Schachtdeckel
 - Leuchte
 - Verkehrszeichen
 - Leuchtsignalanlage
 - 78.51 Höhe
 - Kantenstein
 - Hotbord
 - Kastenninne
 - Fahrradrepuraturstation
- geplant**
- Asphalt
 - Betonplatten 24/24 cm
 - Betonplatten aufnehmen und neu verlegen
 - Betonstein grau 24/12/8 cm
 - Betonstein grau 16/16 cm
 - Betonstein anthrazit 20/10 cm
 - Betonstein anthrazit aufnehmen und neu verlegen
 - Betonstein rot 24/12/8 cm
 - Betonstein rot aufnehmen und neu verlegen
 - Grünfläche
 - Grünfläche angleichen
 - Betonplatten anthrazit 30/30/8 cm
 - Noppenplatten weiß 30/30/8 cm
 - Rippenplatten weiß 30/30/8 cm
 - Markierung von Radwegen
 - Baum
 - Rinnenablauf
 - abgesenkter Bordstein
 - 78.51 Höhe
 - Kantenstein
 - Hotbord
 - Kastenninne
 - Fahrradrepuraturstation
 - Rückbau
 - Retentionsrutsche
 - Seltenablauf
 - USA (geplant durch WLE)
 - Leuchte
 - Niederflur-Bordstein
 - Winkelkante
 - Mobilstationsstele 80 x 14 cm

Nr.	Art der Änderung	Datum	Name

Projekt-Nr.: 21_017
 Plan-Nr.: 11279
 Blatt-Nr.: 2 (2)
 Anlage-Nr.:

STADT MÜNSTER
 Amt für Mobilität und Tiefbau


Lageplan

WLE-Bahnhof Lodenheide
 Albersloher Weg
 Münster - Sendenhorst

Maßstab: Lageplan 1:250
 Längen: 1: / Höhen: 1:
 Datum: April 2025
 bearbeitet: April 2025
 gezeichnet: April 2025
 geprüft:
 genehmigt:
 Münster, den:

Amt für Mobilität und Tiefbau

Plot 28.07.2025

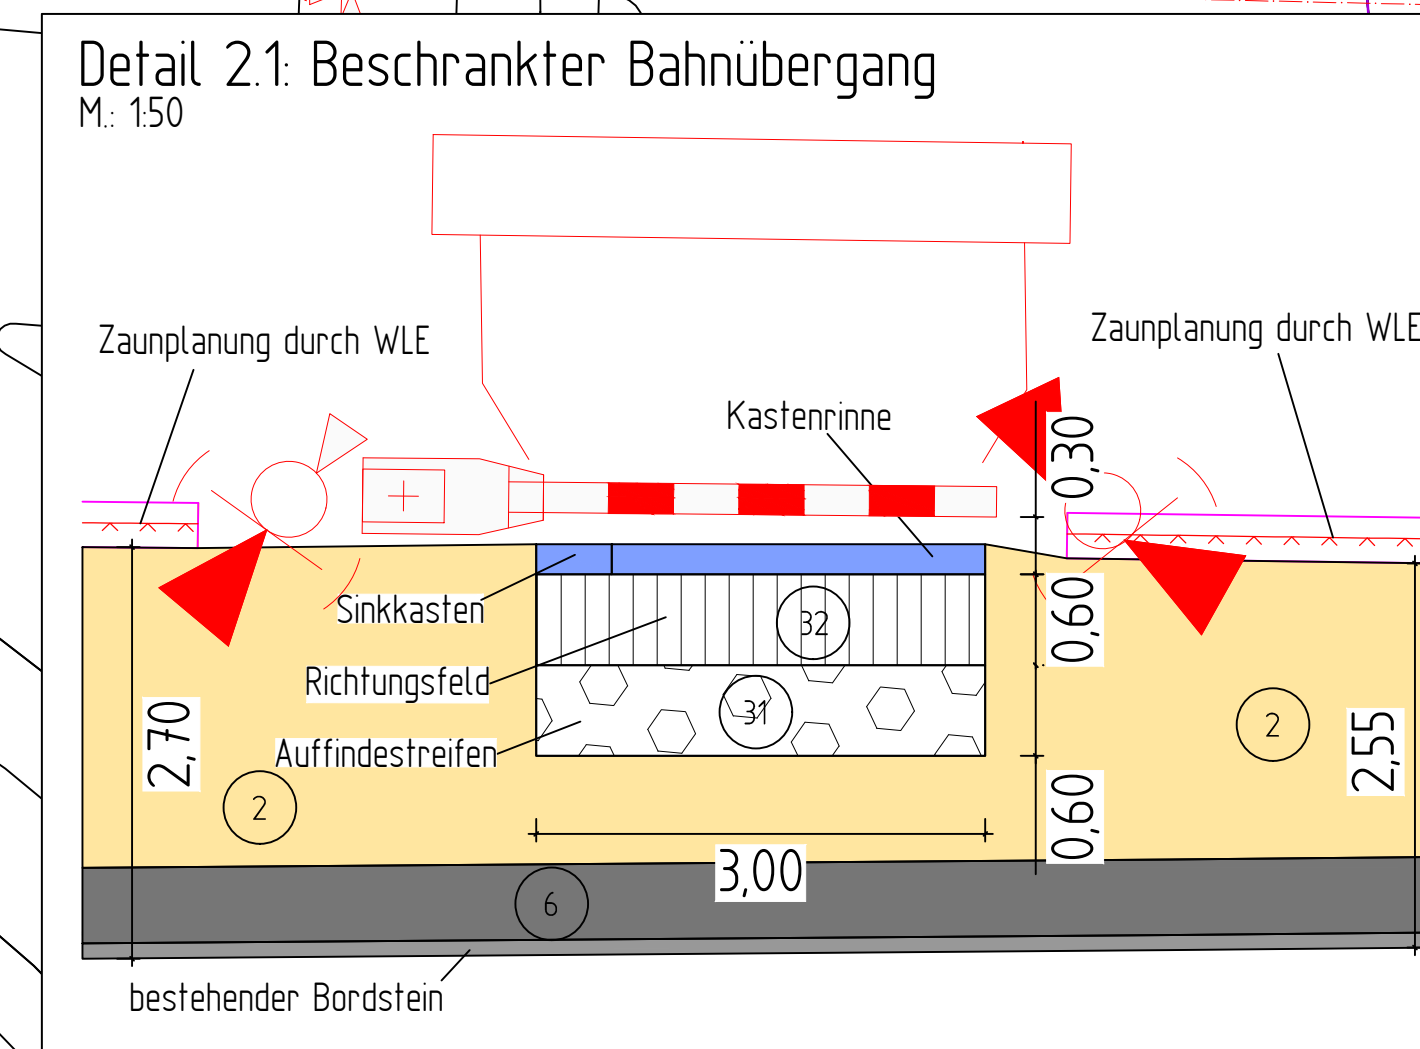

VORABZUG
 Stand: 28.07.2025