



Anlage 1

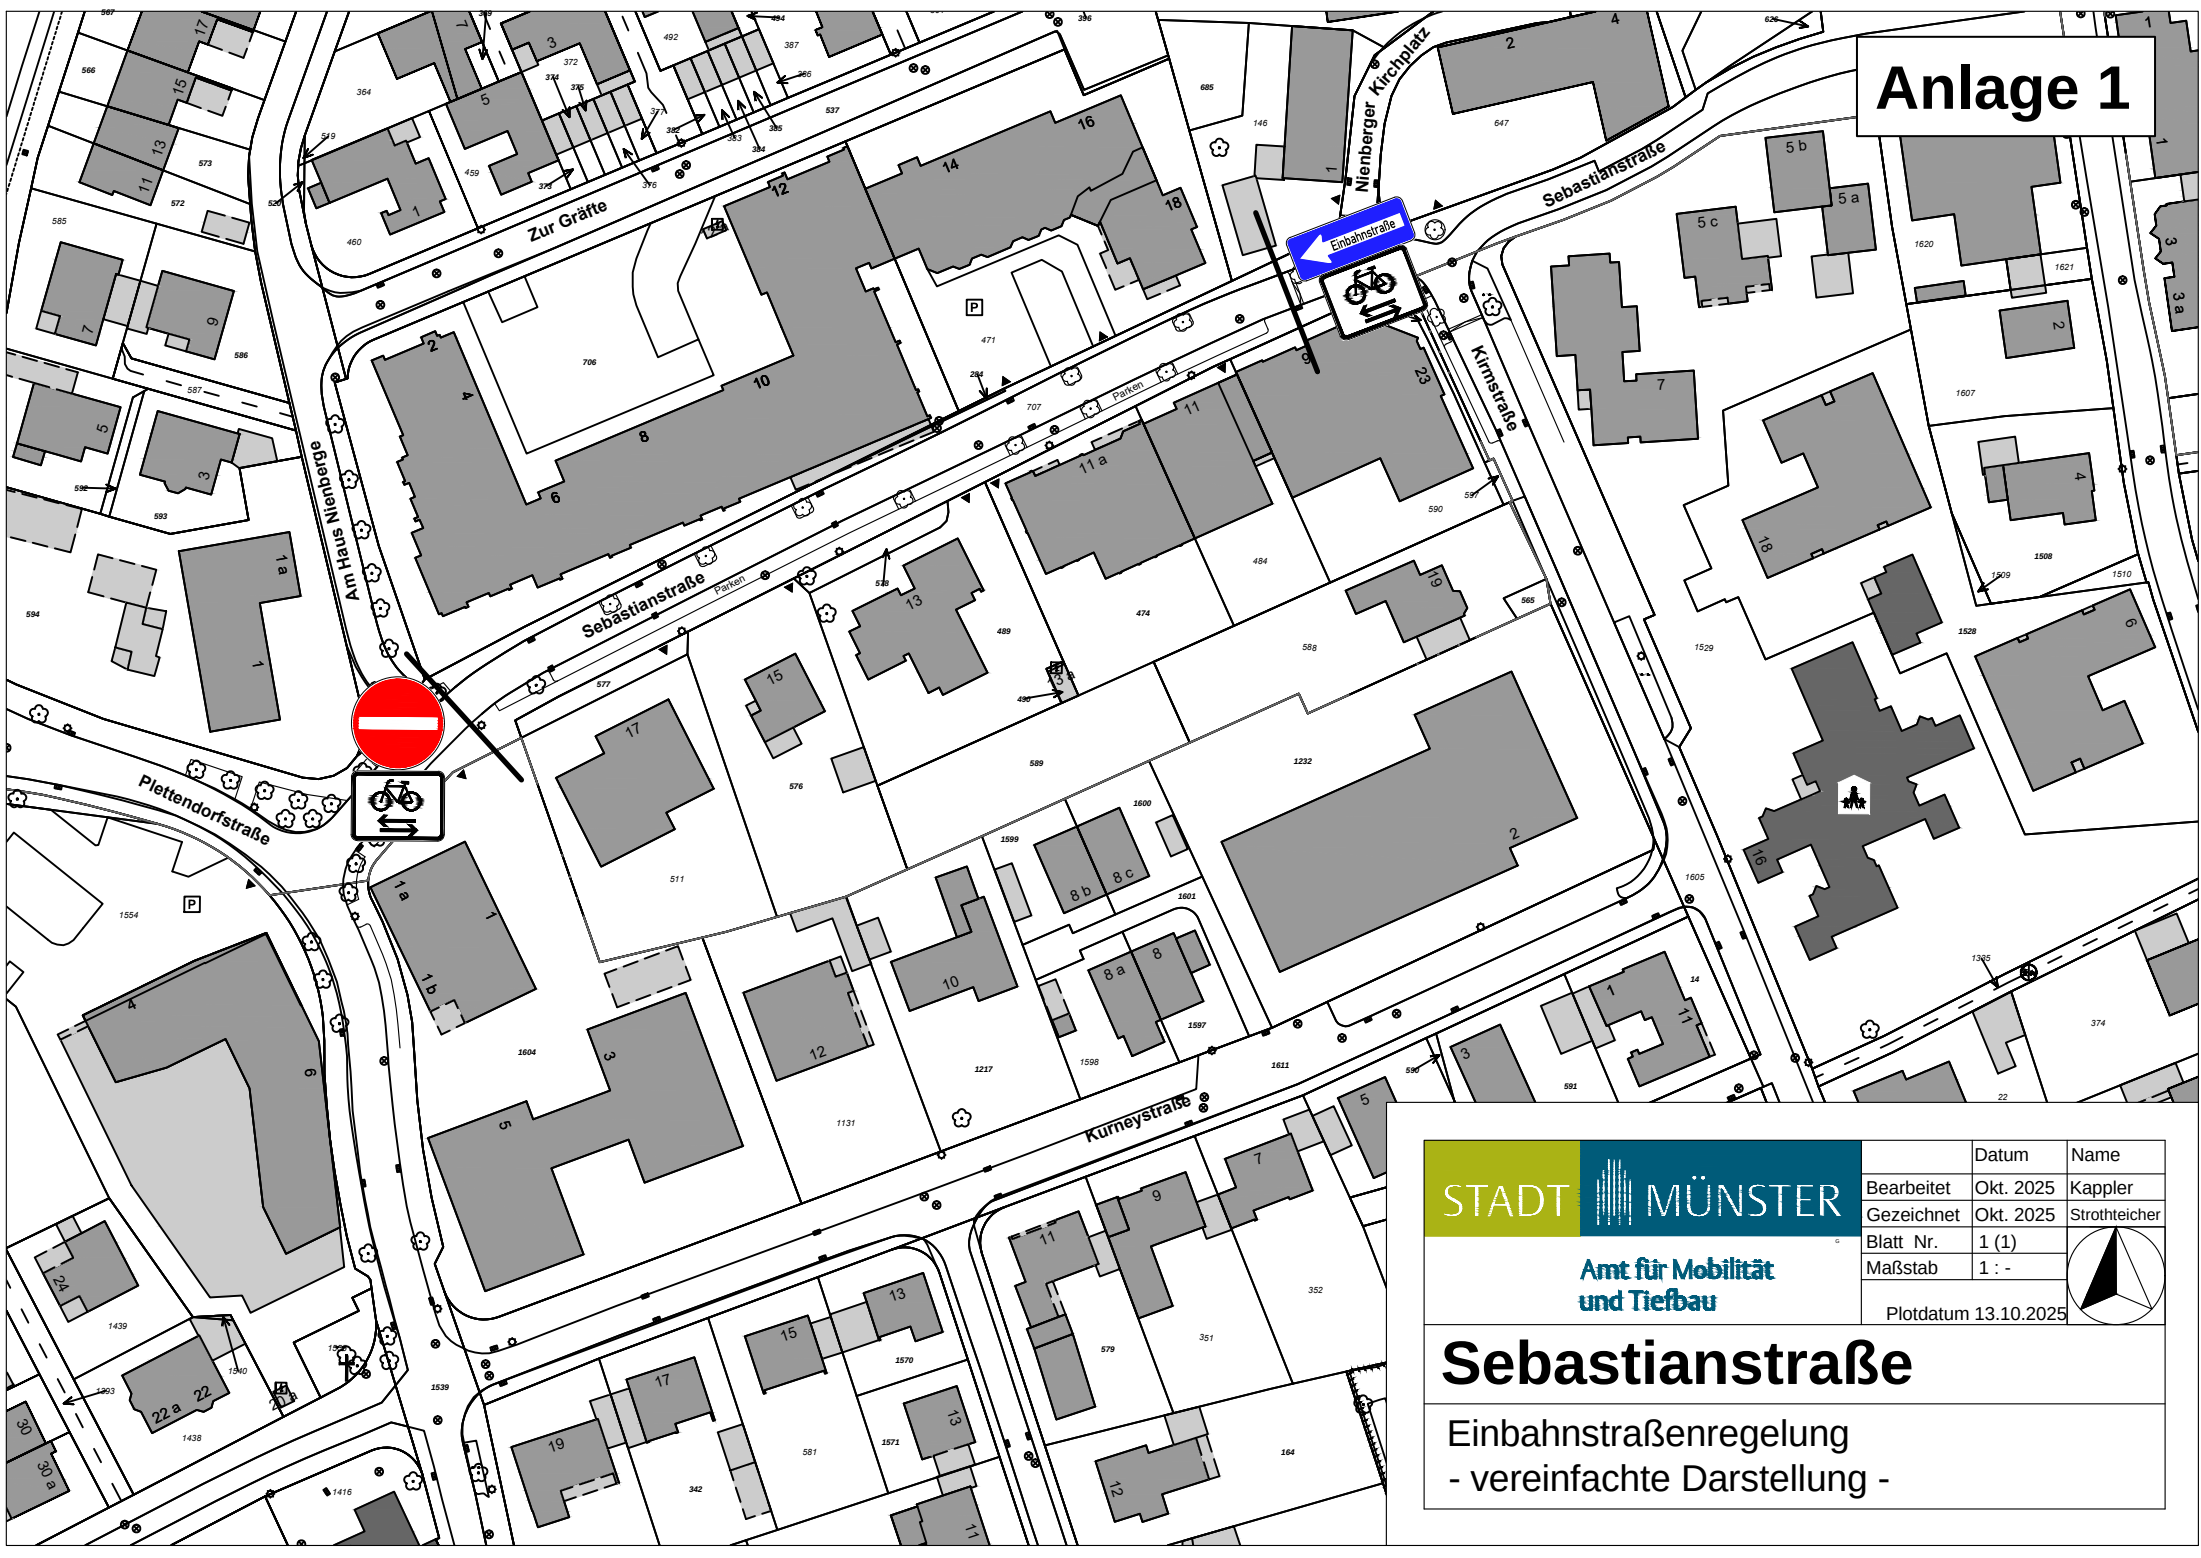

STADT MÜNSTER Amt für Mobilität und Tiefbau	Datum	Name
	Bearbeitet	Okt. 2025 Kappler
	Gezeichnet	Okt. 2025 Strotteicher
	Blatt Nr.	1 (1)
	Maßstab	1 : -
	Plotdatum 13.10.2025	

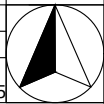

Sebastianstraße

Einbahnstraßenregelung
- vereinfachte Darstellung -