


Bestandsplan ohne Maßstab

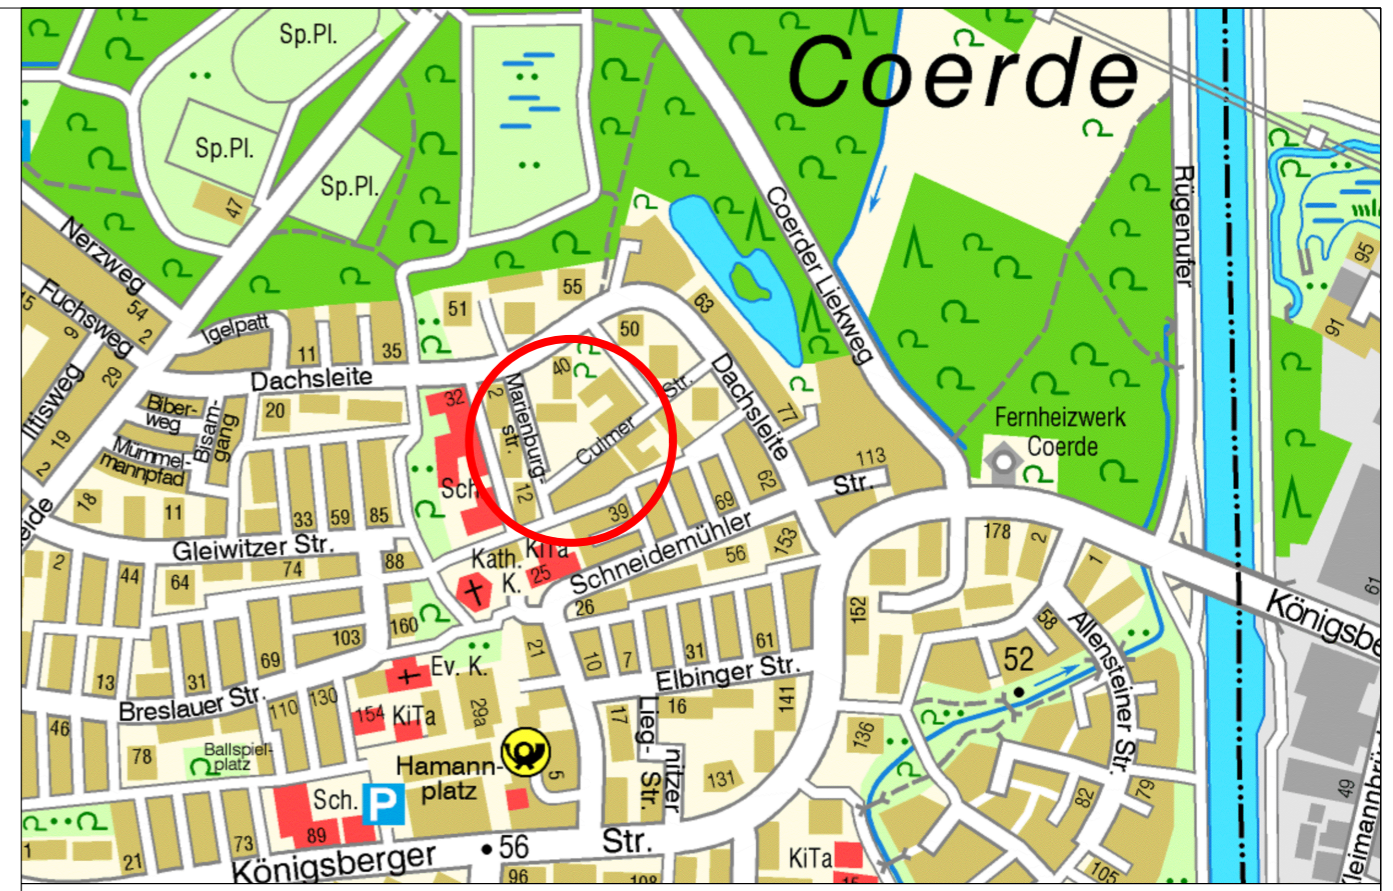


**Legende**


- 1 Seilspielgerät Cosmo  
Fa. Berliner Seilfabrik
- 2 Nestschaukel  
Fa. FHS
- 3 Federwippe Motorrad m. Beiwagen  
Fa. FHS
- 4 Spielkombination Imse  
Fa. Hags
- 5 Stehwippe  
Fa. K & K
- 6 Klettersafari Nilpferd  
Fa. Concrete
- 7 Slacklinepfosten
- 8 Bank

**Neu 2025**

- 9 Niedrigseilgarten „Schlehengarten“  
Fa. FHS
- 10 Abfalleimer austauschen
- 11 Holzhackschnitzel berollbar

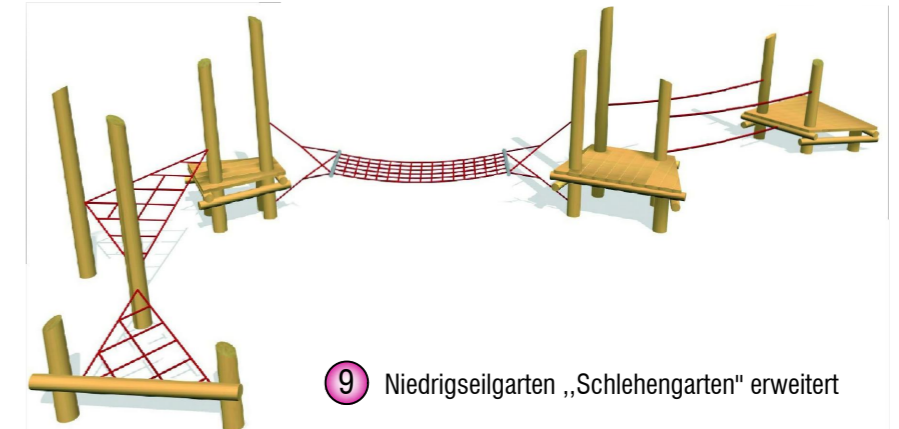

9 Niedrigseilgarten „Schlehengarten“ erweitert

Projekt-Nr.: SP Nr. XXXXX		<b>STADT MÜNSTER</b>	
Plan Nr.: K 286/3 Datum: 30.09.2025			
Amtsleitung:	Bearbeitet:	Amt für Grünflächen, Umwelt und Nachhaltigkeit  <b>Spielplatz Culmer Str.</b>  Sanierung 2025	
gez. P. Driesch	gez. Karstens		
Abteilungsleitung:	Gezeichnet:		
gez. B. Schumann	Karstens		
Fachstellenleitung:	 Maßstab: 1:200		
Geändert:			
Index	Inhalt	Datum	Bearbeiter
...	...	...	...