
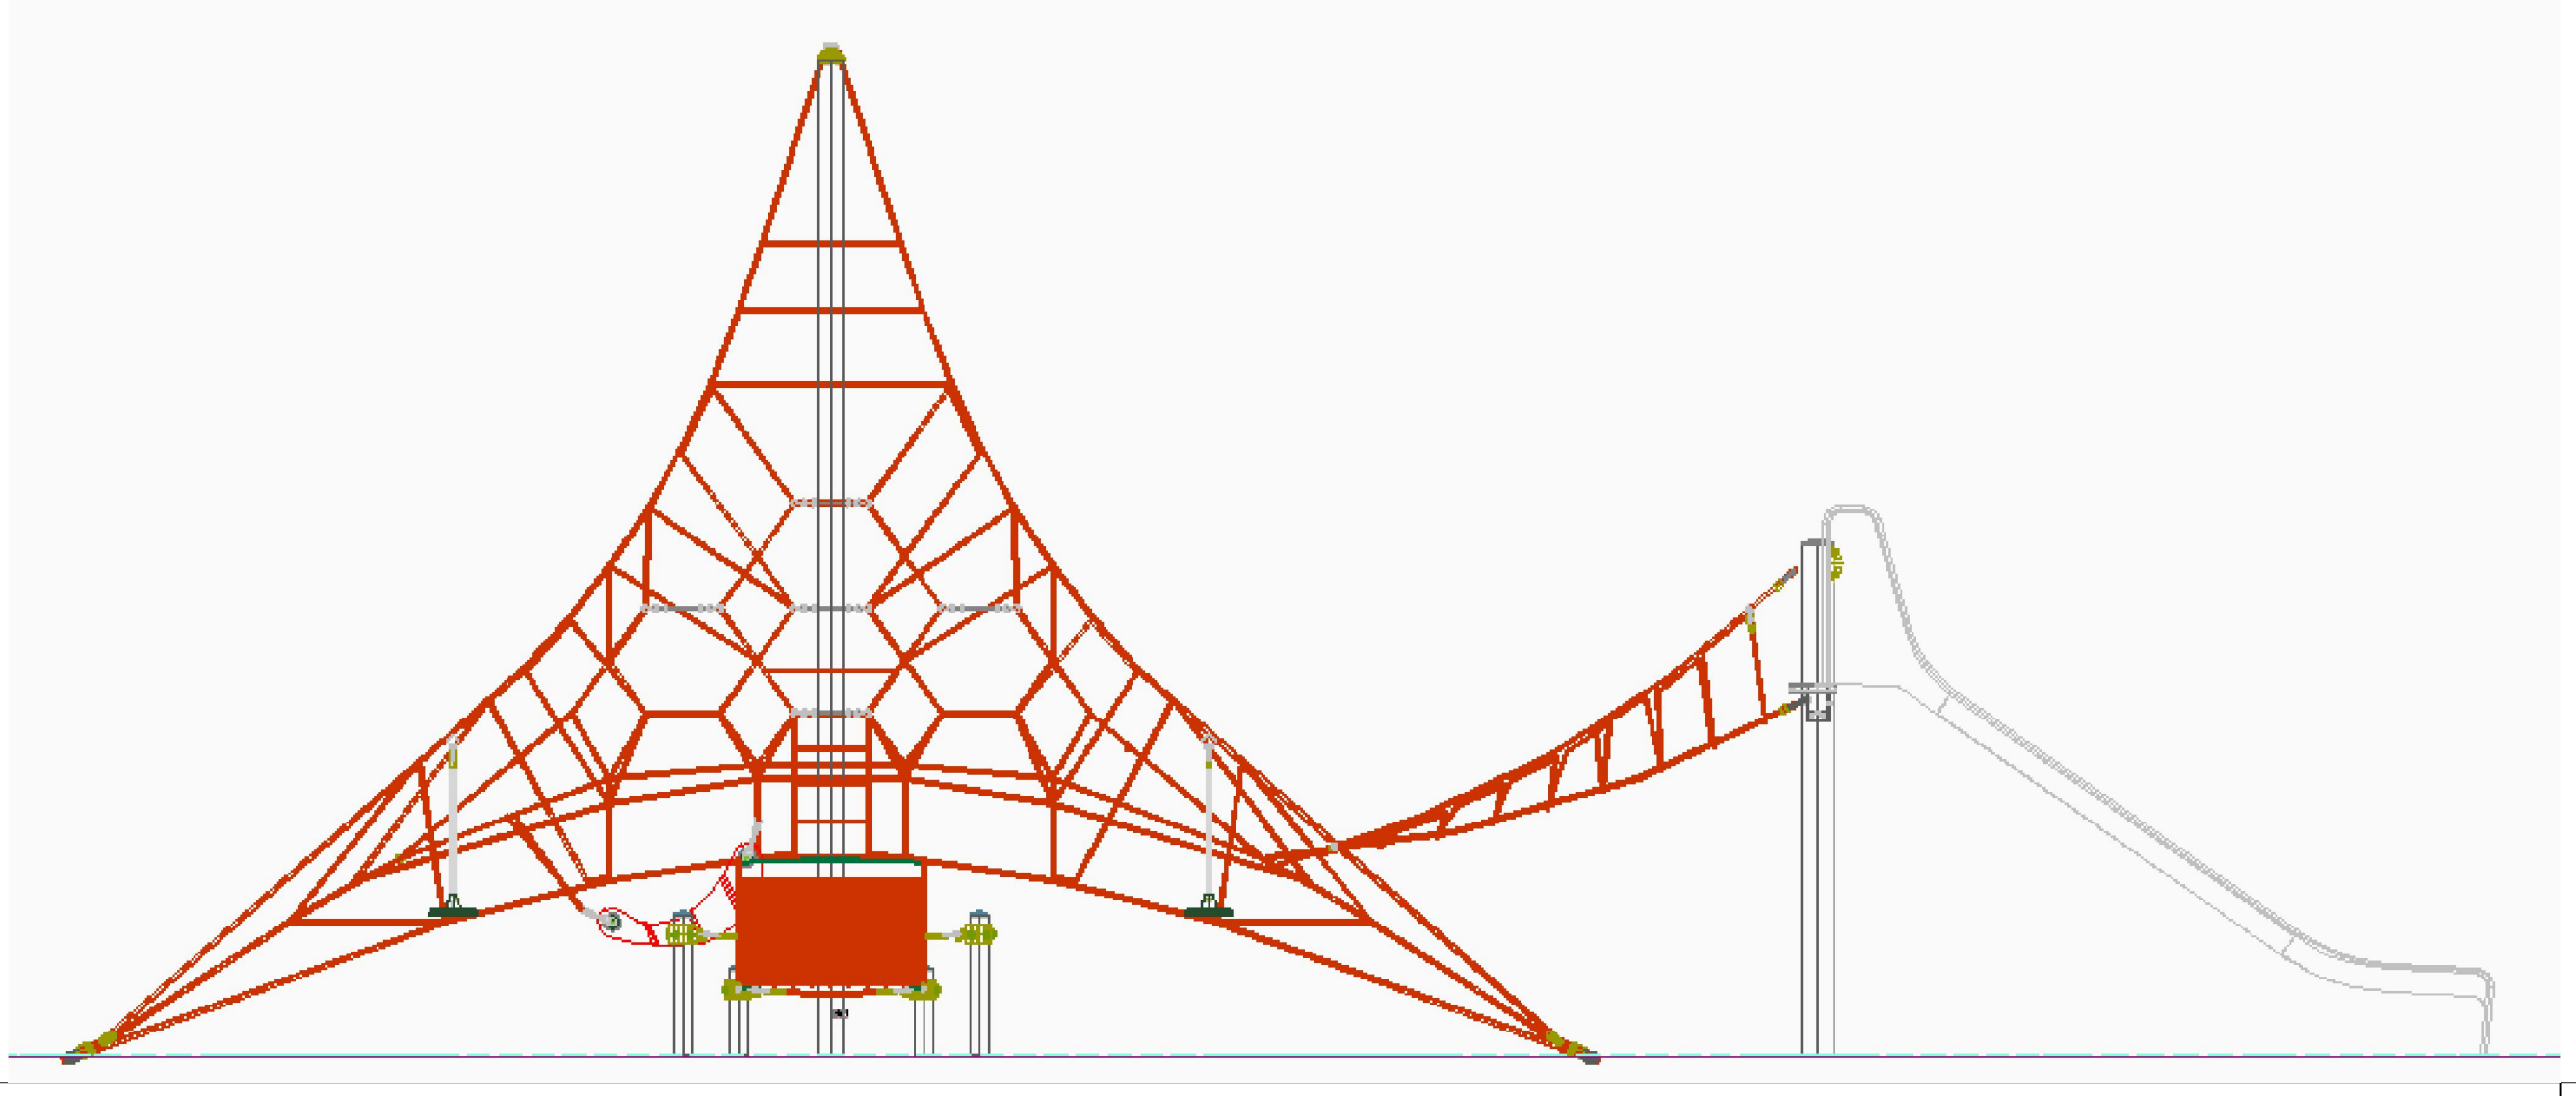
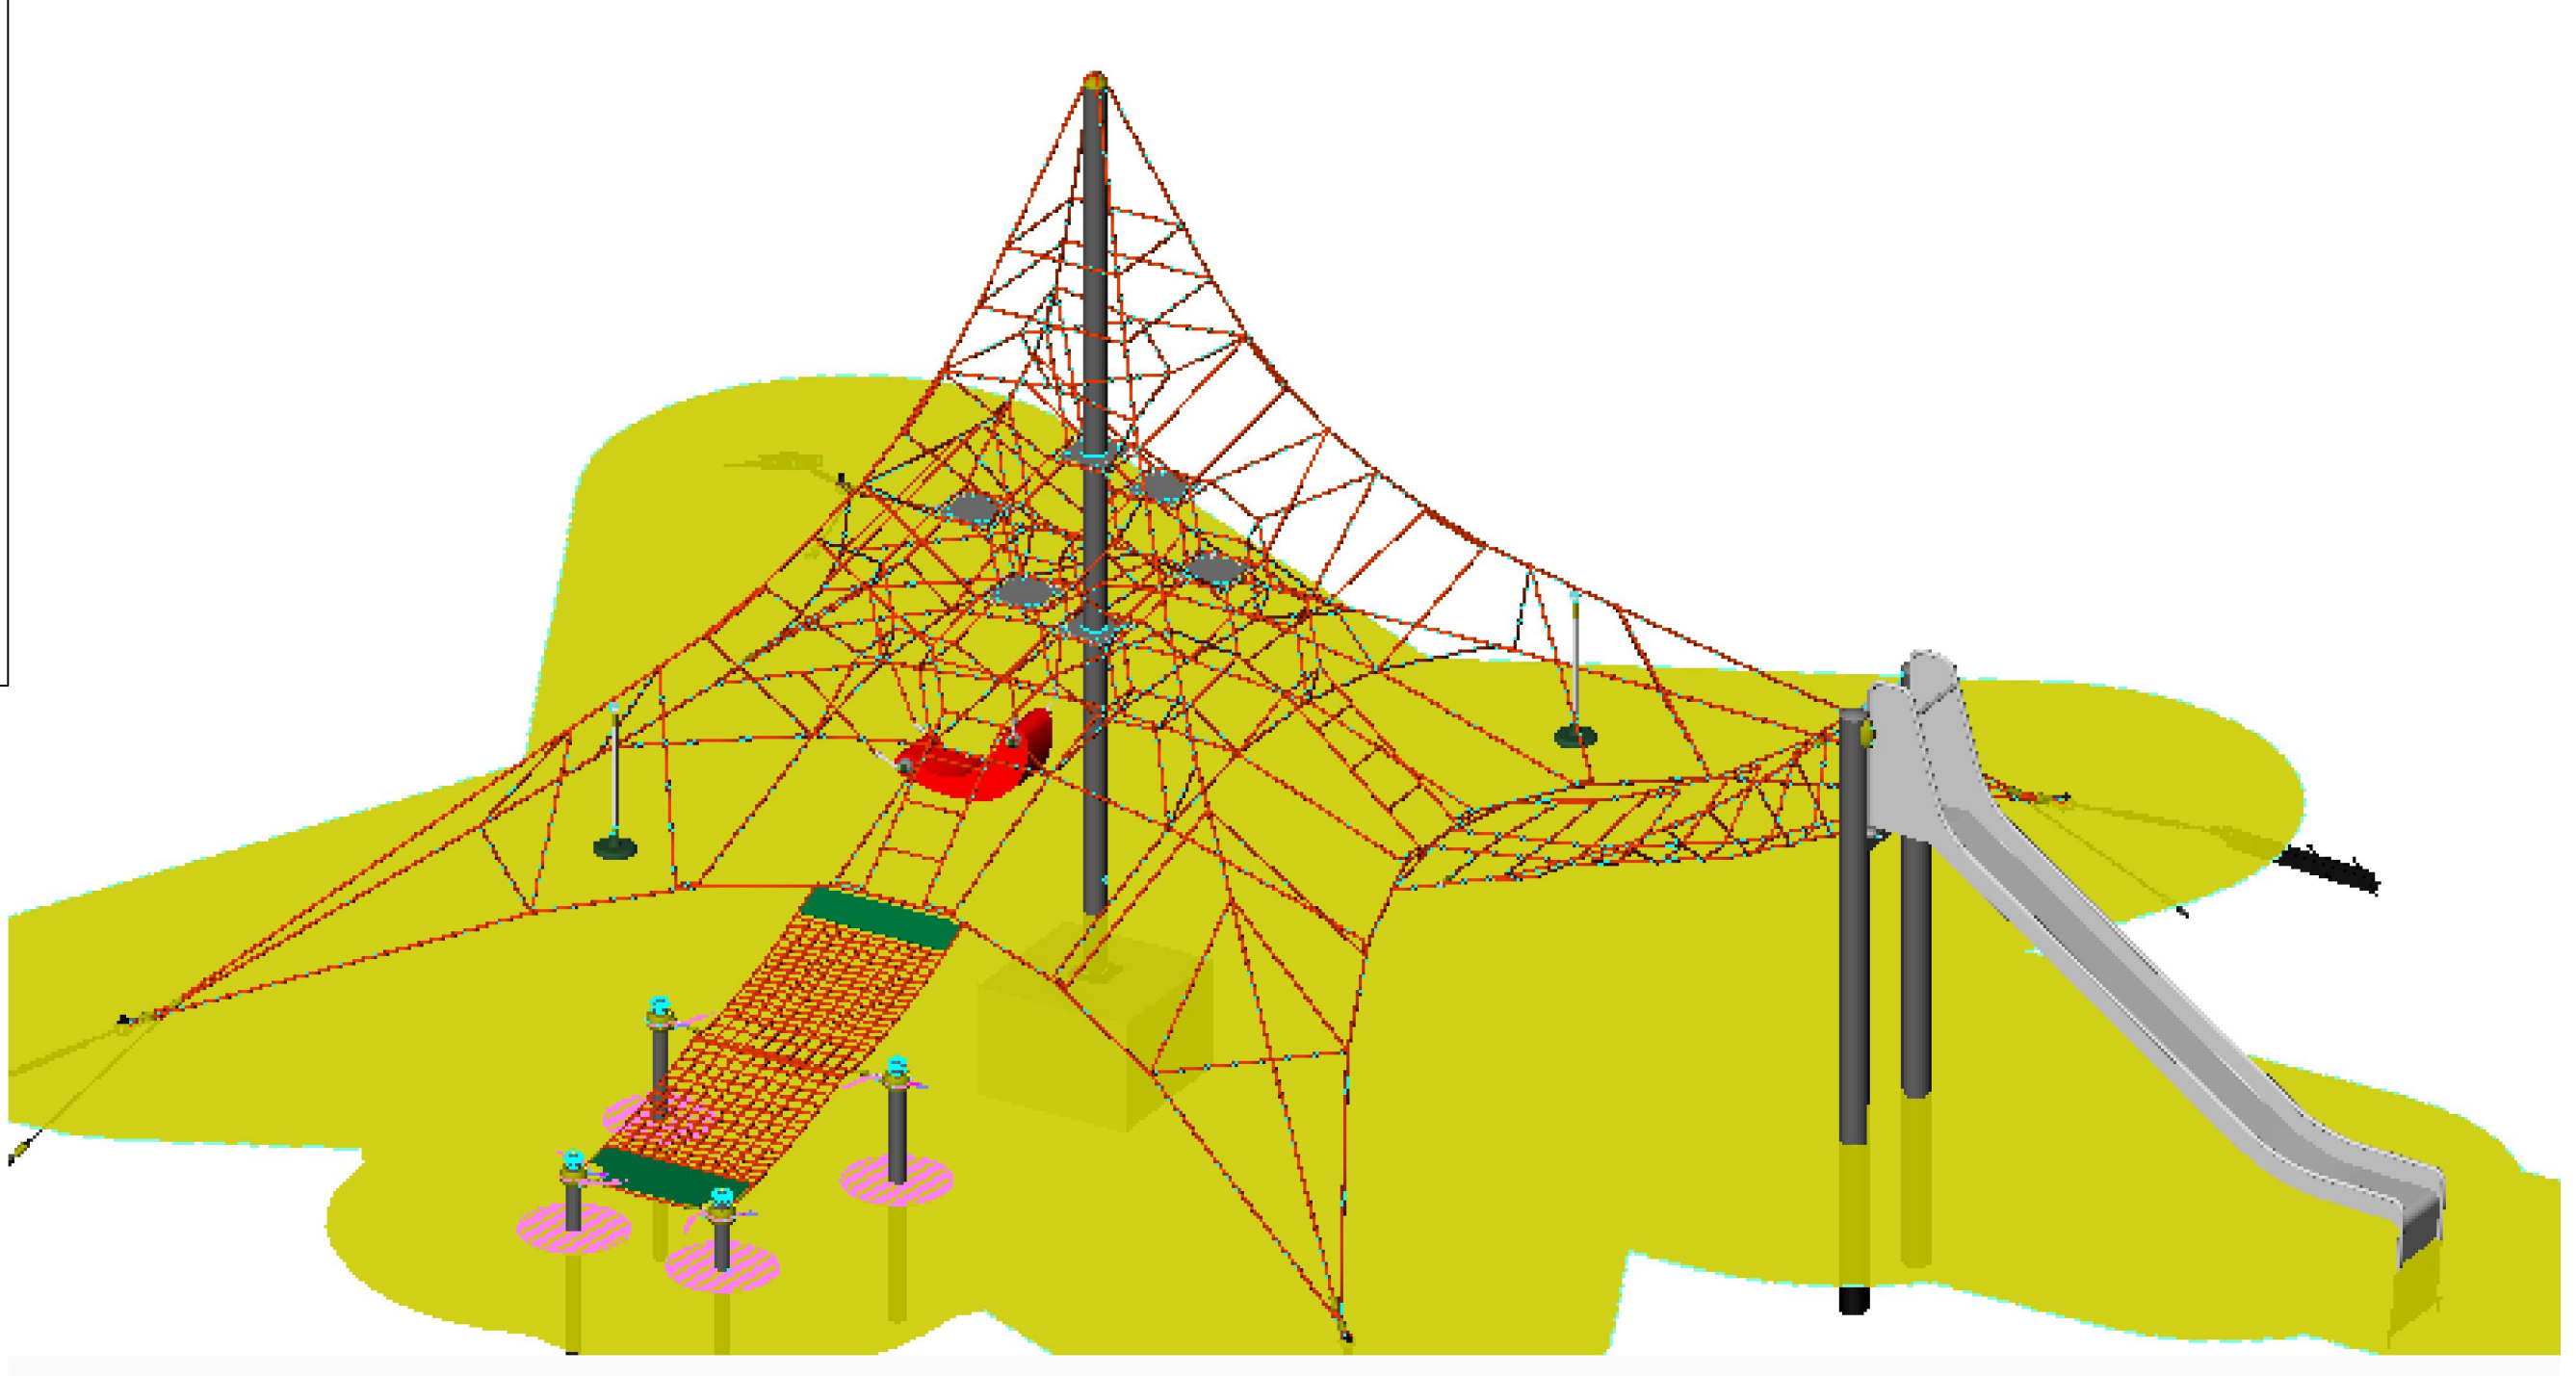


Bestand 2025 (Ohne Maßstab)

Sanierung 2025

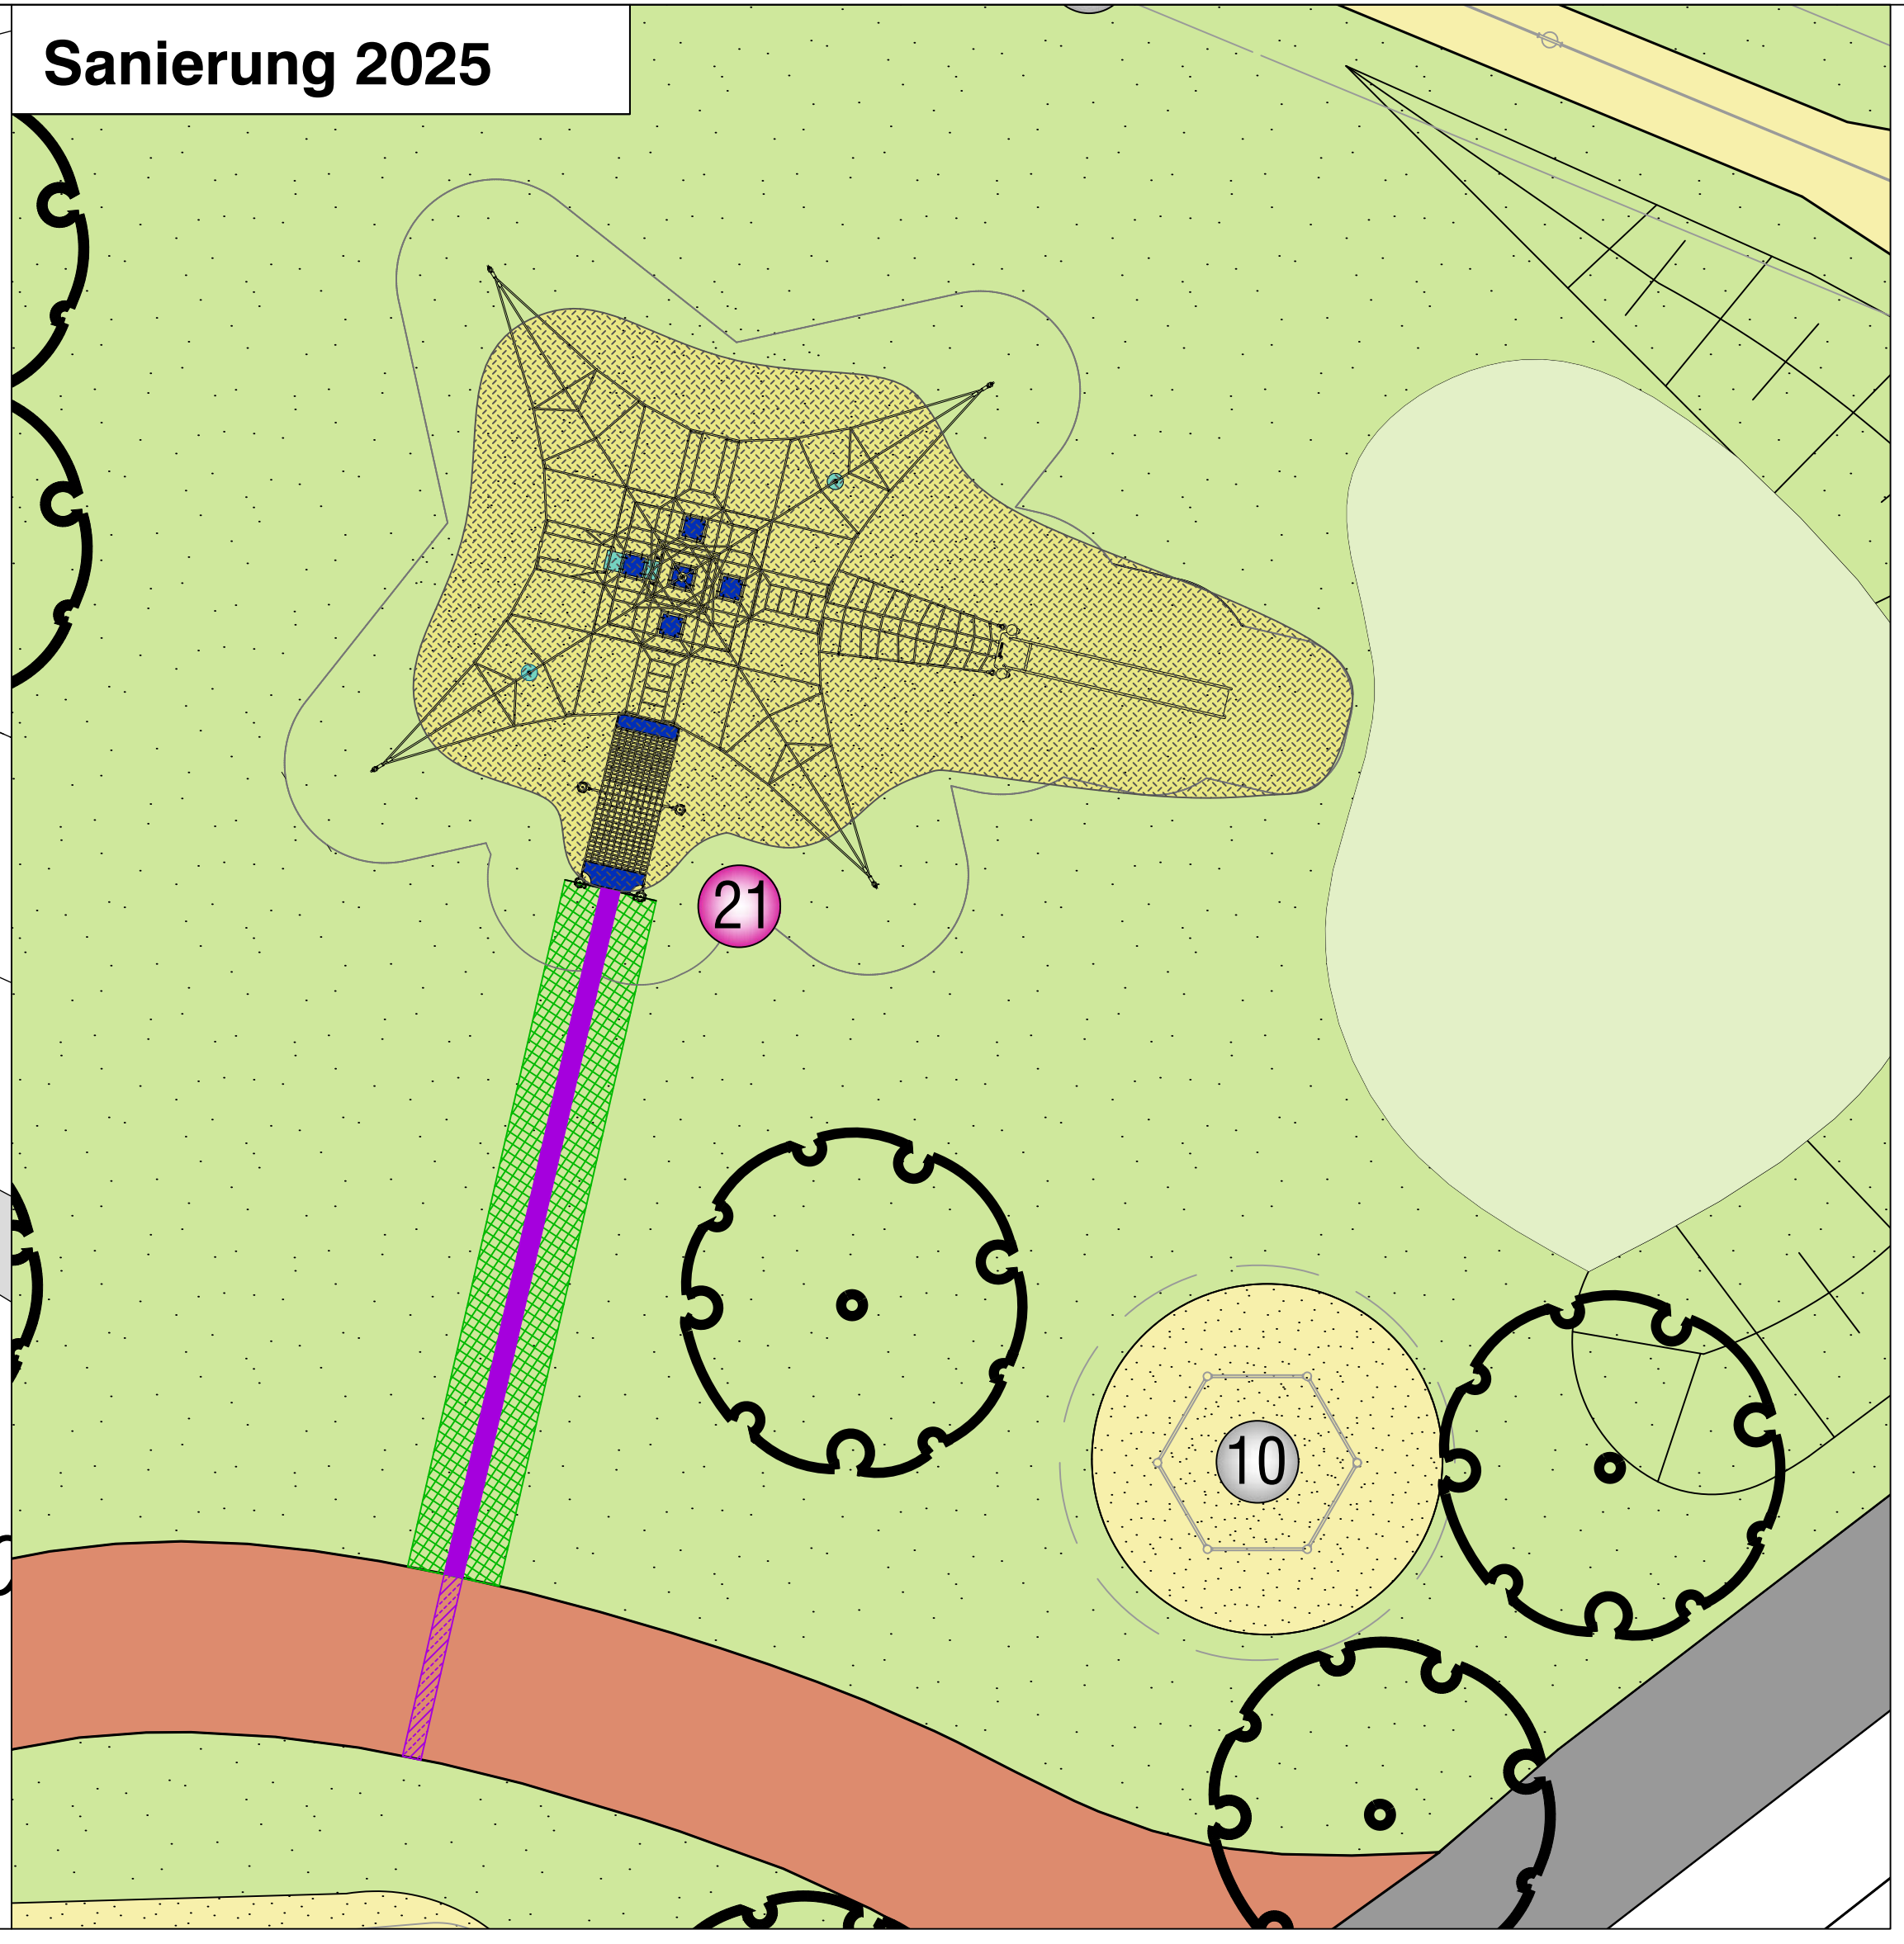

Spielgeräte BESTAND:

- 1 Abenteuerhaus, Fa. Kompan
- 2 Federgerät Wackelhahn, Fa. Kompan
- 3 Federgerät Motorrad, Fa. Kompan
- 4 zweifach Wippe Waage, Fa. Conlastic
- 5 Kaufladen, Fa. Kaiser & Kühne
- 6 Hängematte, Fa. COROCORD
- 7 Seilnetzseilbahn, bereits abgebaut
- 8 Sprossenkletterturm mit Rutsche, abgängig, Fa. Kaiser & Kühne
- 9 Seilbahn, Fa. Kaiser & Kühne
- 10 Seschfachreck, Fa. Kaiser & Kühne
- 11 Gurtsteg, Fa. COROCORD
- 12 Tischtennisplatte,

Spielgeräte Neu:

- 12 Tischtennisplatte,
- 13 Doppelschaukel, Fa. FHS
- 14 Bolzplatz
- 15 Tor mit integrierter Torwand
- 16 Rahmentor
- 17 Bank
- 18 Rundbank
- 19 Jugendbank
- 20 Abfalleimer
- 21 Seilnetzpyramide mit integriertem Einstieg, Pendelsitze und Rutsche, Fa. Kompan
- 22 neues Abfallsystem



Grundlage: Bestandsplan W. Ellert 2013		STADT MÜNSTER	
Projektnummer:	SP 25405	Amt für Grünflächen, Umwelt und Nachhaltigkeit	
Plan Nr.: K 260 / 5	Datum: 29.10.2025		
Amtsleitung:	Bearbeitet:	Spielplatz Christoph-Bernhard-Graben	
gez. Driesch	gez. K. Wagner		
Abteilungsleitung:	Gezeichnet:	Sanierung 2025	
gez. Schumann	gez. K. Wagner		
Fachstellenleitung:			
gez. J. Hoffmann	Maßstab: M.: 1:100		
Geändert:			
Index / Inhalt	Datum		