




Planung
1:100

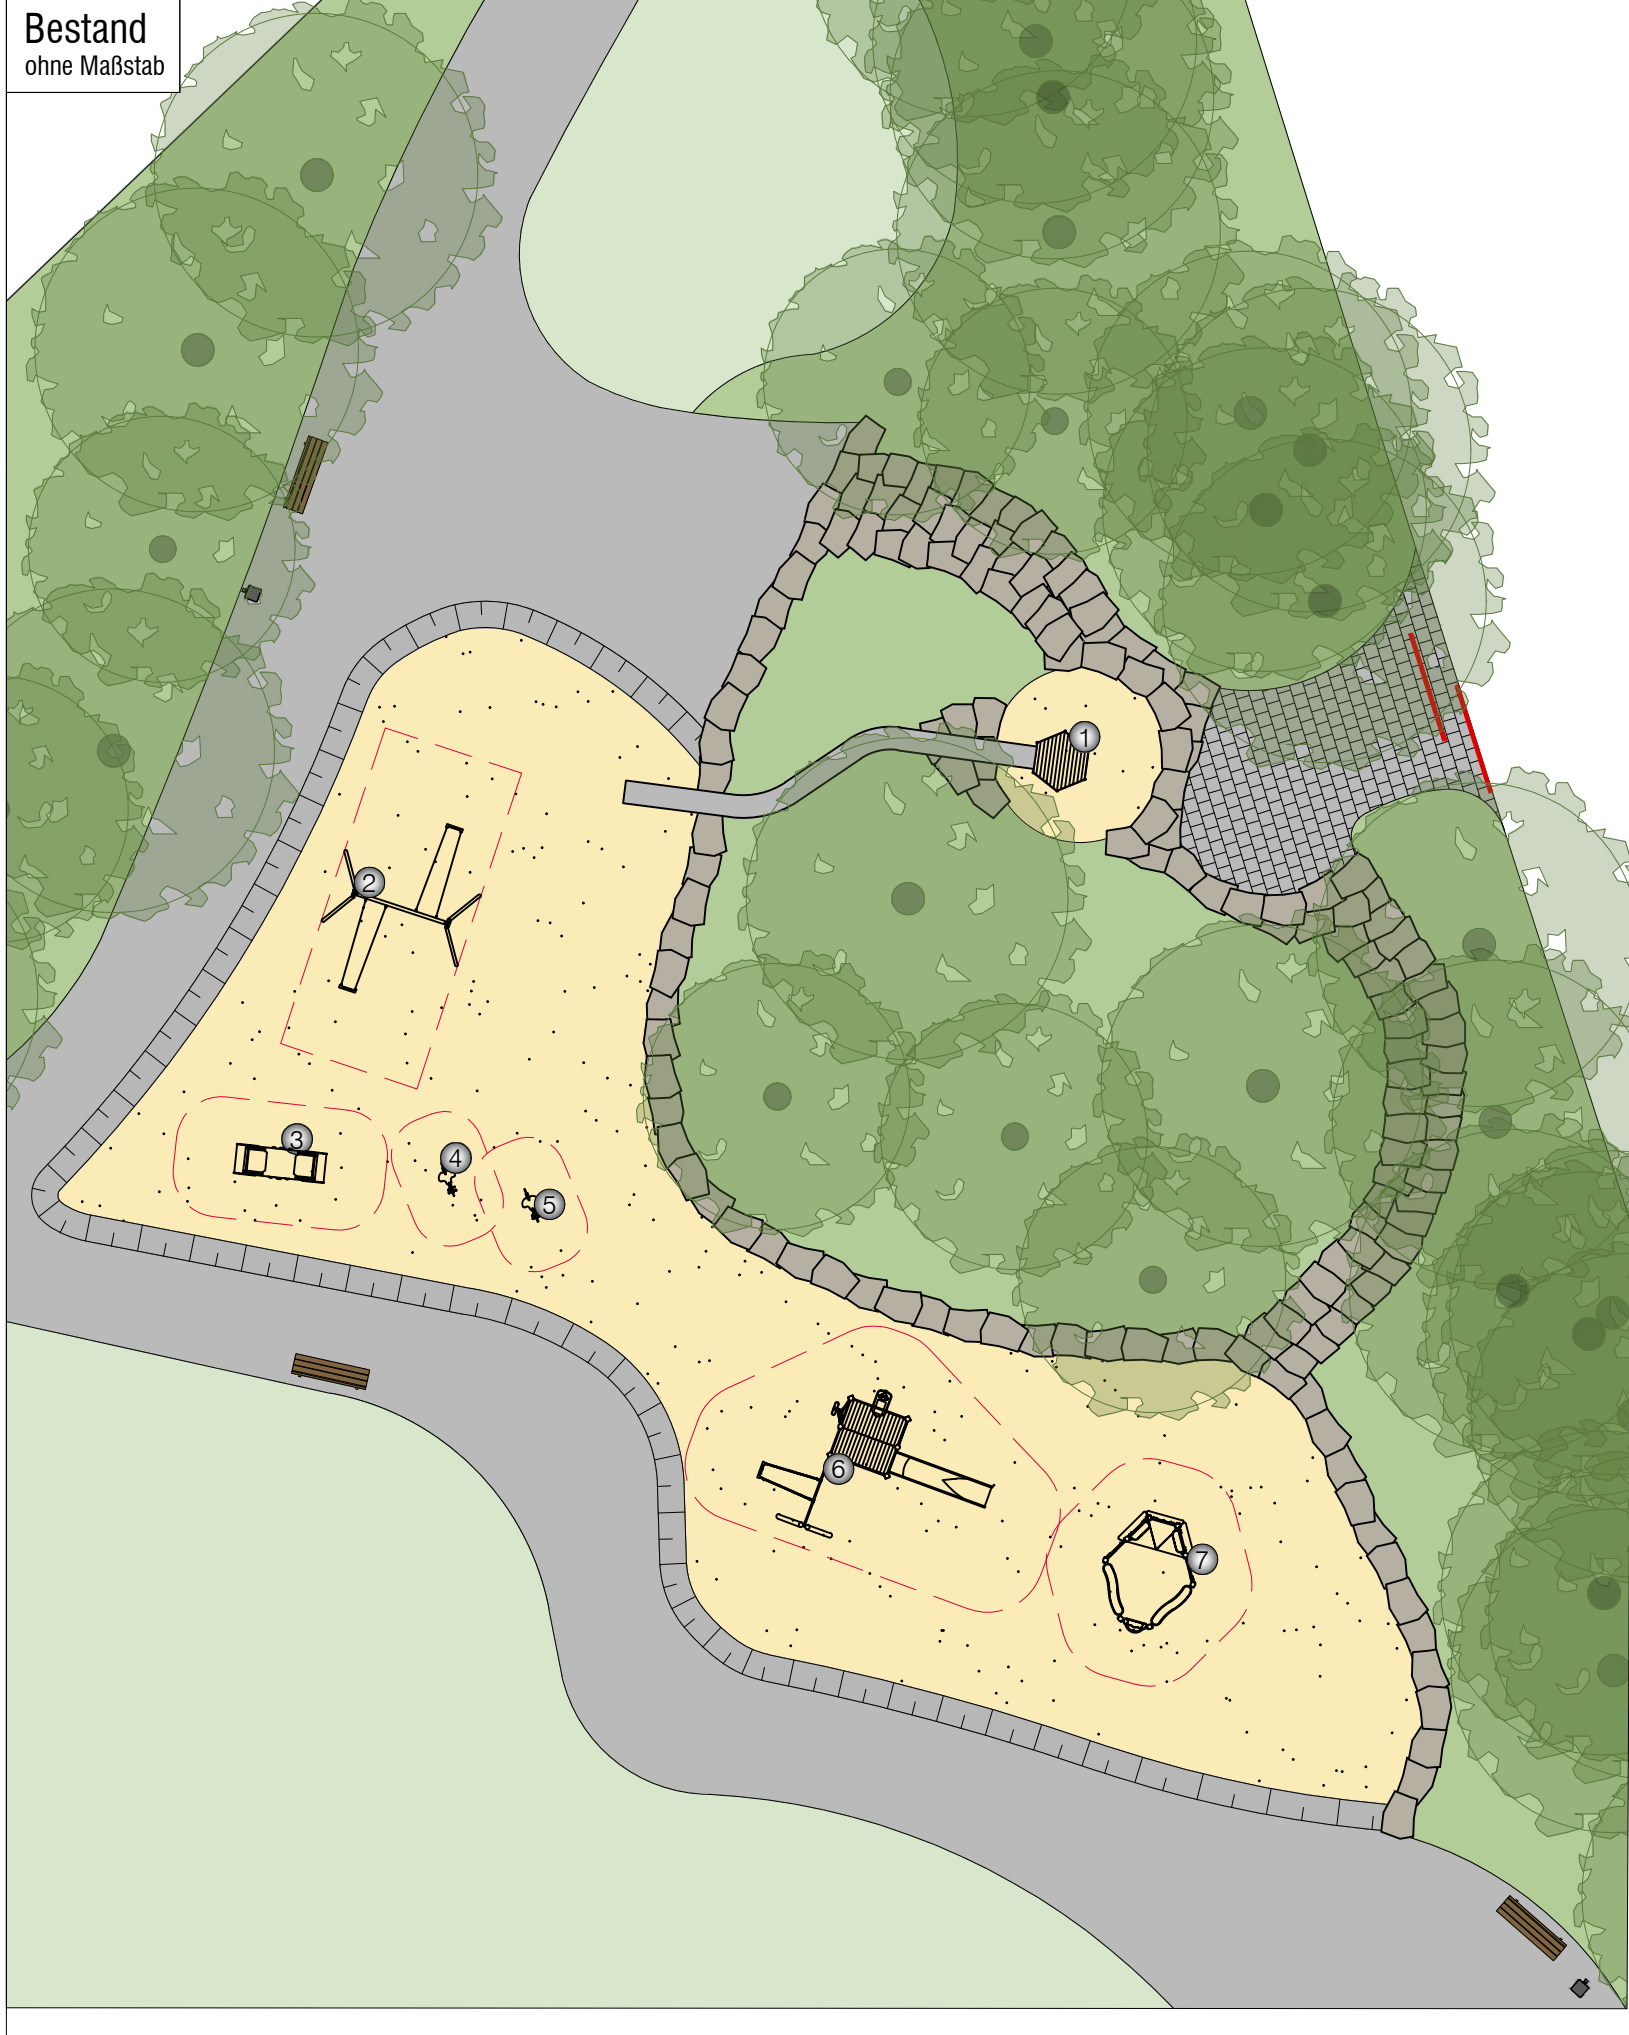

Legende

- Asphalt
- Pflasterböschung
- Kleinsteinpflaster
- Sand
- Rasen
- Pflanzung
- Baum, Bestand
- Bank
- Abfalleimer
- Sandsteinblöcke
- Wegesperre

Bestand

- 1 Tunnelrutsche
- 2 Doppelschaukel 3,0 m
Art.-Nr.: 0-40352-000
Fa. Kaiser & Kühne
- 3 Federgerät "Vogelschar"
- 4 Federgerät "Hund"
- 5 Federgerät "Hahn"
- 6 Sandwerk mit Rutsche,
abgängig
- 7 Sandspielplatz
mit Theke & Backtisch,
abgängig

Planung 2025 1. Bauabschnitt

- 8 Kletteranlage "Kletterdschungel"
modifiziert
Fa. Ziegler

Planung 2026 2. Bauabschnitt

- 9 Barrierefreie Sandbaustelle
Art.-Nr.: 7.11.06
Fa. Ziegler



Barrierefreie Sandbaustelle



Kletteranlage "Kletterdschungel"

V/0565/2025

Projekt-Nr.: Plan Nr.: K 209/6	Objekt-Nr.: 29101 Datum: 04.11.2025	STADT MÜNSTER Amt für Grünflächen, Umwelt und Nachhaltigkeit
Amtsleitung: gez. P. Driesch	Bearbeitet: gez. E. Dieckmann	
Abteilungsleitung: gez. B. Schumann	Gezeichnet: M. Tewes	Spielplatz Am Naturdenkmal
Fachstellenleitung: gez. J. Hoffmann	 Maßstab: 1:100	
Geändert: Index Inhalt	Datum	Bearbeiter

1. Bauabschnitt Sanierung 2025
Entwurf