


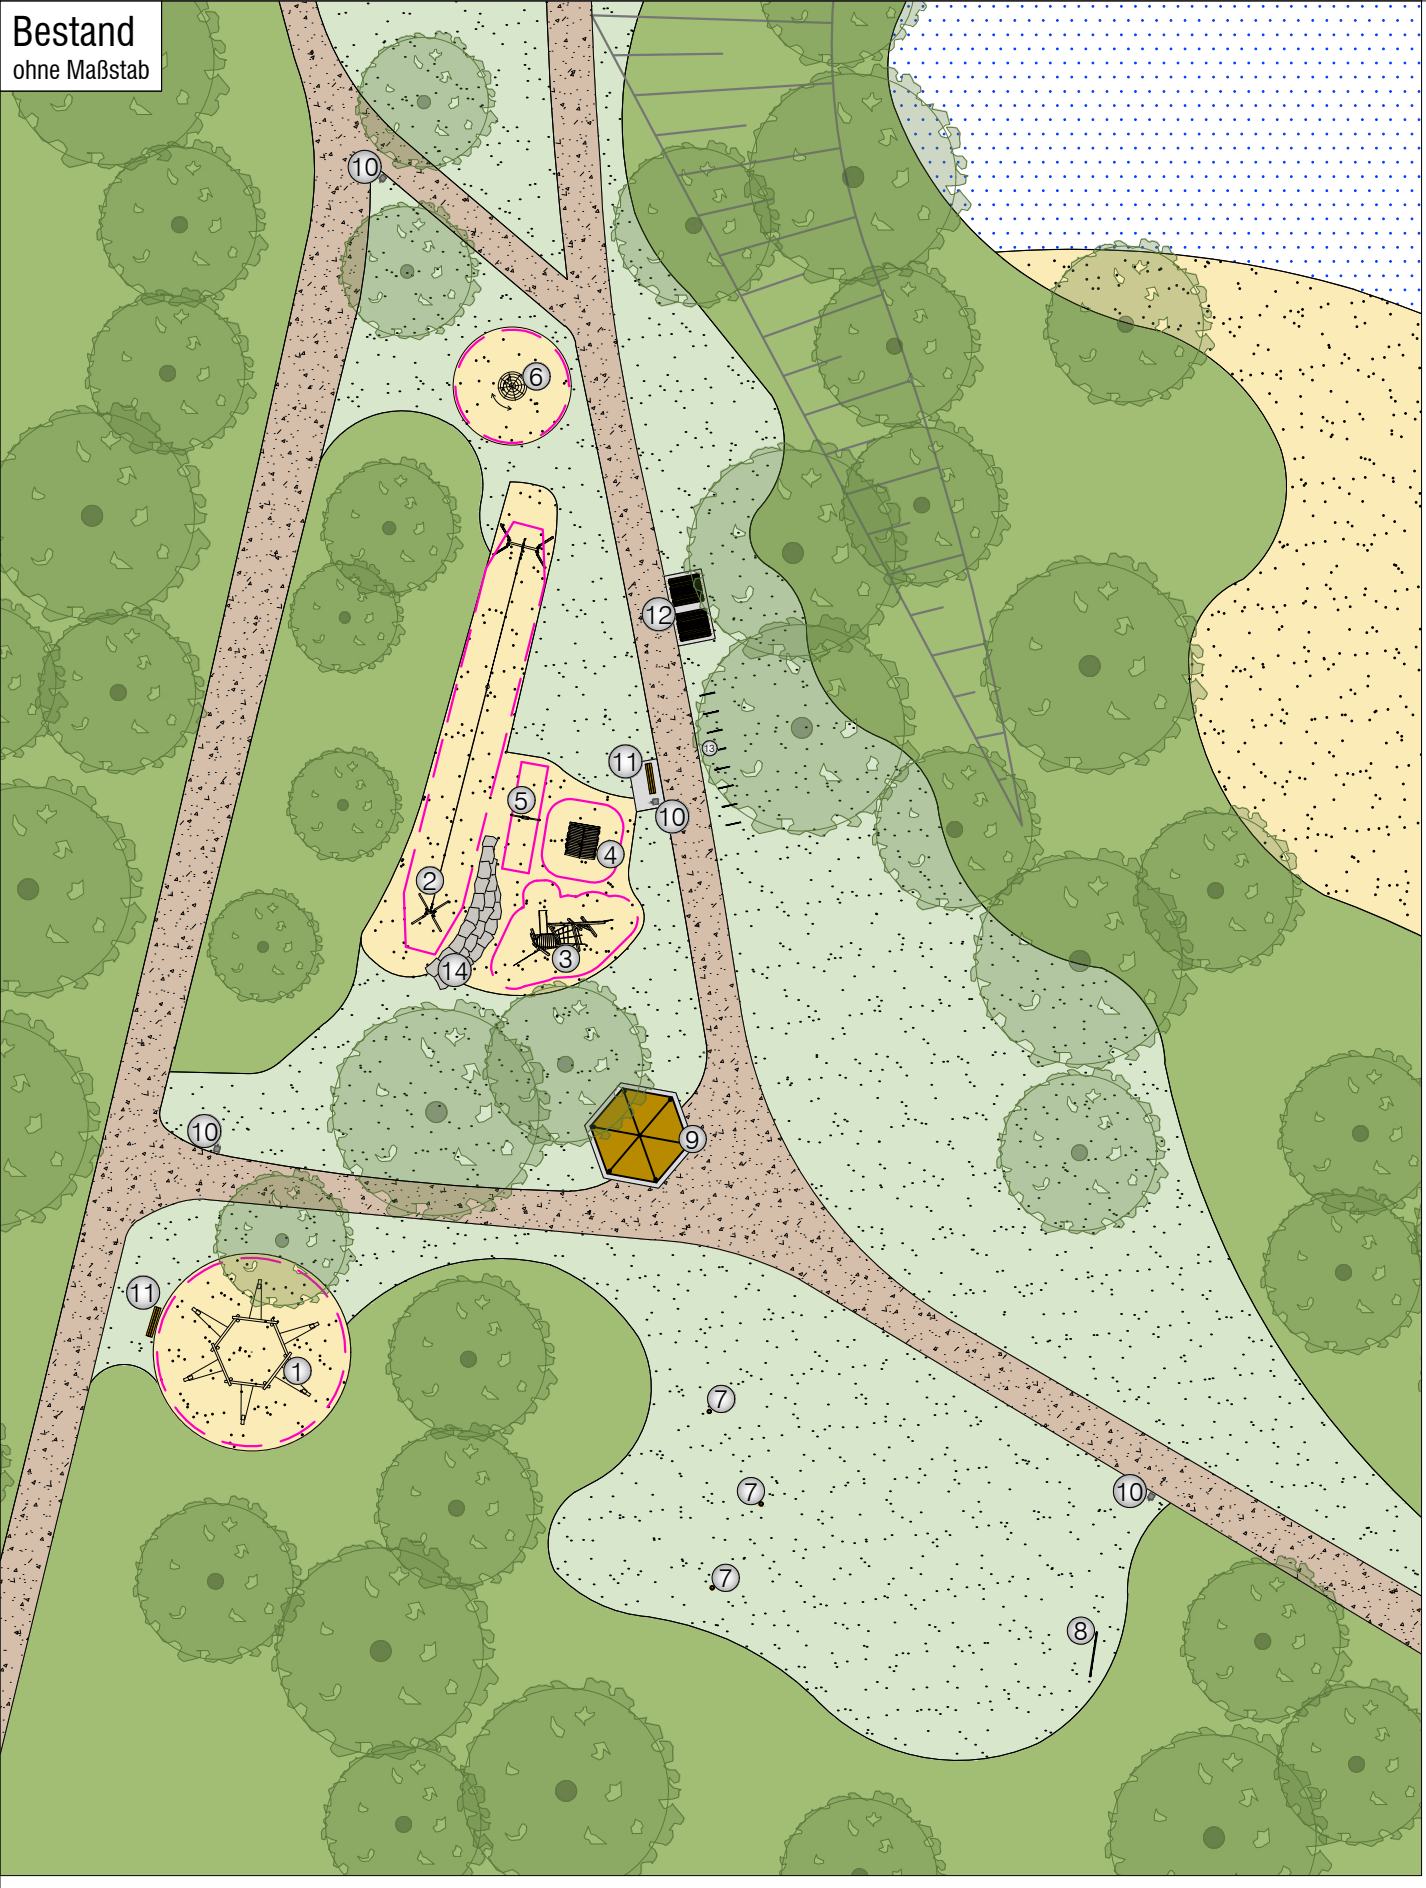

Planung
1:200



Legende

Bestand

- ① 6-fach Schaukel
- ② Seilbahn
- ③ Kletterkombination "Fischers Fritze 2"
Fa. SpielBau
- ④ Spielhäuschen "Butzebude"
Fa. SpielBau
- ⑤ Kleinkindschaukel
Fa. SpielBau
- ⑥ Kletterwirbel
- ⑦ Slacklinepfosten
- ⑧ Torwand
- ⑨ Wetterschutzhütte, abgänglich
- ⑩ Abfalleimer
- ⑪ Hockerbank
- ⑫ Bank-Tisch-Kombination "Brakel"
- ⑬ Abstellmöglichkeit, Fahrräder
- ⑭ Sandsteinblöcke

Planung 2025

- ⑮ Wetterschutzhütte
Fa. Doebling



Wetterschutzhütte

V/0565/2025

Projekt-Nr.: Plan Nr.: K 808/3	Objekt-Nr.: 29604 Datum: 04.11.2025
Amtsleitung: gez. P. Driesch	Bearbeitet: gez. E. Dieckmann
Abteilungsleitung: gez. B. Schumann	Gezeichnet: M. Tewes
Fachstellenleitung: gez. J. Hoffmann	 Maßstab: 1:200
Geändert: Index Inhalt Datum Bearbeiter	

STADT MÜNSTER

Amt für Grünflächen,
Umwelt und Nachhaltigkeit

Spielplatz
Hiltruper See

Entwurf
Sanierung 2025