




Schützenhofpfunker

Straßburger Weg

11

9 Kletterkombi mit Anschluss an Hügel  
Fa, FHS

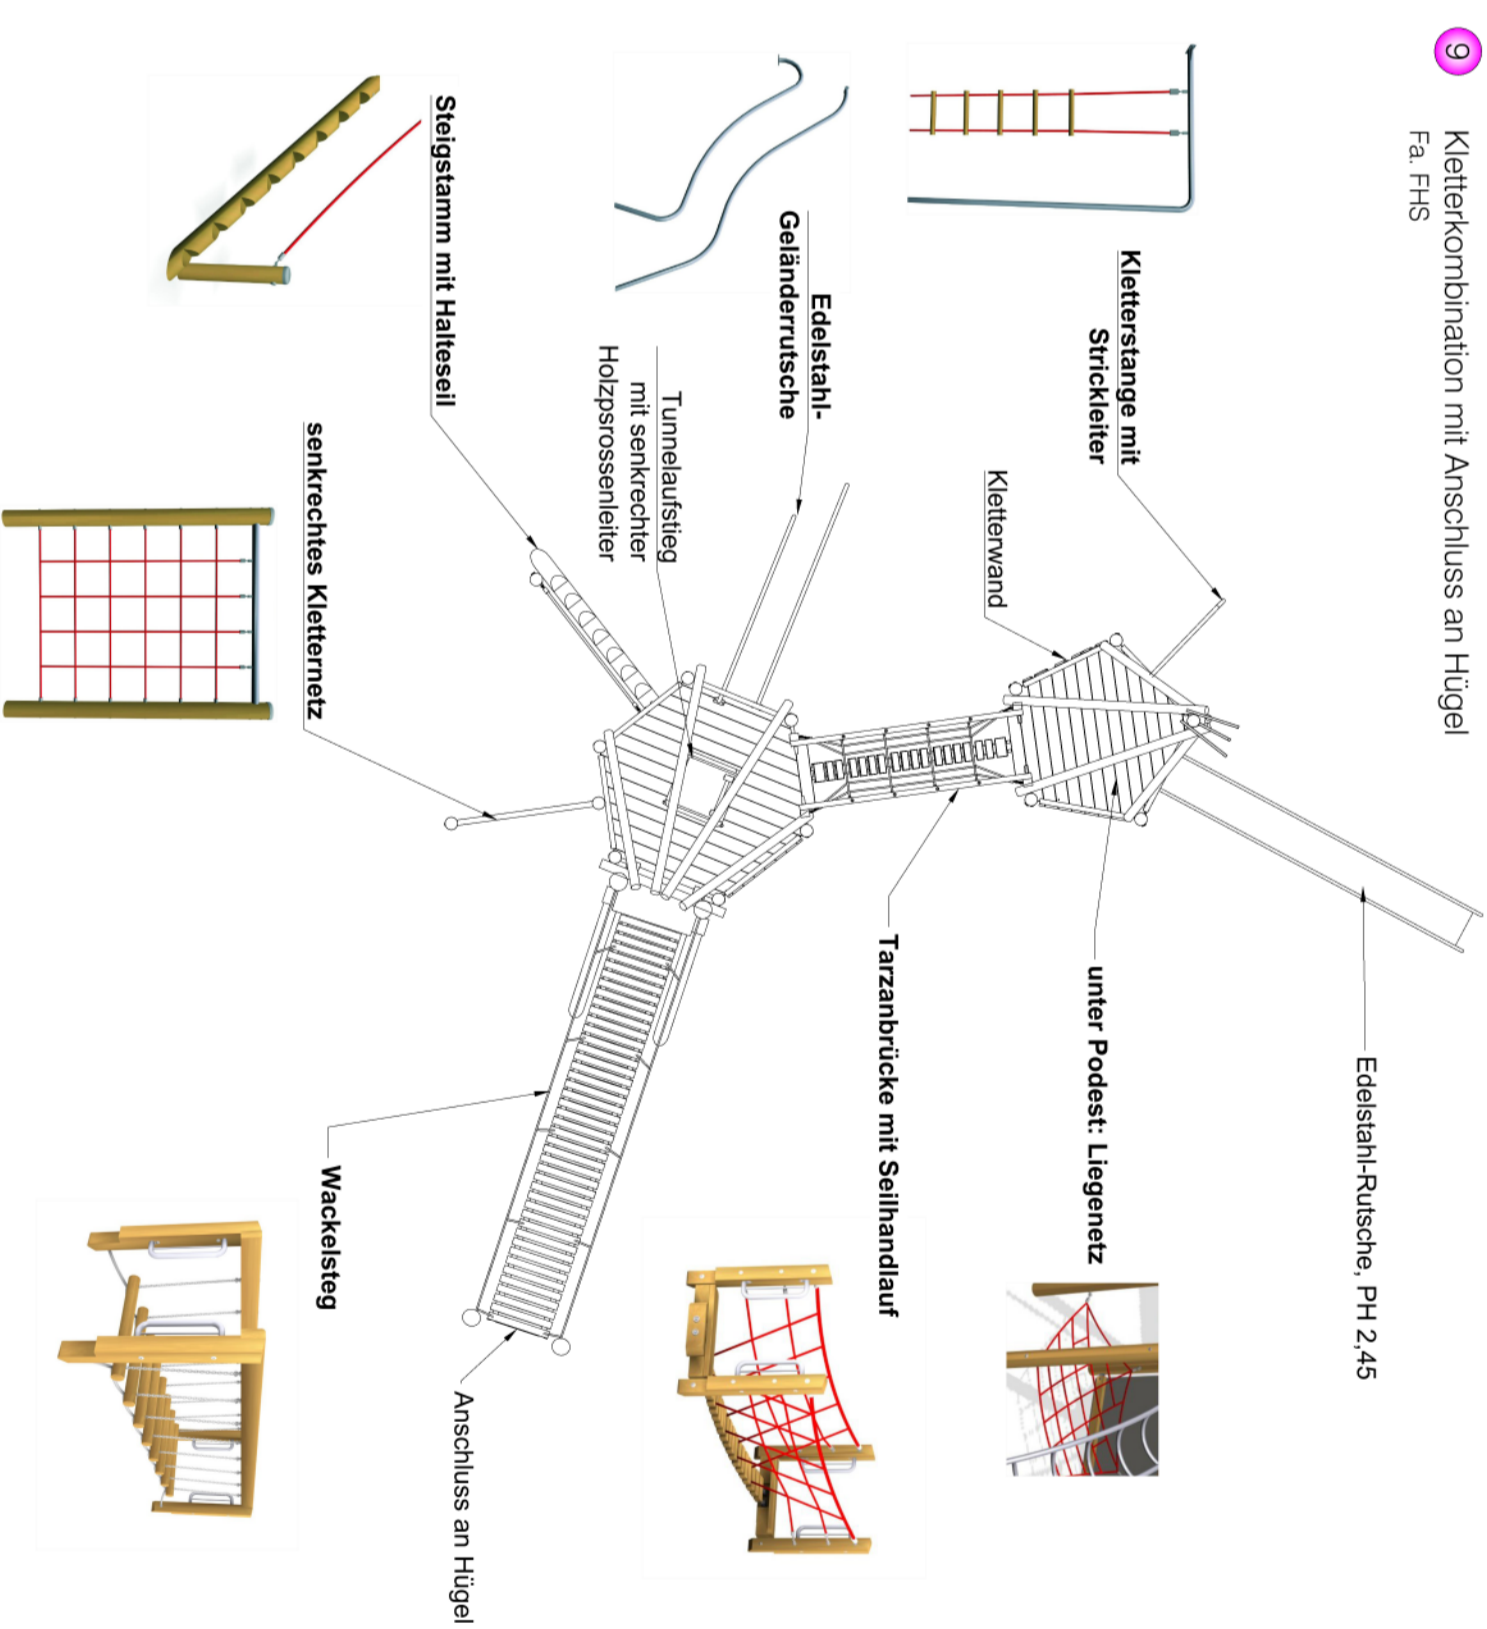


Eisbahn-Rutsche, PH 2,45

10 kleine Spielskulptur 'Maulwurf'  
Fa, SIK-Holz



Bestand  
ohne Maßstab

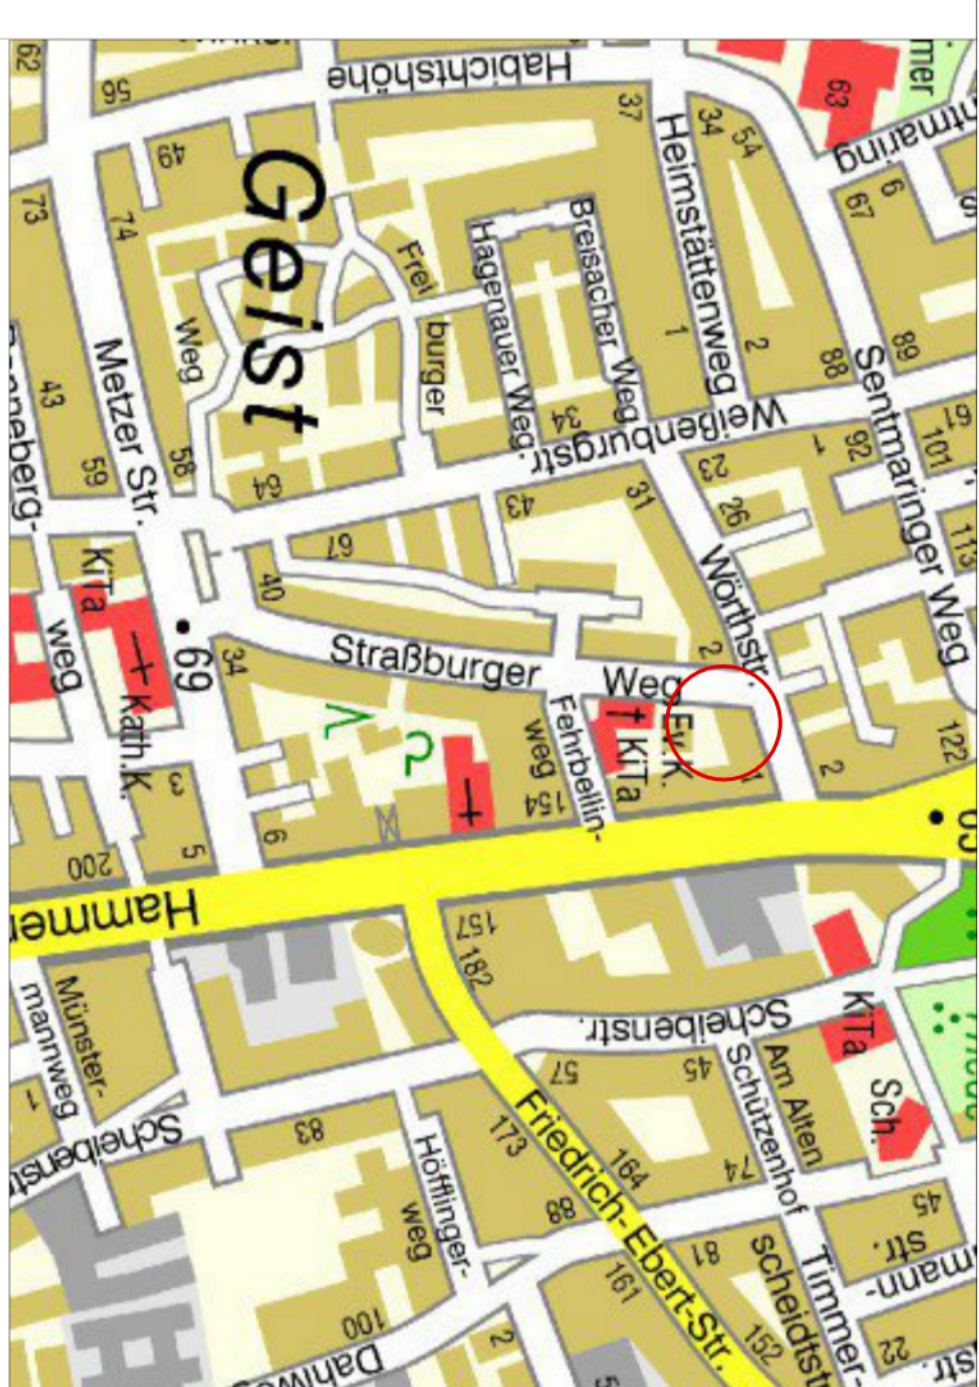

Legende

- Bestand**
- 1 Schwingpöle
  - 2 Steinrutschschleife, schief
  - 3 Federgerät "Schaukelbahn"
  - 4 Federgerät "Nuckelpinne"
  - 5 kleines Sandwerk
  - 6 Federgerät "Vogelschar"
  - 7 Kletterkombi, "Vogelschar"
  - 8 Kletterkombi, "abgangig"
  - 9 Doppelstraukel
- Planung 2025**
- 9 Kletterkombi mit Anschluss an Hügel
  - 10 kleine Spielskulptur "Maulwurf"
  - 11 Überarbeitung Hügel
- Plaster
  - Plasterboschung
  - Natursteinpflaster
  - Asphalt
  - wasserregp. Decke
  - Sand
  - Rasen
  - Pflanzung
  - Baum, Bestand
  - Zaun
  - Wegesperre
  - Fahrradständer
  - Bank
  - Aktivteller
  - Sandsteinblöcke

Projekt-Nr.: 15845	Objekt-Nr.: 23206	
Plan Nr.: K 1589 9	Datum: 07.11.2025	
Anstellung:		Amt für Grünflächen, Umwelt und Nachhaltigkeit
Bearbeitet:		
gez. P. Driesch	gez. E. Sadler	
Abteilungsleitung:		
gez. B. Schumann	M. Tewes / E. Sadler	Sanierung 2025
Fachstellenleitung:		
gez. J. Hoffmann	Maßstab: 1:100	
Geändert:		
Hofm. Imml. Datum: Bearbeiter:		