


**Legende**

- Bestand**
- 1 Spinnennetz 'Steindorf'  
Fa. H. Huck
  - 2 Kombisandwerk, **abgeräumt**
  - 3 Balancerseil  
Fa. emb
  - 4 Federgerät 'Vogelschar'  
Fa. HNS
  - 5 Kontaktschaukel  
Fa. HNS
  - 6 Große Kletterpyramide  
Fa. Healy-Gally
- Pflaster
  - wasserdicht Decke
  - Sand
  - Rasen
  - Pflanzung
  - Baum, Bestand
  - Zaun
  - Bank
  - Abbleimer
  - Sandsteinblöcke

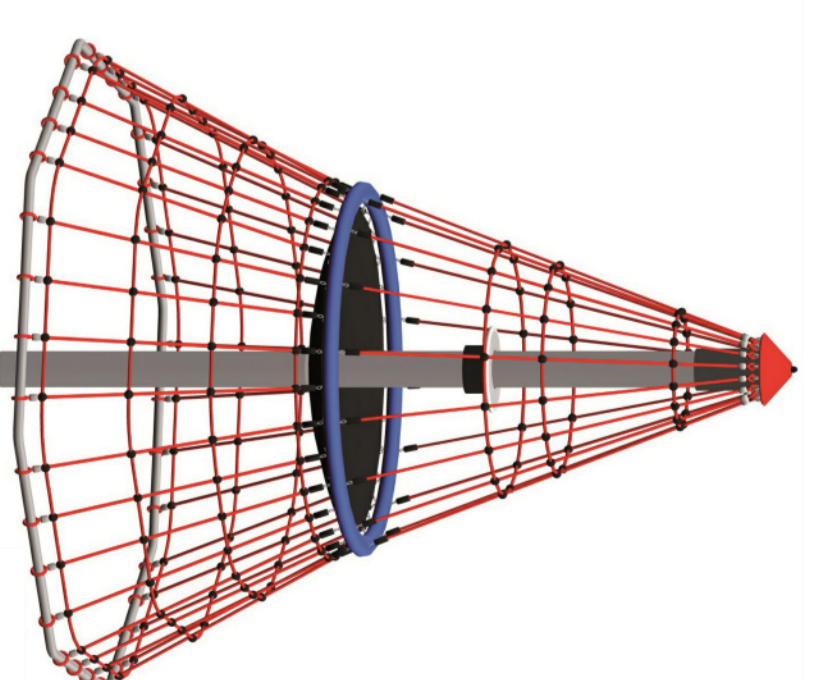

6 Große Kletterpyramide  
Fa. Healy-Gally

Anlage zur Vortage V/0603/2025

Projekt-Nr.: 15846  
Plan Nr.: K 21517  
Objekt-Nr.: 23209  
Datum: 07.11.2025

**STADT MÜNSTER**  
Amt für Grünflächen,  
Umwelt und Nachhaltigkeit

Amsteltung:

Bearbeitet:

gez. P. Dirsch  
Abteilungsleitung:

gez. E. Sadler  
Gezeichnet:

gez. B. Schumann  
Fachstellenleitung:

M. Teweke / E. Sadler

gez. J. Hoffmann

Maßstab: 1:100

**Spielplatz  
Geistschule**

Sanierung 2025

Geländert:  
Höhen, Immaß

Datum: Bearbeiter: