



3 Kletterkombination Wald
Produktbeispiel Fa. Spielbau




5 Kletterkombination Waldvogel
Produktbeispiel Fa. Spielbau



4 Eltern-Kind-Schaukel
Produktbeispiel Fa. Protudin



8 Sitzpodest
Produktbeispiel Fa. Spielbau

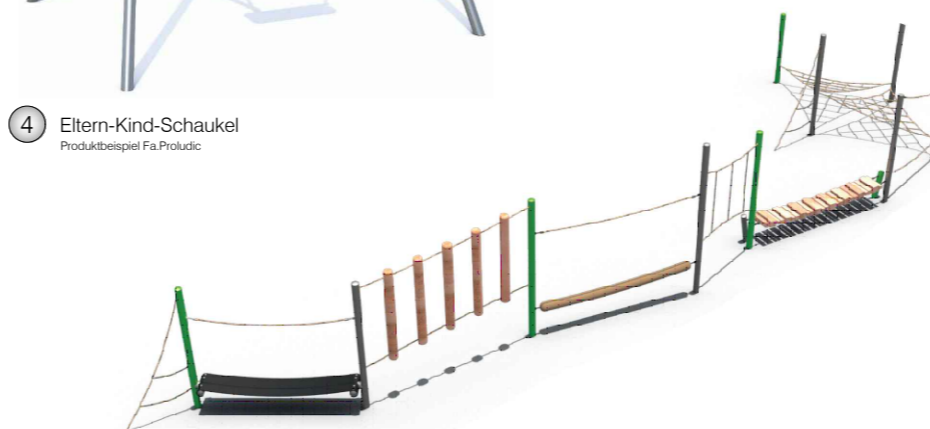

9 Balancierweg Forst
Produktbeispiel Fa. Spielbau



7 Schaukel "Vogelnest Sombbrero"
Produktbeispiel Fa. Huck



2 Spielplatztafel mit Metacom-Symbolen
Produktbeispiel Fa. Aufsmuerverlag



6 Trampolin M
Produktbeispiel Fa. srb



Legende:

	Betonpflaster		Strauch, Planung	1	Spielpaneele
	Aufmerksamkeitsfeld/Leitstreifen		Baum, Planung	2	Spielplatztafel mit Metacom-Symbolen
	EPDM-Rasenplatten		Baum, Bestand	3	Spielkombination "Wald"
	Sand		Fahrradbügel	4	Eltern-Kind-Schaukel
	Holzhäcksel		Zaun, Höhe 1,25 m	5	Kletterkombination "Waldvogel"
	Oberboden		Sandsteinblöcke	6	Trampolin M
	Rasen		Betonsitzblock vorh.	7	Schaukel "Vogelnest Sombbrero"
	Schotterrasen		Abfalleimer	8	Sitzpodest "Berlin"
	Raenhügel		Sitzbank mit Lehne	9	Balancierweg "Forst"
	Pflanzung		Tisch-Bank-Kombination	10	Aufenthaltsfläche
	Hecke		Sitz-/Liegepodeste	11	Skulptur vorh.
				12	"Wellenpiste"
				13	Spielwiese

Projekt-Nr.: Plan Nr.: K 65/1	Objekt-Nr.: 22203 Datum: 06.11.2025
Amtsleitung: gez. P. Driesch	Bearbeitet: gez. T. Karstens
Abteilungsleitung: gez. B. Schumann	Gezeichnet: M. Tewes
Fachstellenleitung: gez. J. Hoffmann	Maßstab: 1:200
Geändert: Index Inhalt	Datum Bearbeiter
...	...
...	...
...	...

STADT MÜNSTER

Amt für Grünflächen,
Umwelt und Nachhaltigkeit

Spielplatz Burgstraße

Entwurf