


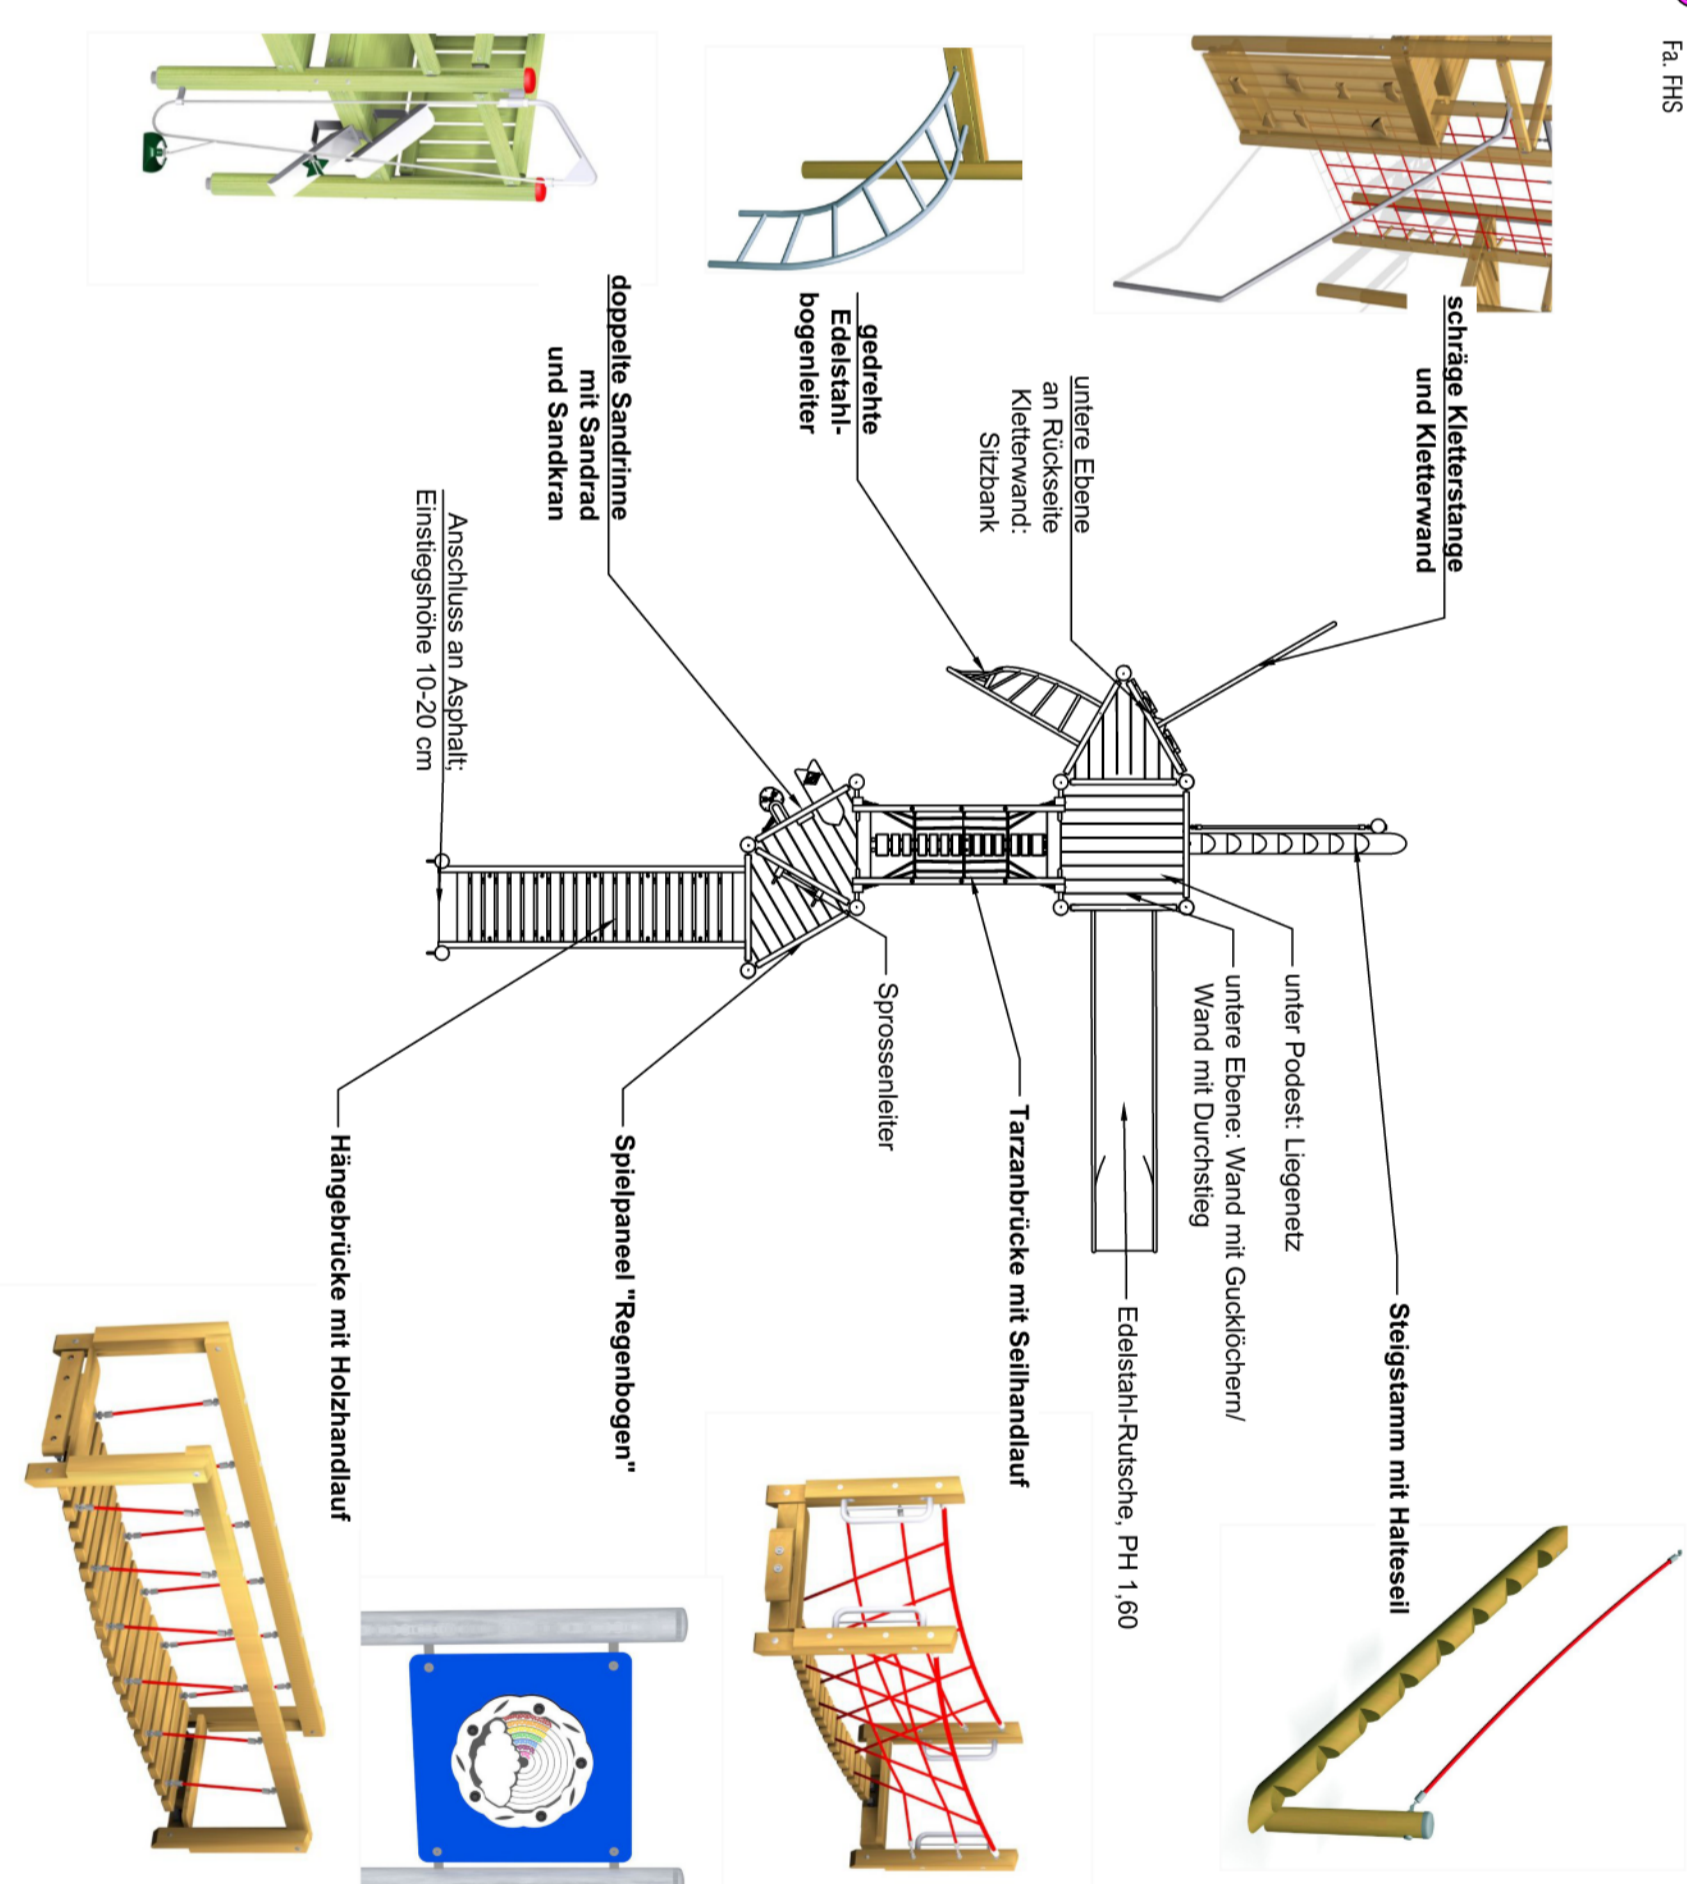

15 Kletter-Rutsch-Kombination
Fz. FHS



Legende Bestand

- 1 Steinhuigel
 - 2 Tischmensplatte
 - 3 Baskettalkorb
 - 4 Federplatten
 - 5 Doppelschaukel
 - 6 Sechsstach-Rack
 - 7 Spielhaus "Sally"
 - 8 Spielkombination, **doppelte**
 - 9 Doppelleitwippe Pferd
 - 10 Kleinkindfahrzeug Bummli
 - 11 Federwippe Hahn
 - 12 Federwippe Jumbo
 - 13 Teleskopsechtrhr
 - 14 Abtafelhalter, **alt**
- Asphalt
 - Plaster 20/10/8 cm
 - Plasterstösung
 - wassergeb. Decke
 - Sand
 - Rasen
 - Pflanzung
 - Baum- Bestand
 - Bank
 - Abtafelner
 - Sandsteinblocke
 - Wegespurre

Planung 2025

- 14 Abtafelhalter
- 15 Kletter-Rutsch-Kombination

Planung
1:100



Projekt-Nr.: 15944	Objekt-Nr.: 22708	STADT MÜNSTER Amt für Grünflächen, Umwelt und Nachhaltigkeit
Plan Nr.: K 14/8	Datum: 02.12.2025	
Anstellung:		Bearbeitet:
gez. P. Diresch Abteilungsleitung:	gez. E. Sadler Gezeichnet:	
gez. B. Schumann Fachstellenleitung:	E. Sadler	
gez. J. Hoffmann	Maßstab: 1:100	
Geländert: Höhen, Jmahl	Datum	Bereitner
Spielplatz Melchersstraße		Sanierung 2025