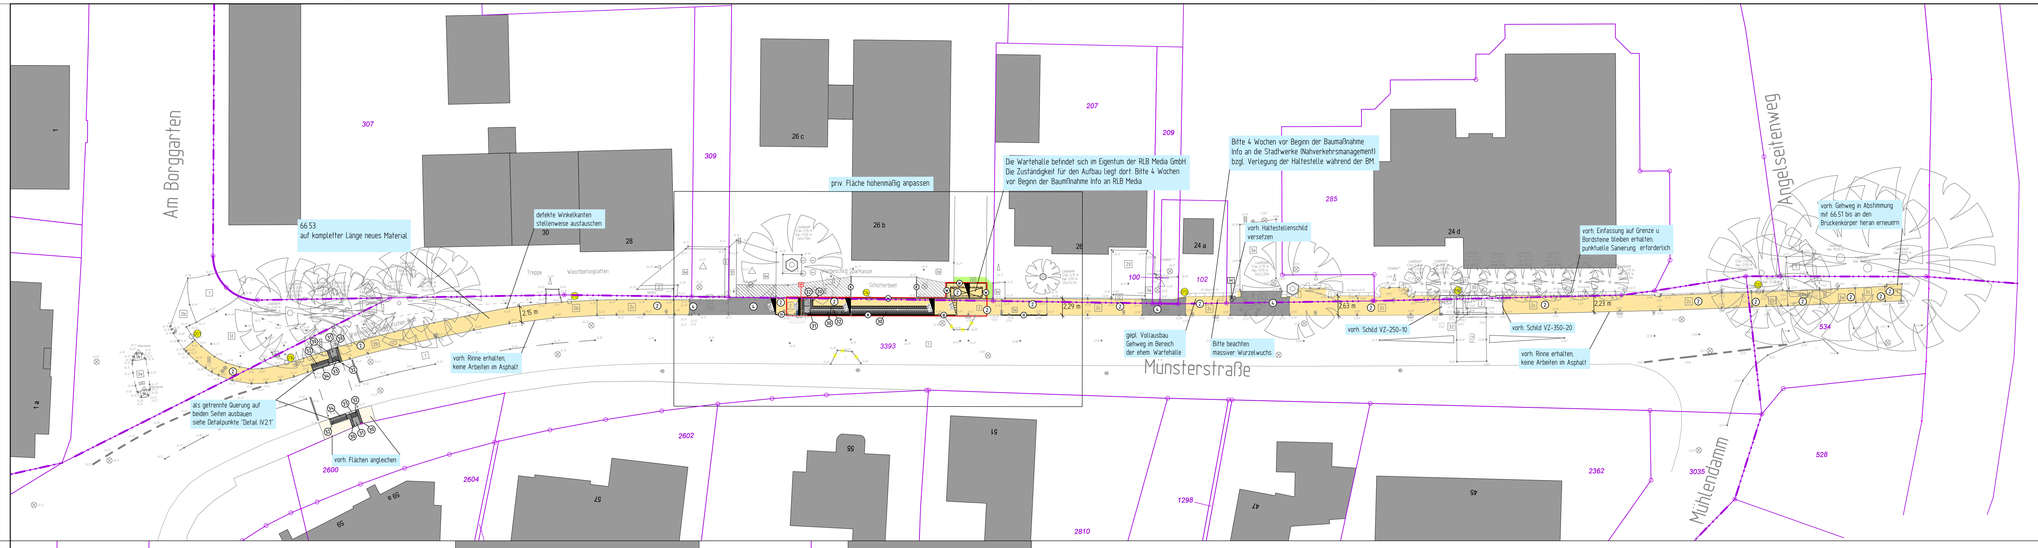

Legende

vorhanden:		geplant:	
1	Asphalt	1	Asphalt
2	Betonstein/-platten 24/24 cm	2	Betonstein 24/24/8 cm
2b	Betonstein/-platten 30/30 cm		Betonstein grau aufnehmen und neu verlegen
2c	Betonstein/-platten 40/40 cm	3b	Betonstein grau 20/10/10 cm
3a	Betonstein grau 20/10 cm		Betonstein grau aufnehmen und neu verlegen
4	Betonstein grau 16/16 cm	4	Betonstein grau 16/16/14 cm
4a	Betonstein anthrazit 20/10 cm	4a	Betonstein anthrazit 20/10/10 cm
20	Rasengittersteine		Betonstein anthrazit aufnehmen und neu verlegen
5	Grünfläche	5	Grünfläche
16	Betonplatten anthrazit 30/30 cm	16	Betonplatten anthrazit 30/30/8 cm
17	Noppenplatten weiß 30/30 cm	17	Noppenplatten weiß 30/30/8 cm
18	Rippenplatten weiß 30/30 cm	18	Rippenplatten weiß 30/30/8 cm
	Baum	19	Tastbordsteine weiß 25/20/100 cm
	Baum - Gefrungsbereich-Baumschutzsatzung	19a	Rollbordsteine Basalt gewaschen 25/20/100 cm
	Rinnenablauf Seitenablauf		Absenkung
	Scheberkappe Wasser Unterflurhydrant		Baum
	Schaltkasten oberirdisch, unterirdisch		Rinnenablauf Seitenablauf
	Leuchte Verkehrszeichen Lichtsignalanlage		Leuchte
78.51	Höhe	78.51	Höhe 78.59 vorh. Höhe anhalten
		78.59	Rinnenhöhe

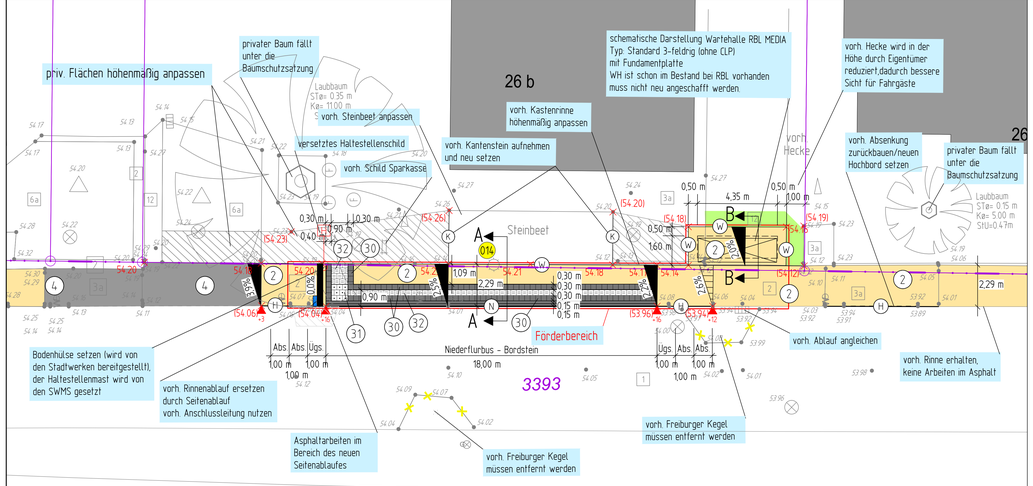

Ausbauquerschnitt A - A
Maßstab 1:25

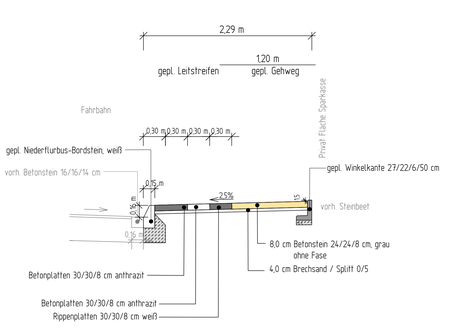

Ausbauquerschnitt B - B
Maßstab 1:25

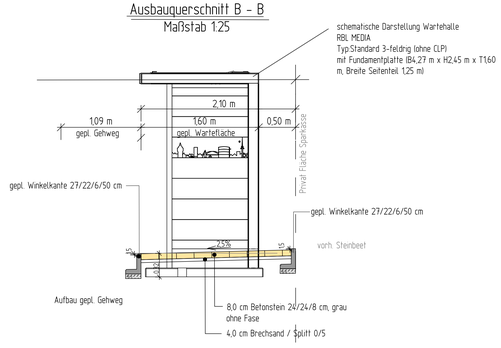

Nr.	Art der Änderung	Datum	Name

Projekt-Nr.	25_028
Plan-Nr.	4376
Blatt-Nr.	1 (1)
Anlage-Nr.	

Lageplan und AQ

Maßstab
Lageplan 1: 250 /100
Längen 1 / Höhen 1

	Datum	Name
bearbeitet	06/2025	Secheimann
gezeichnet	06/2025	Secheimann
geprüft		
genehmigt		

Münster, den 27.11.2025

i. A. gez. Vernieth
Amt für Mobilität und Tiefbau

STADT MÜNSTER
Amt für Mobilität und Tiefbau

Münsterstraße
Haltestelle Wolbeck Ehrenmal
und Sanierung der Gehwege
zwischen der Straße
"Am Borggarten" und der
Angelbrücke
Bezirk/ Stadtteil: Süd-Ost

Ausführungsplanung

Plot 28.11.2025