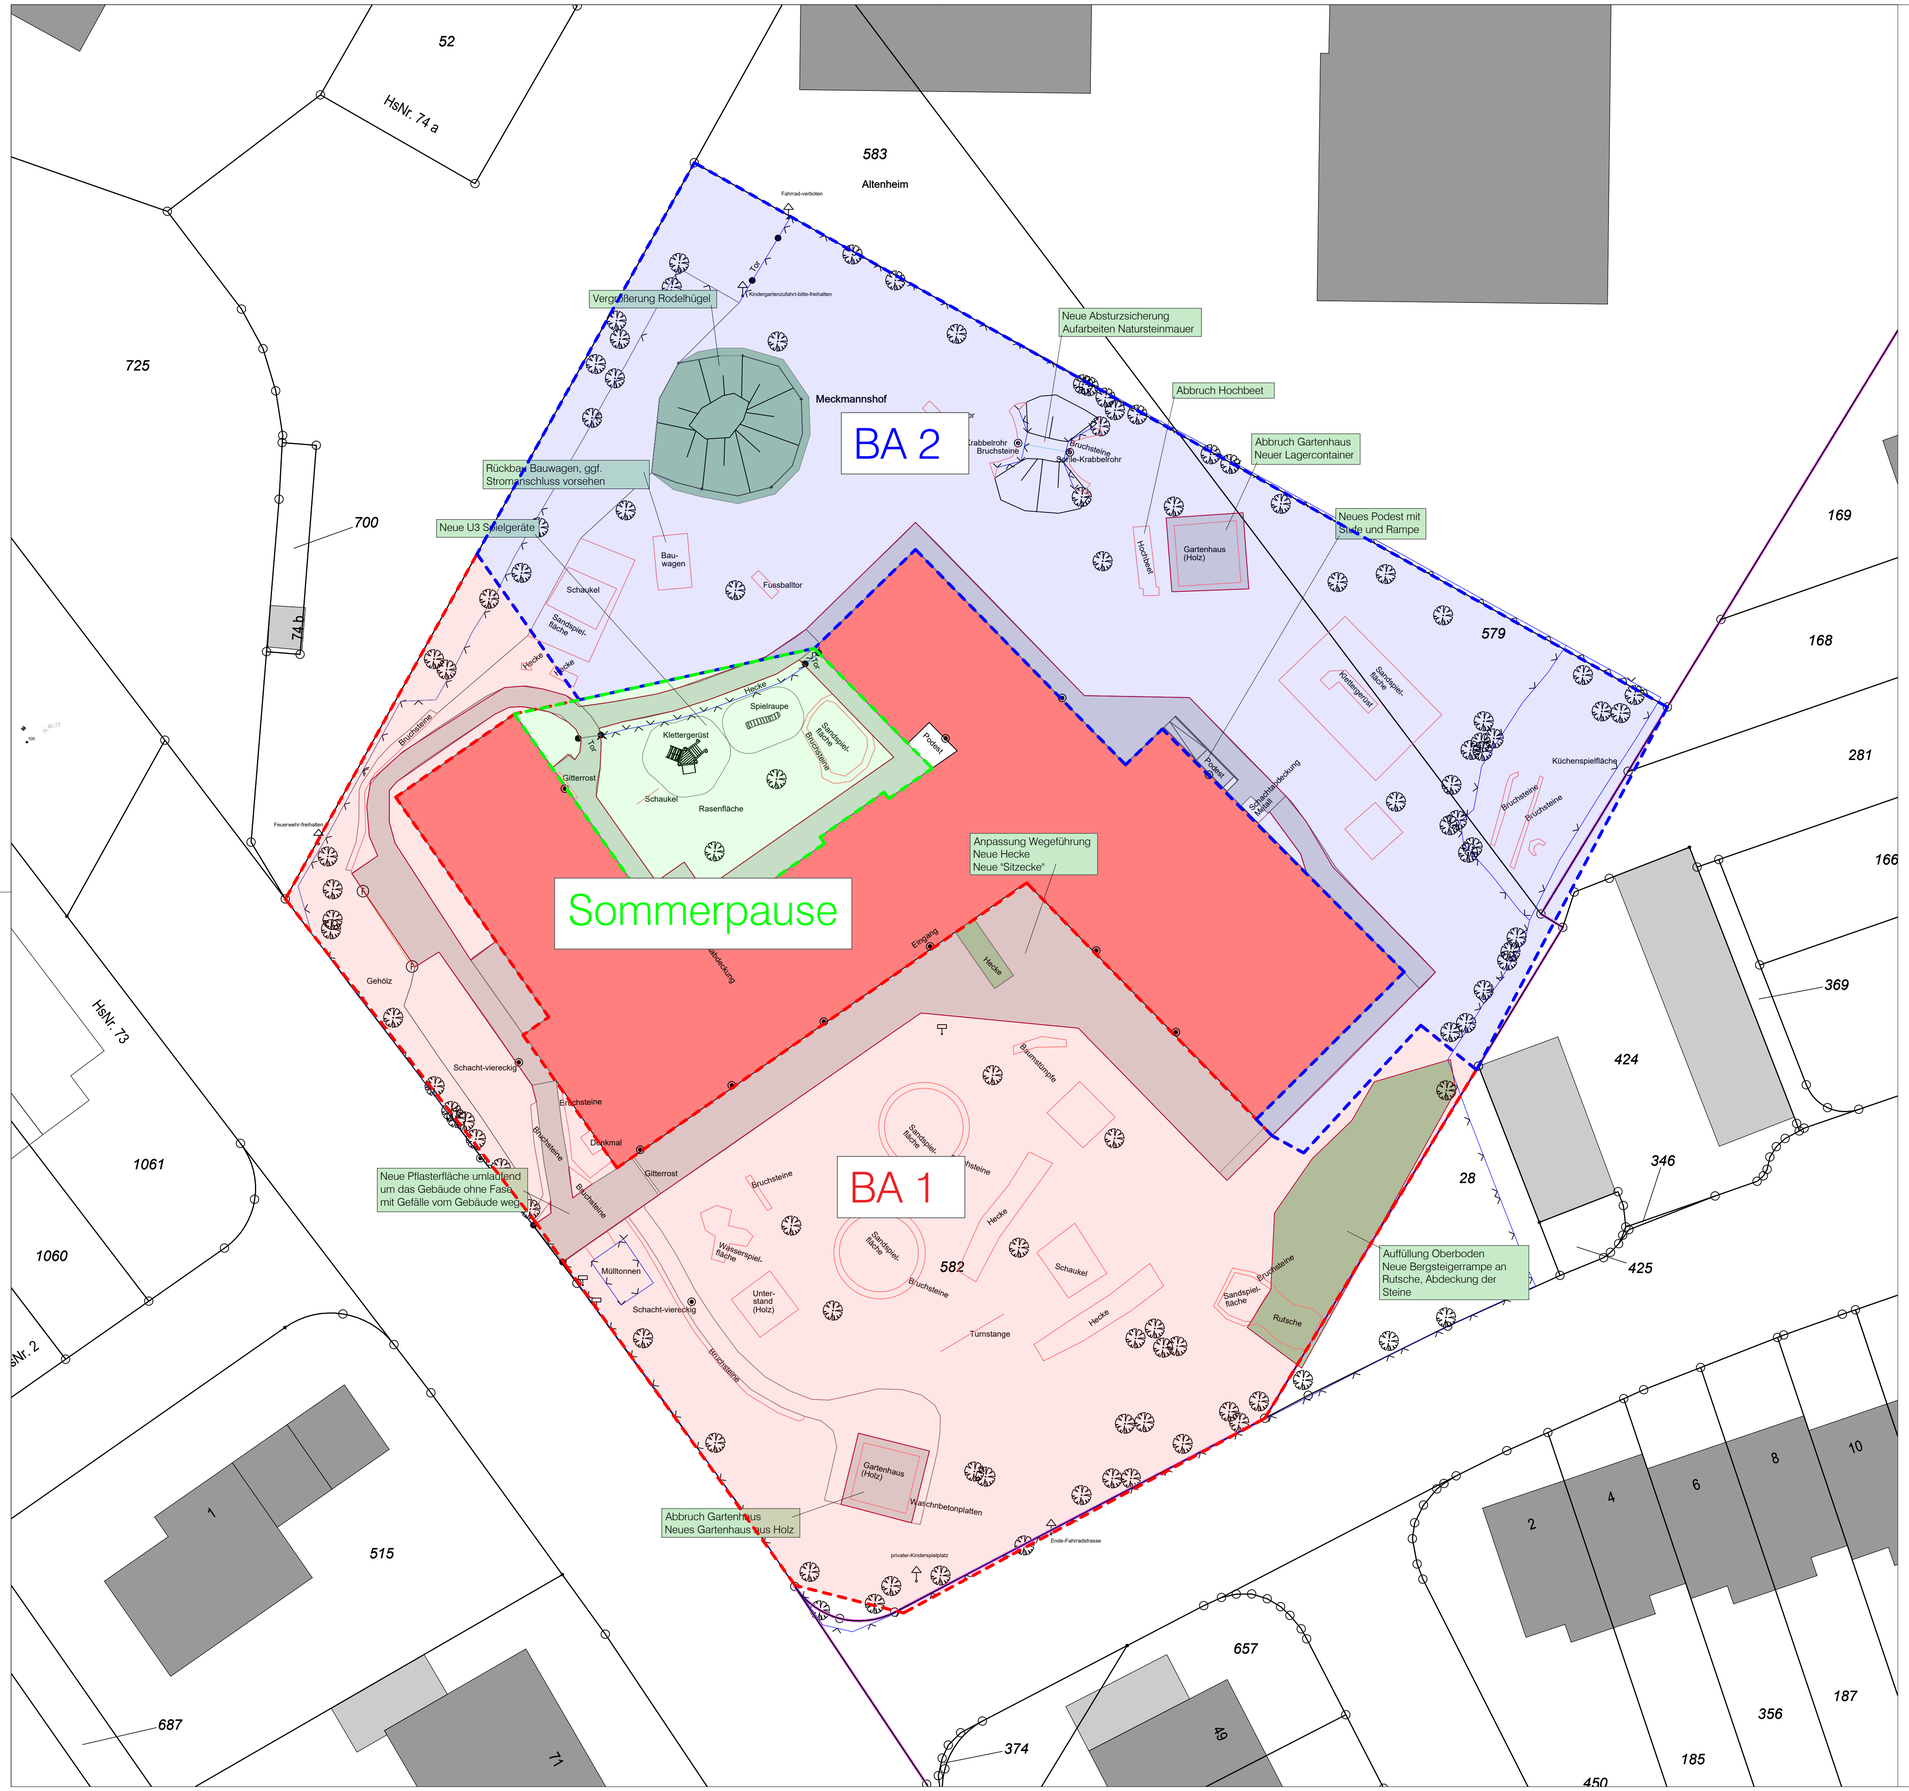
BA 2
BA 1
Sommerpause
Vergrößerung Rodelhügel
Neue Absturzsicherung
Aufarbeiten Natursteinmauer
Abbruch Hochbeet
Abbruch Gartenhaus
Neuer Lagercontainer
Neues Podest mit
Stufe und Rampe
Rückbau Bauwagen, ggf.
Stromanschluss vorsehen
Neue U3 Spielgeräte
Anpassung Wegeführung
Neue Hecke
Neue "Sitzecke"
Neue Pflasterfläche umlaufend
um das Gebäude ohne Fase
mit Gefälle vom Gebäude weg
Auffüllung Oberboden
Neue Bergsteigerrampe an
Rutsche, Abdeckung der
Steine
Abbruch Gartenhaus
Neues Gartenhaus aus Holz
Meckmannshof
Altenheim
Fahrrad-verboten
Kindergartenzufahrt-bitte-freihalten
Feuerwehr-freihalten
Tor
Bauwagen
Fußballtor
Schaukel
Sandspielfläche
Hecke
Bruchsteine
Spielraupe
Klettergerüst
Rasenfläche
Gitterrost
Podest
Gartenhaus (Holz)
Hochbeet
Kletterrutsche
Kletterrutsche
Kletterrutsche