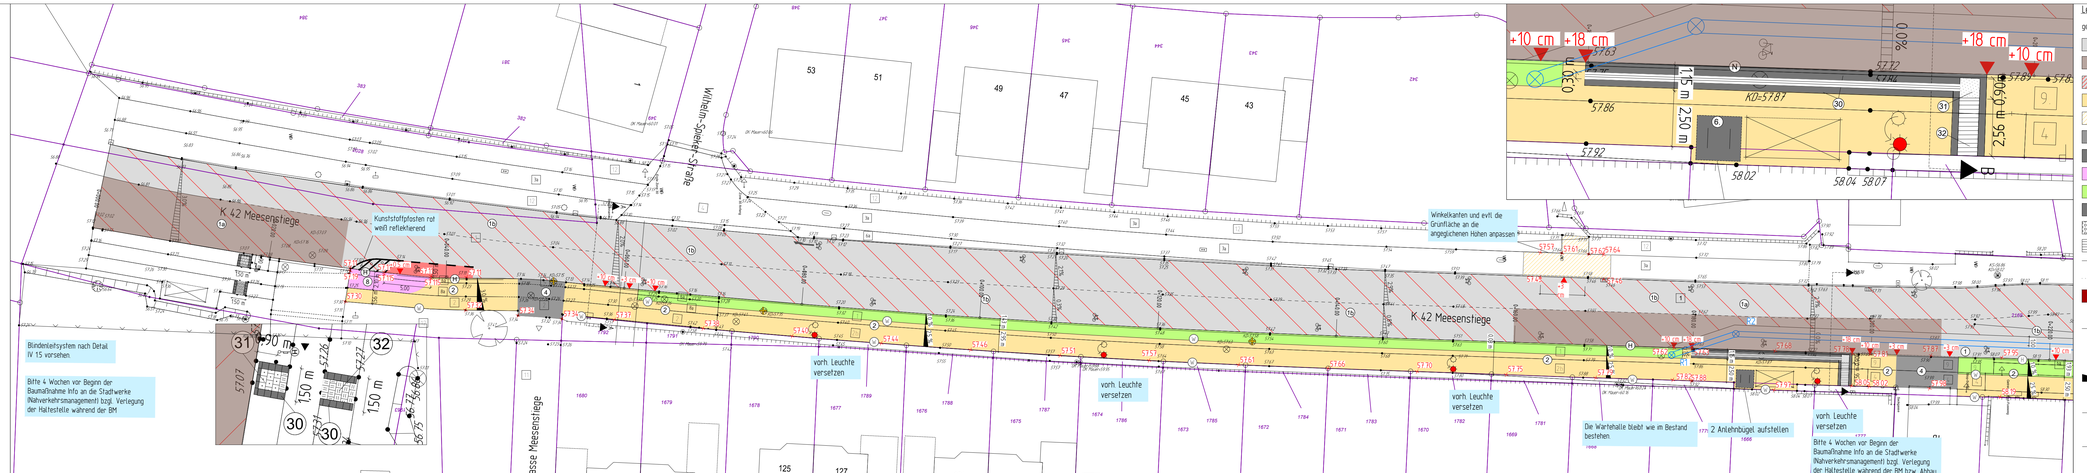

Legende

geplant:

- Asphalt
- hochstandfeste Deckschicht (20m vor und 10m hinter Haltestelle)
- Deckenerneuerung inkl. Abfräsung zum Vollausbau
- Betonplatten 24/24/8 cm
- Betonplatten aufnehmen und neu verlegen
- Betonsteine grau 16/16/4 cm
- Betonsteine anthrazit 24/12/8 cm
- Betonsteine rot 24/12/8 cm
- Grünfläche
- Betonplatten anthrazit 30/30/8 cm
- Noppenplatten weiß 30/30/8 cm
- Rippenplatten weiß 30/30/8 cm
- Hochbord 15/30 cm, Ansicht +10 cm
- Bordabsenkung
- Markierung Radweghurt
- Abbruch / entfällt
- Winkelkante
- Leuchte
- Höhe
- Querneigung Fahrbahn
- Kanalplanung vereinfacht
- Niederflurbusbordstein weiß 11/15/30 cm
- Kunststoffstopperpfosten rot-weiß reflektierend
- Niederflurbusbordstein weiß 11/15/30 cm
- Anschlußhöhe Randeinfassung

vorhanden:

- Asphalt
- Betonsteine/-platten 24/24 cm
- Betonplatten 30/30 cm
- Betonsteine grau 20/10 cm
- Betonsteine grau 16/16 cm
- Betonsteine anthrazit 20/10 cm
- Betonsteine rot 20/10 cm
- Betonsteine rot 16/16 cm
- Grünfläche
- Dolomitsand / Splitt
- Baum
- Rinnenablauf
- Seitenablauf
- Scheberkappe Wasser
- Schaltkasten oberirdisch, unterirdisch
- Unterflurhydrant
- Schachtdeckel
- Leuchte
- Verkehrszeichen
- Lichtsignalanlage
- Höhe
- Zufahrt / Zugang
- Absperrpfosten
- Querneigung Fahrbahn

Übersicht der Planunterlagen:

Plan-Nr.	Blattanzahl	Art der Planunterlage
11484	1	Lageplan
11485	1	Ausbauquerschnitt

Die Kanalplanung ist zur Orientierung vereinfacht dargestellt.
Details und ein Unterflurplan sind der Ausführungsplanung zum Kanalbau zu entnehmen

Nr.	Art der Änderung	Datum	Name

Projekt-Nr.: 25_008
Plan-Nr.: 11484
Blatt-Nr.: 1 (1)
Anlage-Nr.:

Lageplan Straßenbau

Maßstab
Lageplan 1 : 250
Längen 1: / Höhen 1:

	Datum	Name
bearbeitet	11.2025	Szeike
gezeichnet	11.2025	Szeike
geprüft		

genehmigt
Münster, den 25.03.2026

i. A. gez. Vernieth
Amt für Mobilität und Tiefbau

STADT MÜNSTER
Amt für Mobilität und Tiefbau

Meesenstiege
Langestr. bis Wilhelm-Spieker-Str.
Bezirk/ Stadtteil: Münster - Hiltrup

Ausführungsplanung

Plot: 25.03.2026