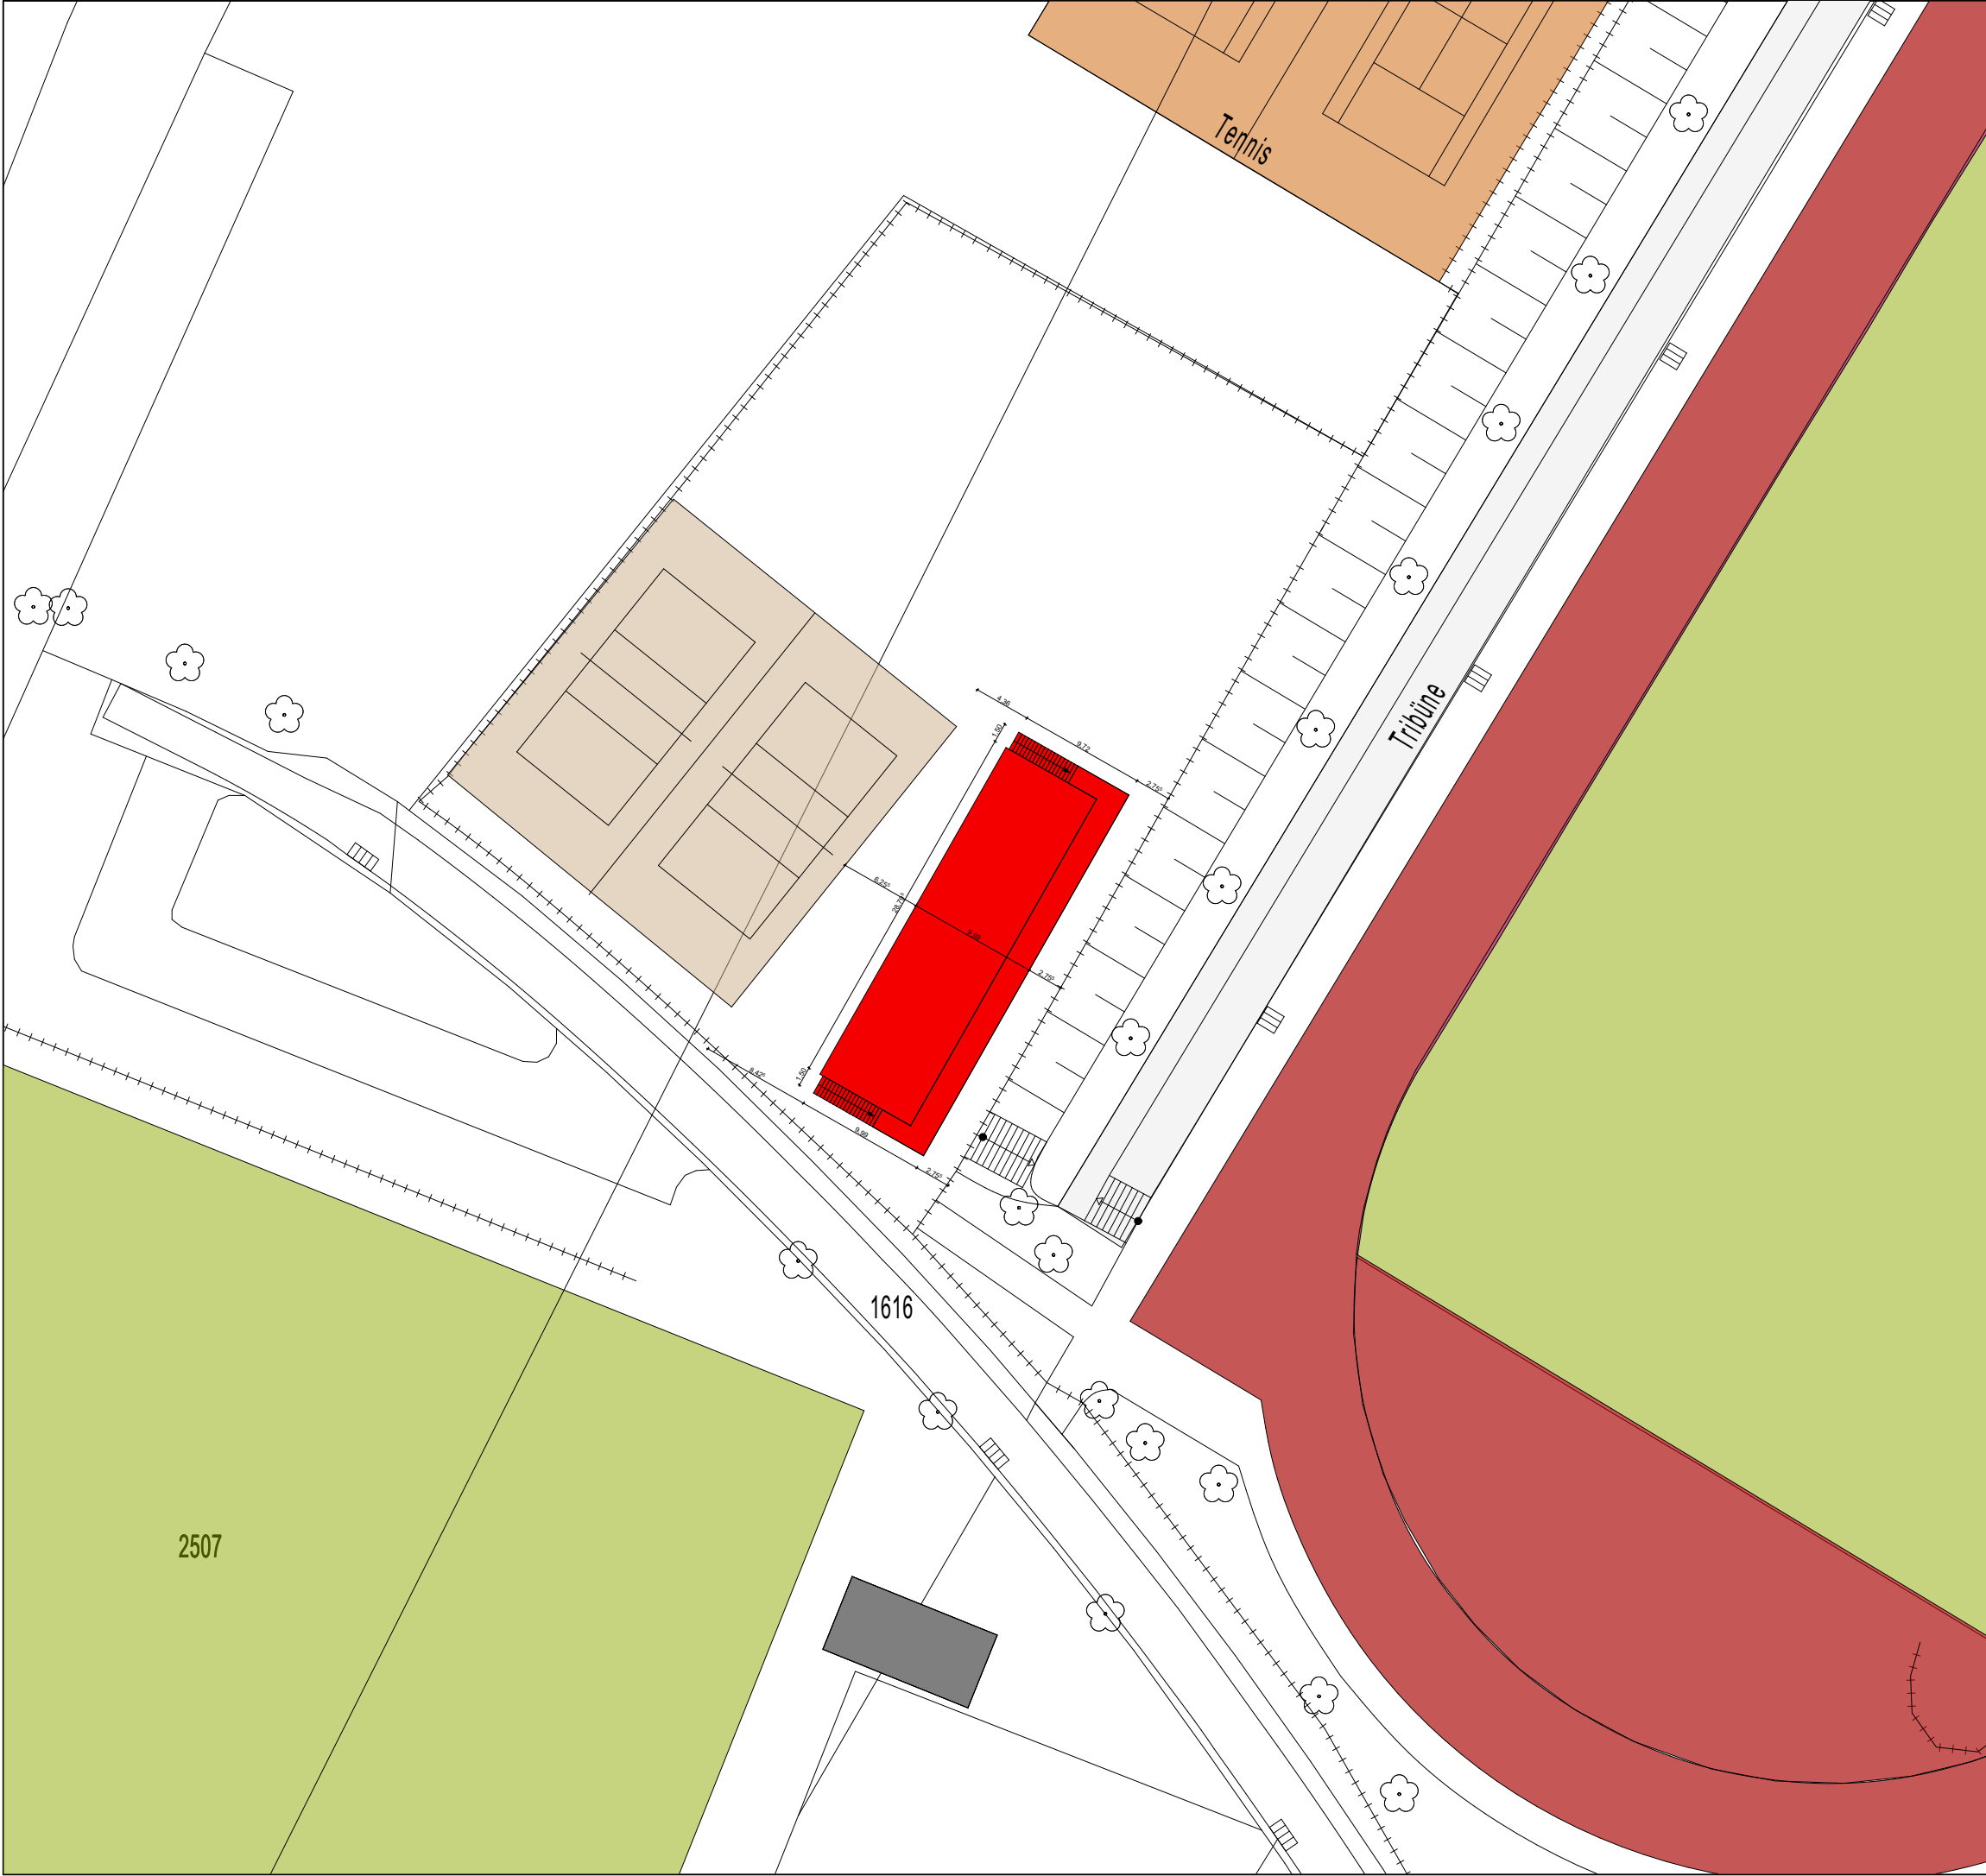


0129 Standortnummer	P-15900 Projektnummer	Machbarkeitsstudie Planphase
------------------------	--------------------------	---------------------------------

BAUTEIL	Lageplan	
Planart/Bauteil	Planinhalt	
1:500 Maßstab	14.04.2026 Erstellung	a Index
0129-A-01-G_000-Lageplan_Var 1-2025-500- Planbezeichnung		
2025-P-15900-Neubau Umkleide_Vfl_Wolbeck.pn Projektdatei		
Ausmann Zeichnung	Mitarbeiter/in Architektur und Projektsteuerung	
Mitarbeiter/in Zeichnung	Mitarbeiter/in Bauen im Bestand	
Mitarbeiter/in Projektleitung	Wieczorek / Wenzel Fachstellenleitung / Abteilungsleitung	
Kriemeyer Amtsleitung		

STADT MÜNSTER

Amt für Immobilien-
management

VORABZUG
14.04.2026

Neubau Umkleide Vfl
Wolbeck

Brandhoveweg
48167 Münster