

gepl. Schachtbauwerke SW	
gepl. Schachtbauwerke RW	

Legende

PLANUNG

Regenwasserkanal


Schmutzwasserkanal


Mischwasserkanal


Druckrohrleitung


Kanal **entfallt** wird verdonnet


RWf. - Leitungen


Telekommunikationsleitungen


Stromleitungen


Lichtwellenleiter


Gartleitung


Wasserleitung


Fernwärmekanal


BESTAND
















 




 

 






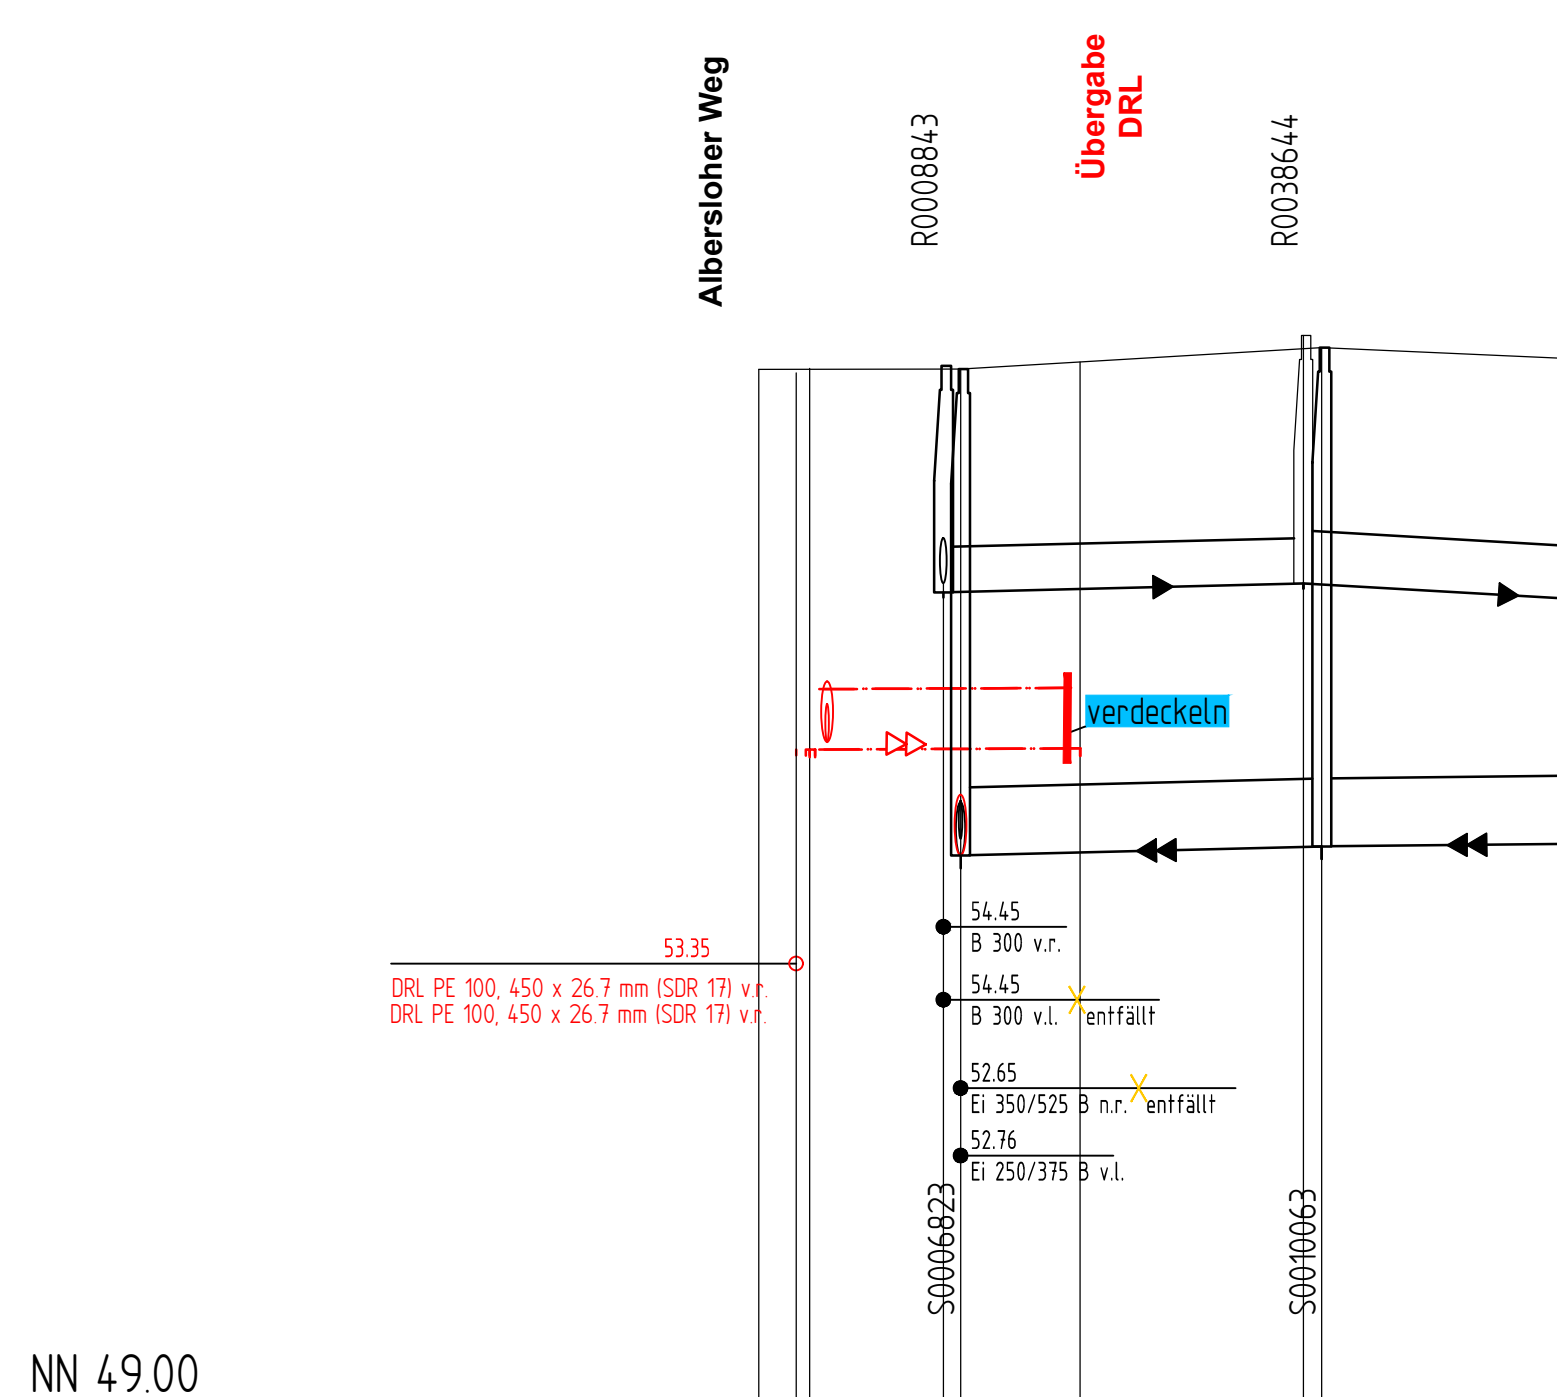

NN 4900					
Geländehöhe	854	557		882	
Stahntonierung	0-0714,7 OK Gelände / Tiefe	0-0320,0 OK Schacht - Ø Material	0-0400,0 SW geplant	0-0400,0 SW geplant	
Straßenname	Angelsachsenweg				
DRL-1 SW geplant OK Gelände / Tiefe SW geplant Haltungssohle	53,6 53,6 53,6 53,6	55,7 55,7 53,35 52,92	55,02 55,02 53,36 53,36	55,02 55,02 53,36 53,36	
DRL-1 SW Bezeichnung	DRL PE 100, 450 x 26,7 mm (SDR 17)				
DRL-2 SW geplant OK Gelände / Tiefe DRL-2 SW geplant Sohle	53,6 53,6 53,6 53,6	55,7 55,7 53,35 52,92	55,02 55,02 53,36 53,36	55,02 55,02 53,36 53,36	
DRL-2 SW Bezeichnung	DRL PE 100, 450 x 26,7 mm (SDR 17)				
SW geplant OK Schacht - Ø Material SW geplant Haltungssohle, Länge, Gefälle					
RW geplant OK Schacht - Ø Material RW geplant Haltungssohle, Länge, Gefälle					
SW vorhanden OK SchachTiefe - Ø Material, Länge, Gefälle	55,87 52,05	52,92	E 300/450 B 23,89m 251‰	56,01 52,11	E 300/450 B 29,24m 102‰
SW vorhanden Haltungssohle - Baujahr/ Zustandsklasse			1960 / ZK 3		1960 / ZK 3
RW vorhanden OK SchachTiefe - Ø Material, Länge, Gefälle	55,08 51,05	52,05	DN 300 B 24,37m -246‰	55,02 51,02	DN 350 B 34,49m 580‰
RW vorhanden Haltungssohle - Baujahr/ Zustandsklasse			1981 / ZK 3		1960 / ZK 2

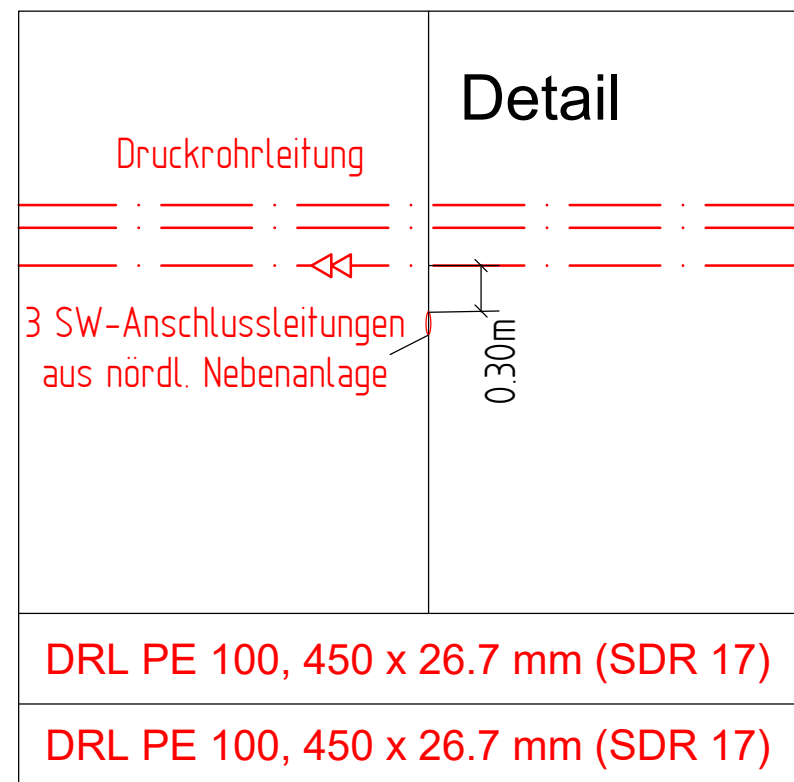[illegible]

Dargestellte Leistungen wurden graphisch aus den von den Leistungsträgern zur Verfügung gestellten Dokumenten übernommen. Der Leistungsbild ist eine Zusammenfassung dieser Daten, erfüllt jedoch nicht den Anspruch auf Vollständigkeit und Lageangabe. Maßgebend sind die Originalunterlagen und Informationen der Leistungsträger.

Die Vollständigkeit und genaue Lage von Versorgungsleitungen ist vor Baubeginn zu überprüfen. Kabelpakete und Formsteine beschriftet.

Anzahl und Lage der Kabelpakete unklar!	Stand der Leistungsabfrage: Dez. 2022
Anschlüsseleitungen in den öffentlichen Rad- und Gehwegen sind bis an die Grundstücksanschlussteile zu sanieren/ erneuern	

