




Schnitt A - A (Bestand)

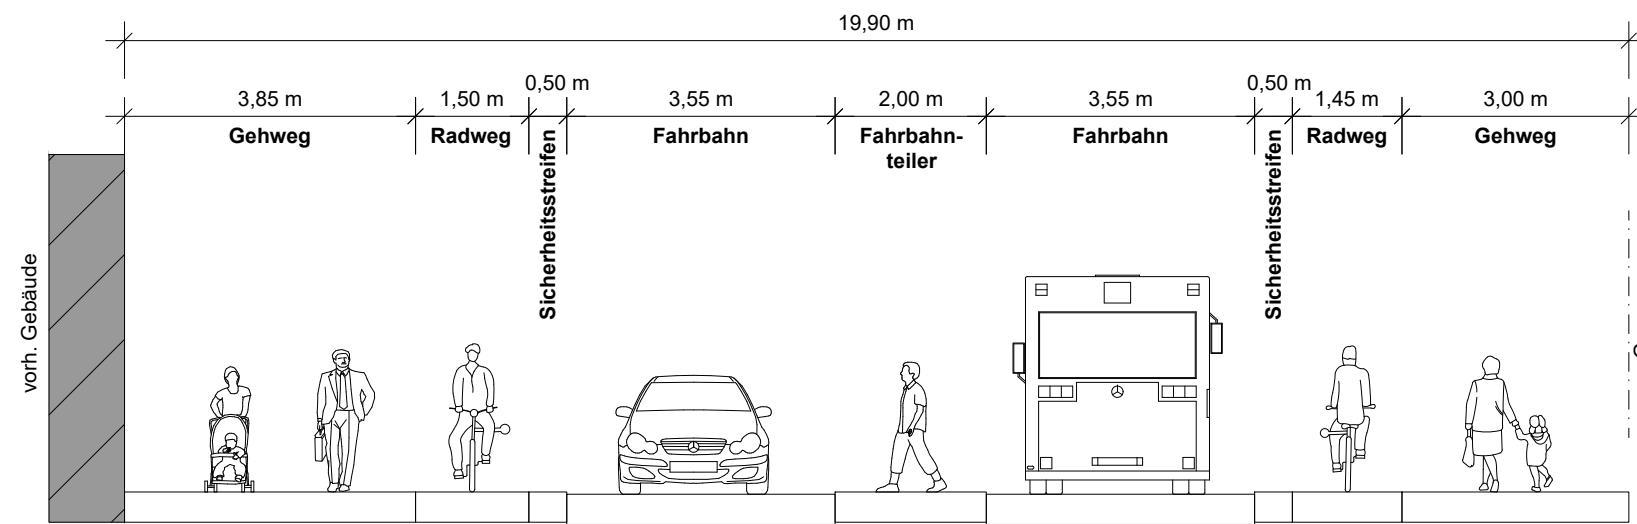


Schnitt B - B (Bestand)

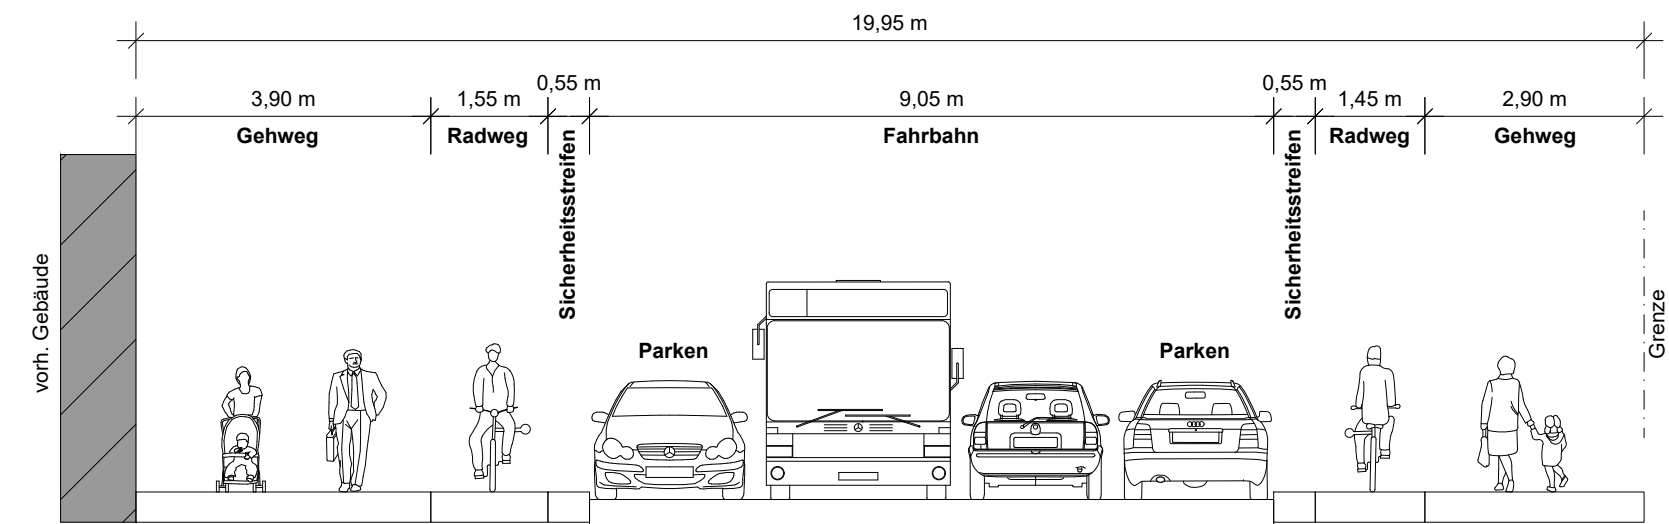


Schnitt A - A (Planung)

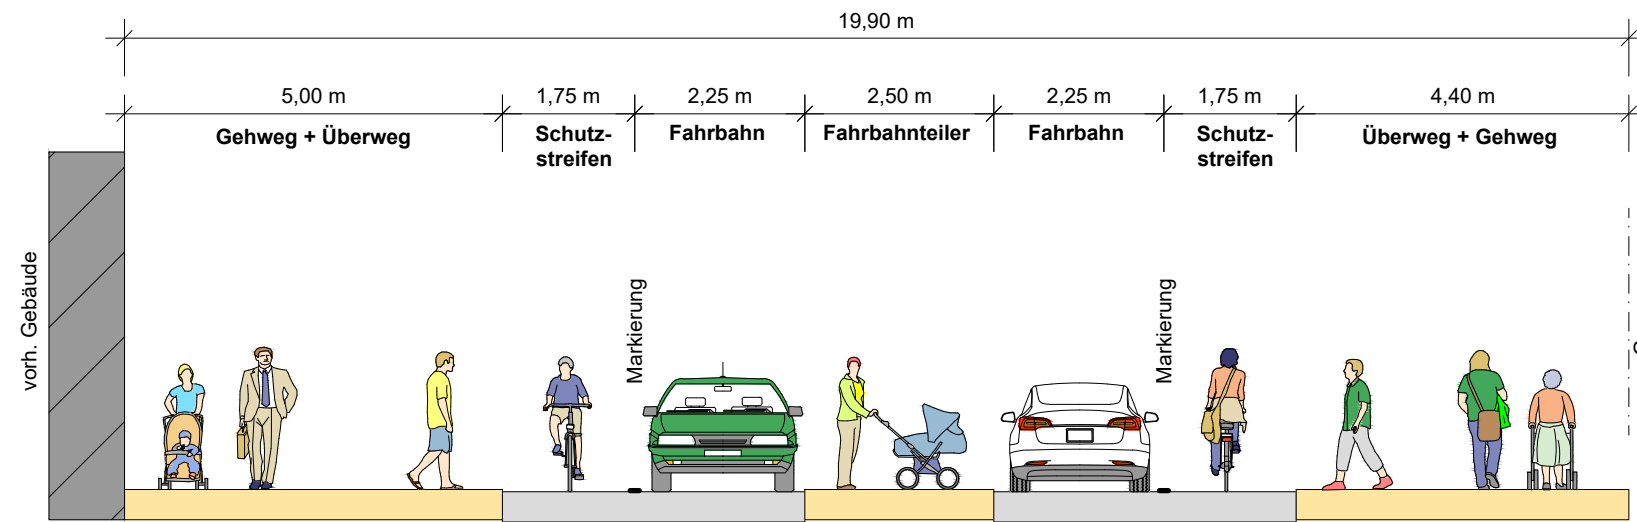

Schnitt B - B (Planung)

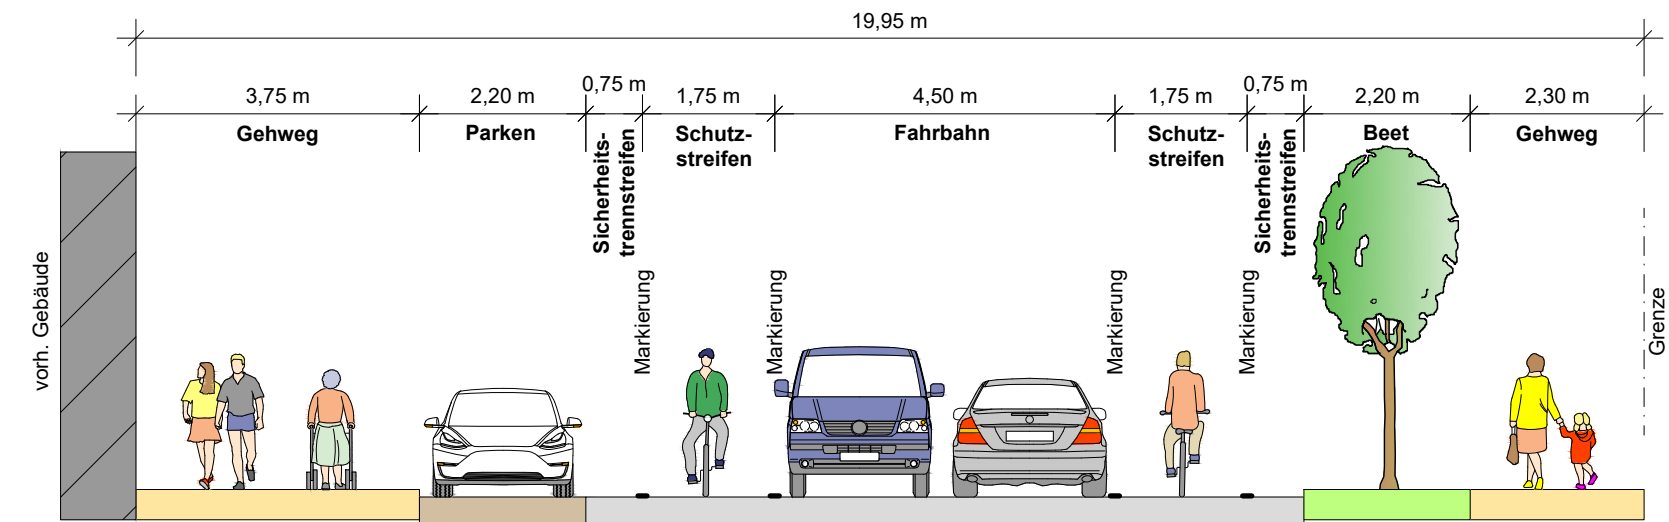

Schnitt C - C (Planung)

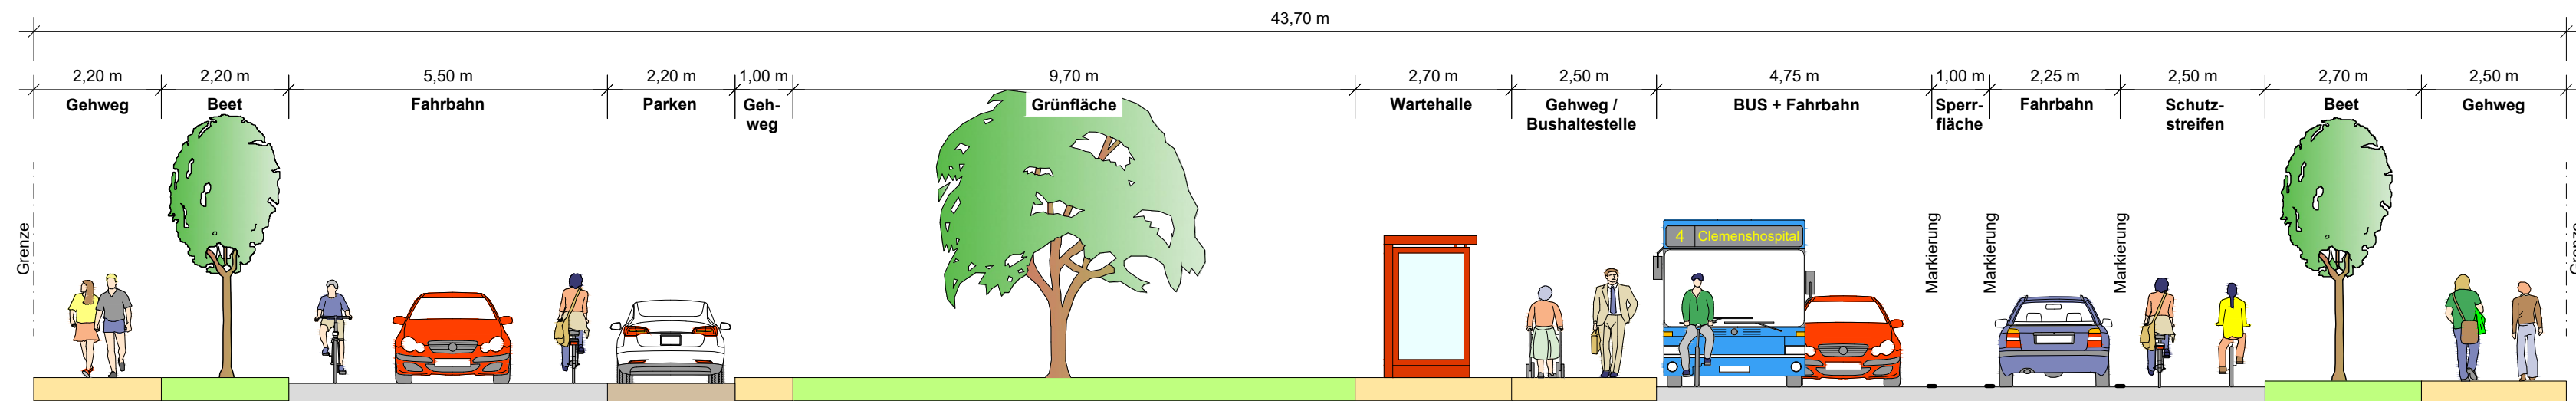

Anlage 3 Querschnitte zur Vorlage V/0009/2026

	Projekt-Nr.: -		
	Blatt-Nr.: 1 (1)		
	Maßstab: 1:100		
	Anlage-Nr.: -		
	Datum	Name	
bearbeitet	April 2026	Kappler	
	gezeichnet	April 2026	Strohtheicher

Metzer Straße
Habichtshöhe bis Hammer Straße
- Schnitte