


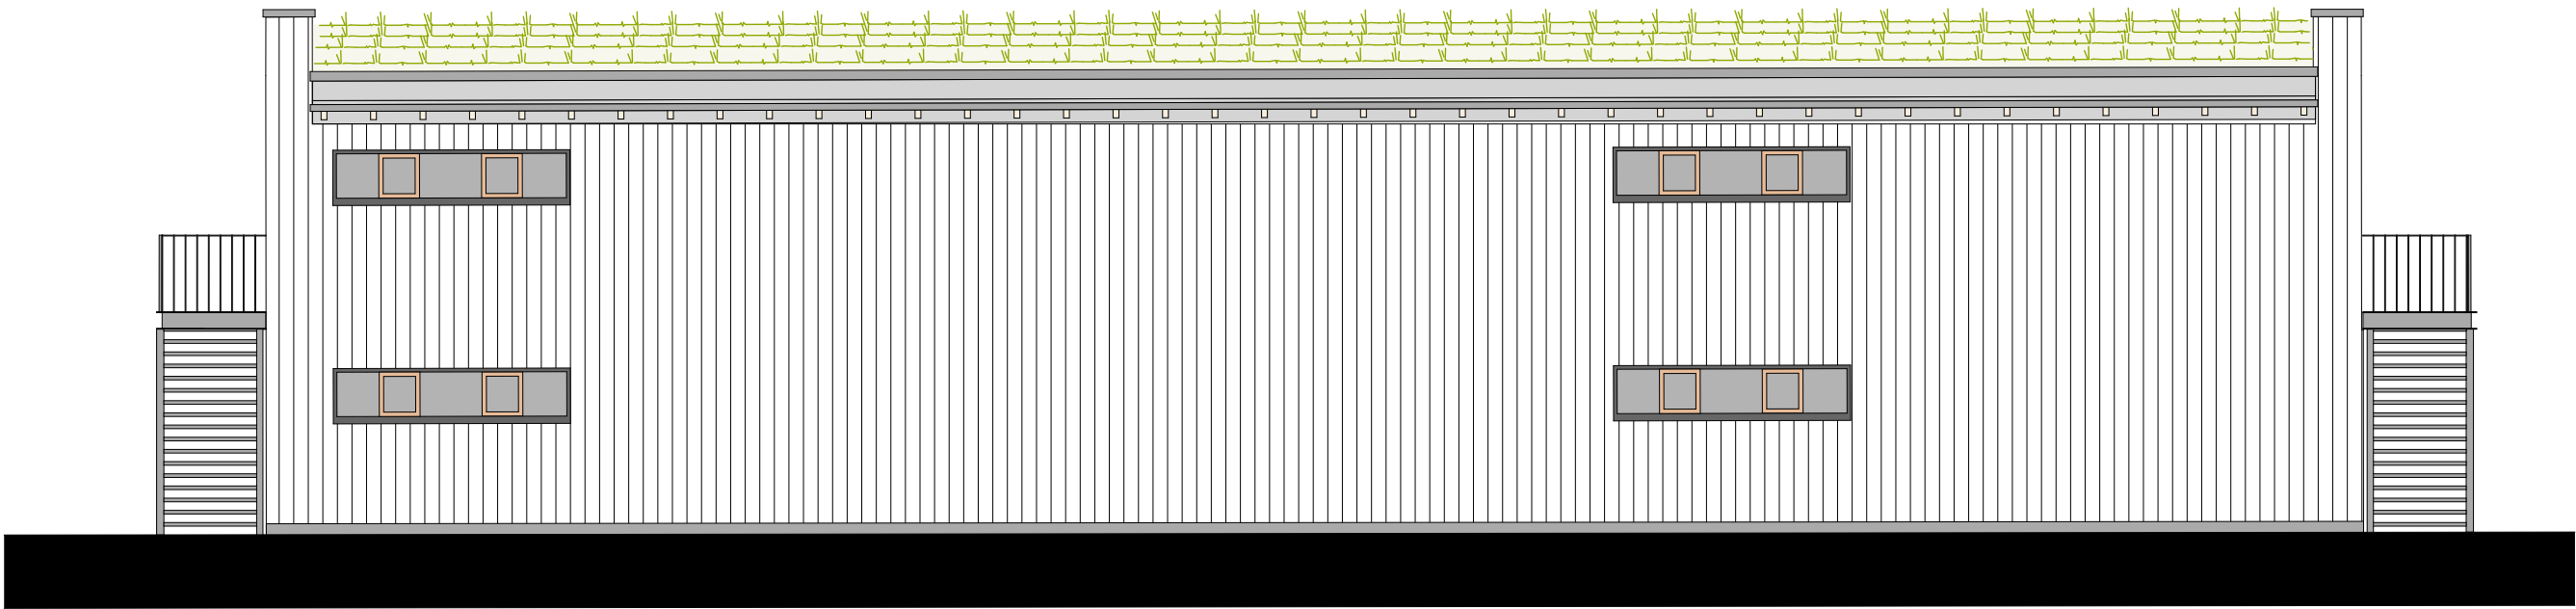

Ansicht S-O



Ansicht N-W

0129	P-15900	Machbarkeitsstudie	
Standortnummer	Projektnummer	Planphase	

BAUTEIL	Ansichten	
Planart/Bauteil	Planinhalt	
1:100	23.04.2026	a
Maßstab	Erstellung	Index

0129-A-01-G_000-Ansichten_1-2025-100-Planbezeichnung	
2025-P-15900-Neubau Umkleide_Vfl_Wolbeck.pn	
Projektdatei	
Ausmann	Mitarbeiter/in
Zeichnung	Architektur und Projektsteuerung
Mitarbeiter/in	Mitarbeiter/in
Zeichnung	Bauen im Bestand
Mitarbeiter/in	Wieczorek / Wenzel
Projektleitung	Fachstellenleitung / Abteilungsleitung
Krietemeyer	
Amtsleitung	

STADT MÜNSTER

Amt für Immobilienmanagement

VORABZUG
23.04.2026

Neubau Umkleide Vfl
Wolbeck

Brandhoveweg
48167 Münster