
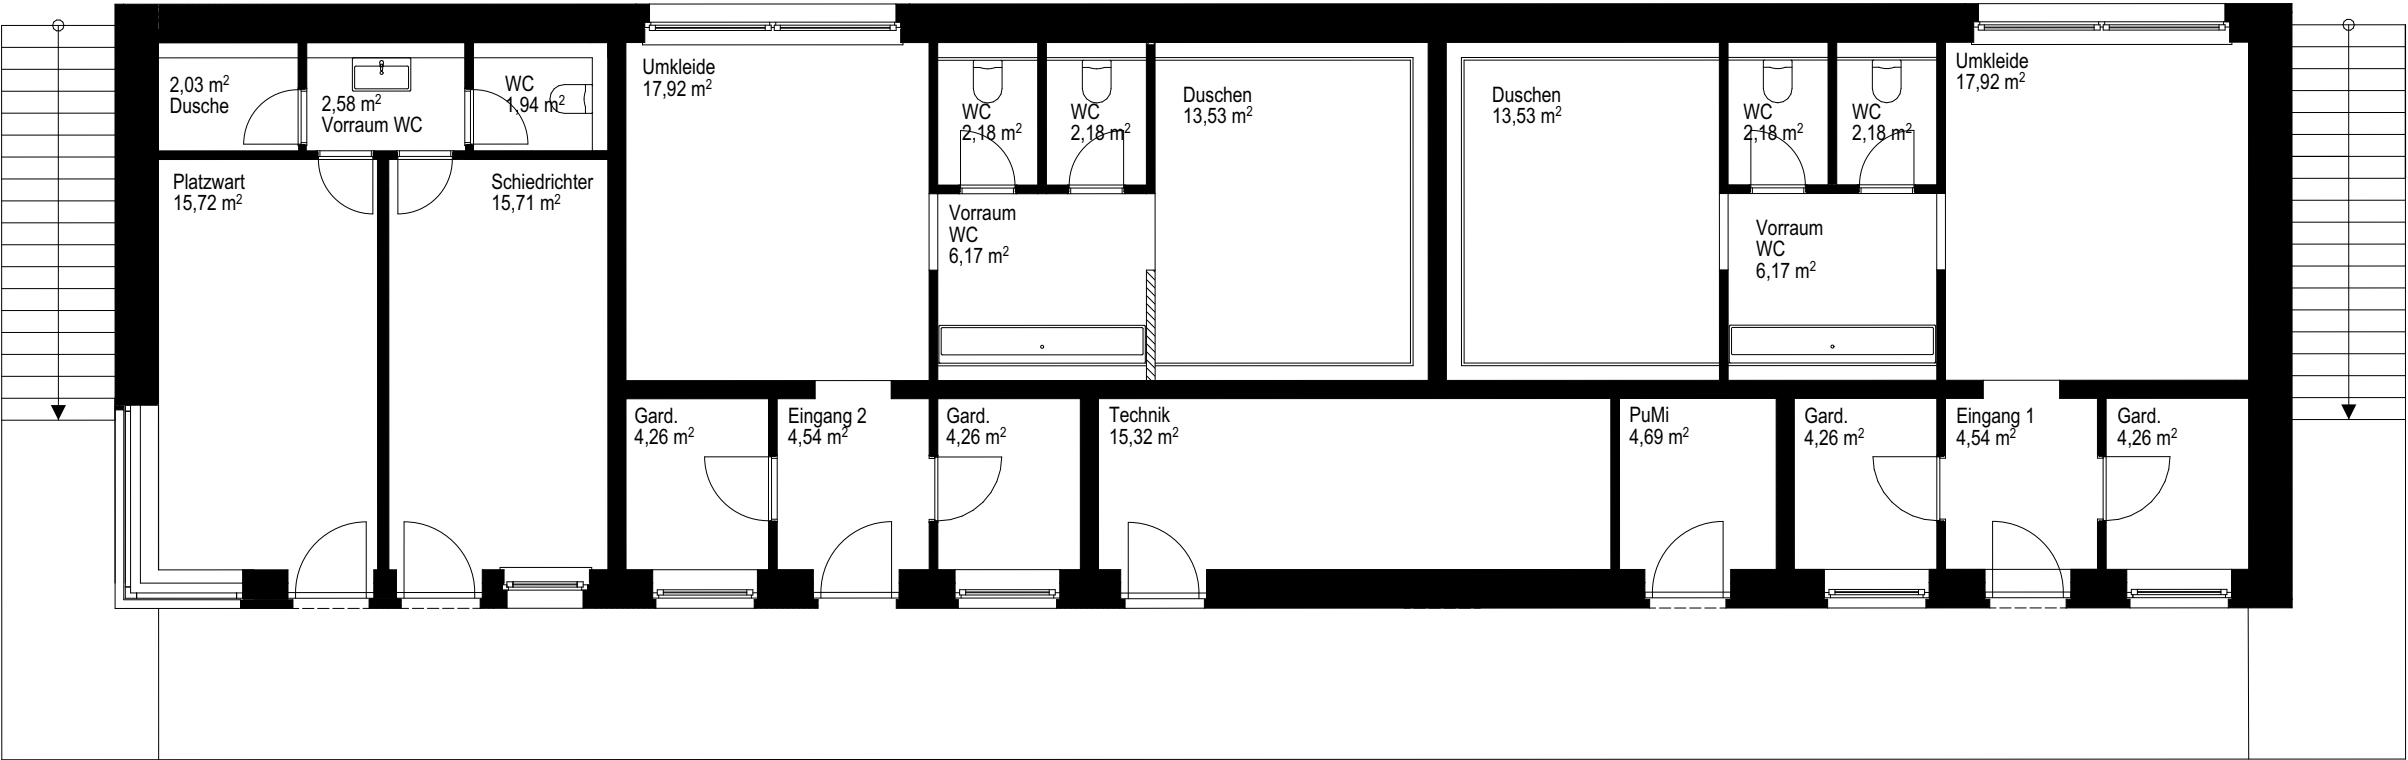


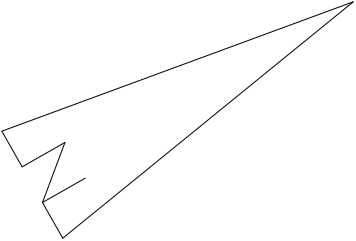

0129	P-15900	Machbarkeitsstudie
Standortnummer	Projektnummer	Planphase

BAUTEIL	1. OG	STADT MÜNSTER Amt für Immobilienmanagement VORABZUG23.04.2026 Neubau Umkleide VfI Wolbeck Brandhoveweg 48167 Münster	
Planart/Bauteil	Planinhalt		
1:100	23.04.2026		a
Maßstab	Erstellung		Index

0129-A-01-G_000-Obergeschoss_1-2025-100-	
Planbezeichnung	
2025-P-15900-Neubau Umkleide_VfI_Wolbeck.pn	
Projektdatei	
Ausmann	Mitarbeiter/in
Zeichnung	Architektur und Projektsteuerung
Mitarbeiter/in	Mitarbeiter/in
Zeichnung	Bauen im Bestand
Mitarbeiter/in	Wieczorek / Wenzel
Projektleitung	Fachstellenleitung / Abteilungsleitung
Krietemeyer	
Amtsleitung	