


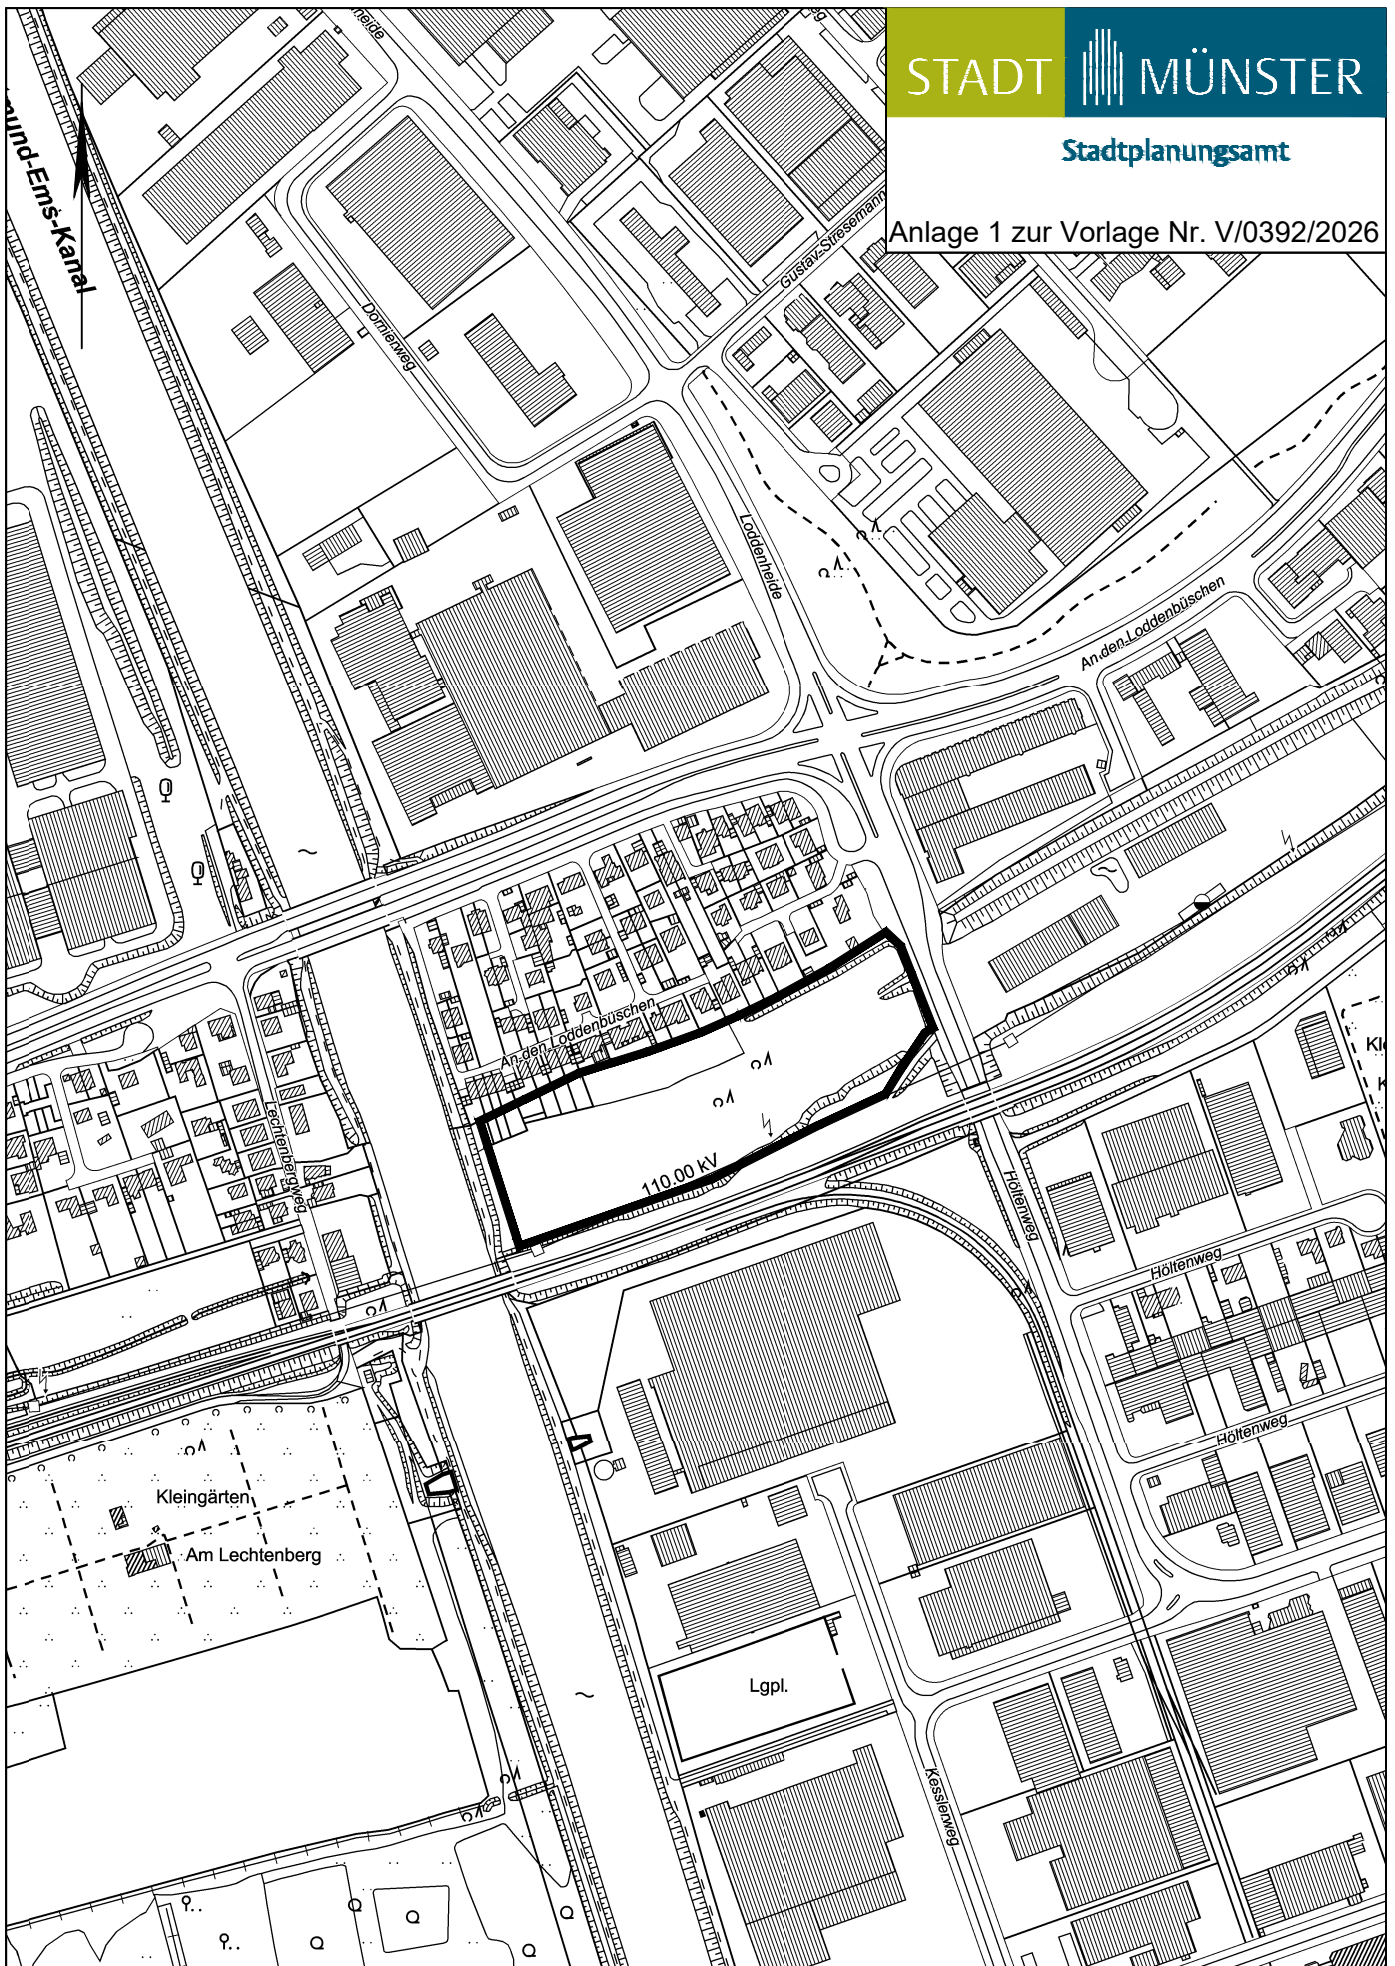

Aufzuhebende Beschlüsse zur 122. FNP-Änderung und zur
Aufstellung des vorhabenbezogenen Bebauungsplans Nr. 635:
Gremmendorf - Westlich Höftenweg / Nördlich Umgehungsbahn

Geltungsbereich / Maßstab 1:5000