



Schnitt A




Bestand

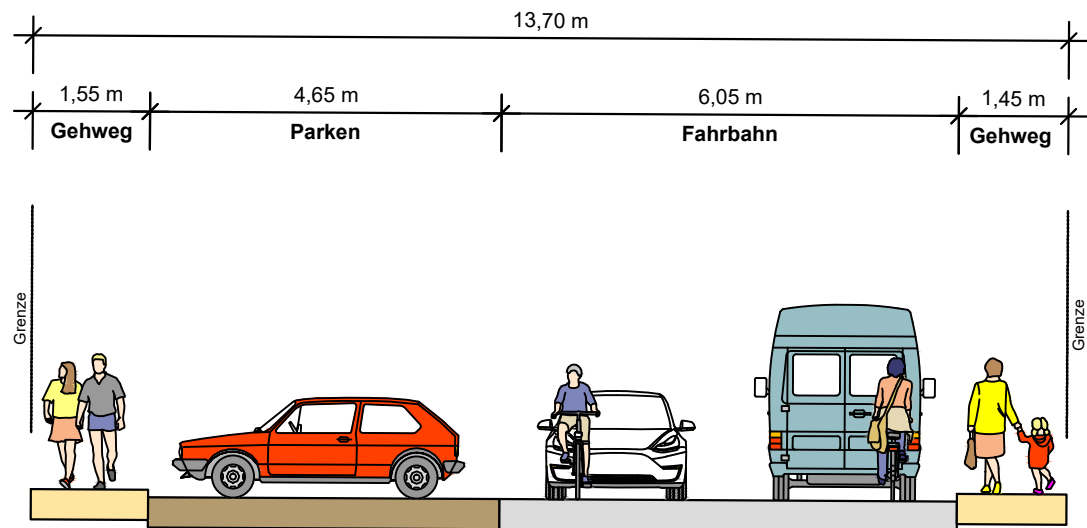

Planung

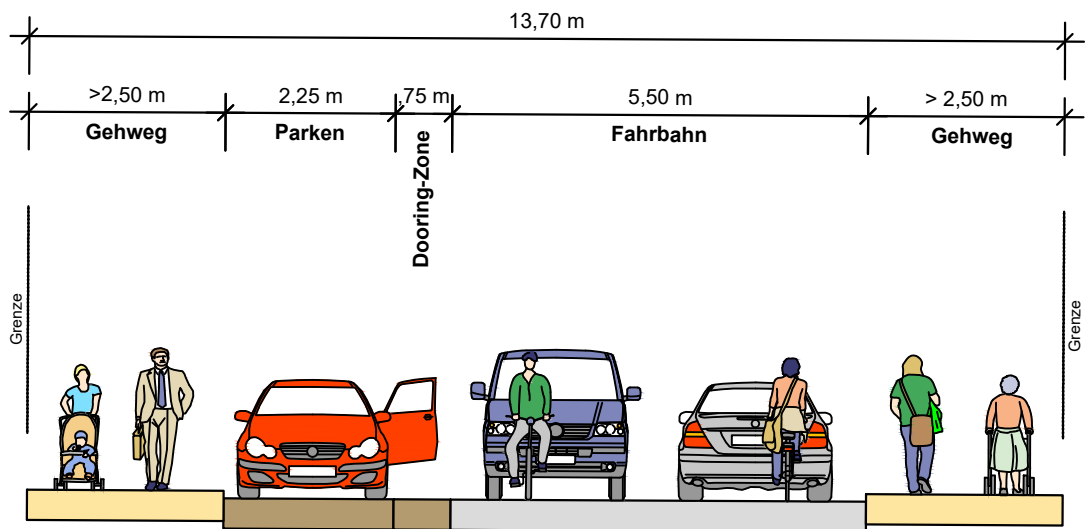

Schnitt B

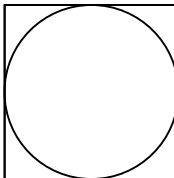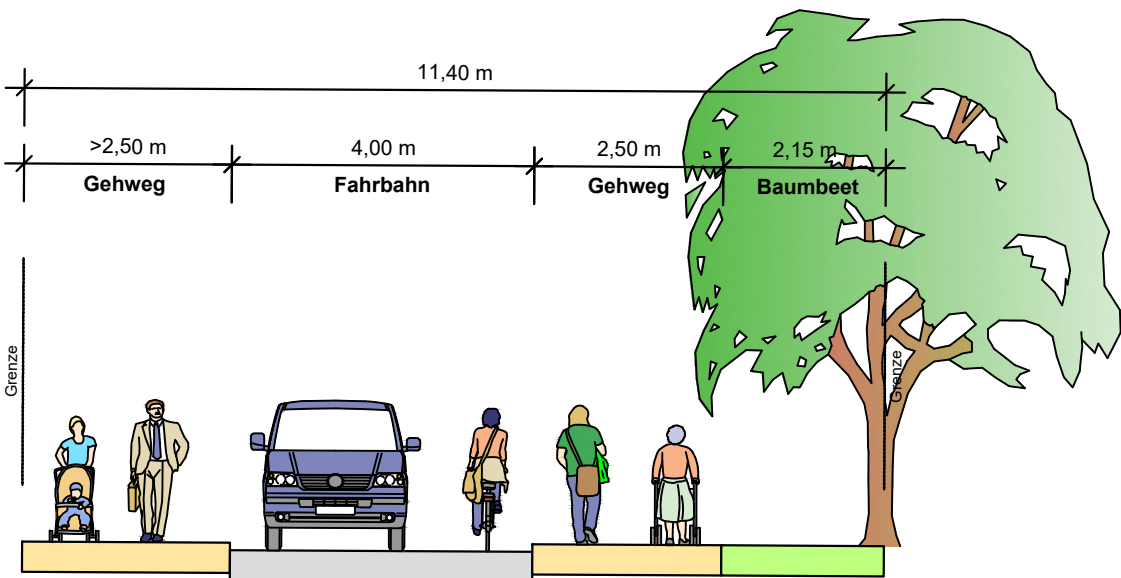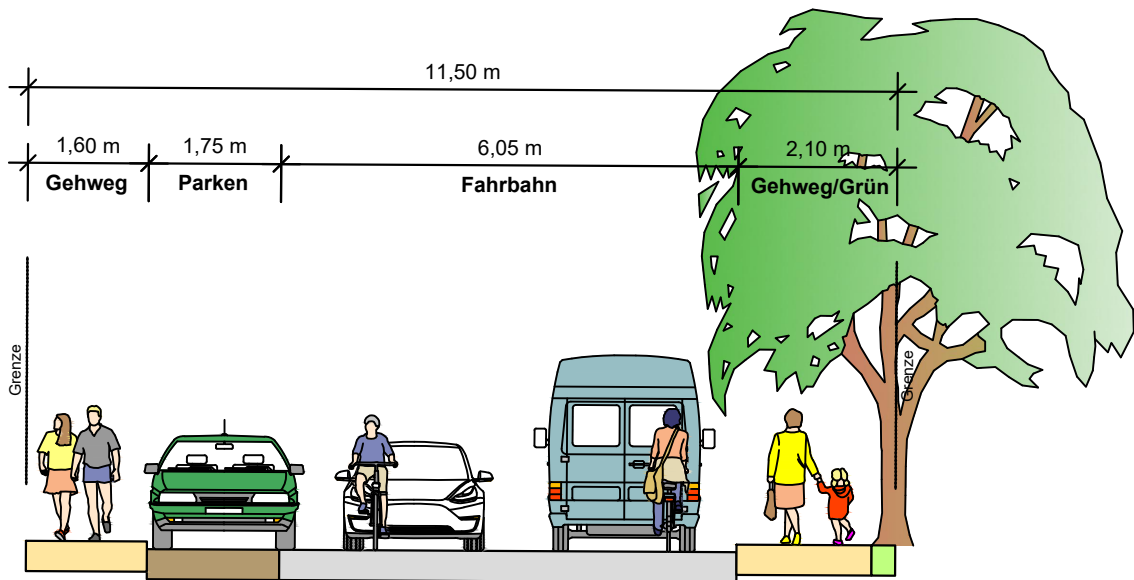

Projekt-Nr.: -
Blatt-Nr.: 1 (1)
Maßstab: 1: 100
Anlage-Nr.: 3

STADT



MÜNSTER

Amt für Mobilität
und Tiefbau

Heidestraße, Schnitte, plakativ

Anlage 3 zur V/0413/2026

Verkehrstechnischer Entwurf

Plot 07/21/26