


Lageplan Nikolaischule Wolbeck

1. Bauabschnitt: Neubau Zweifachsporthalle

Anlage 1 zur Vorlage V/0350/2026

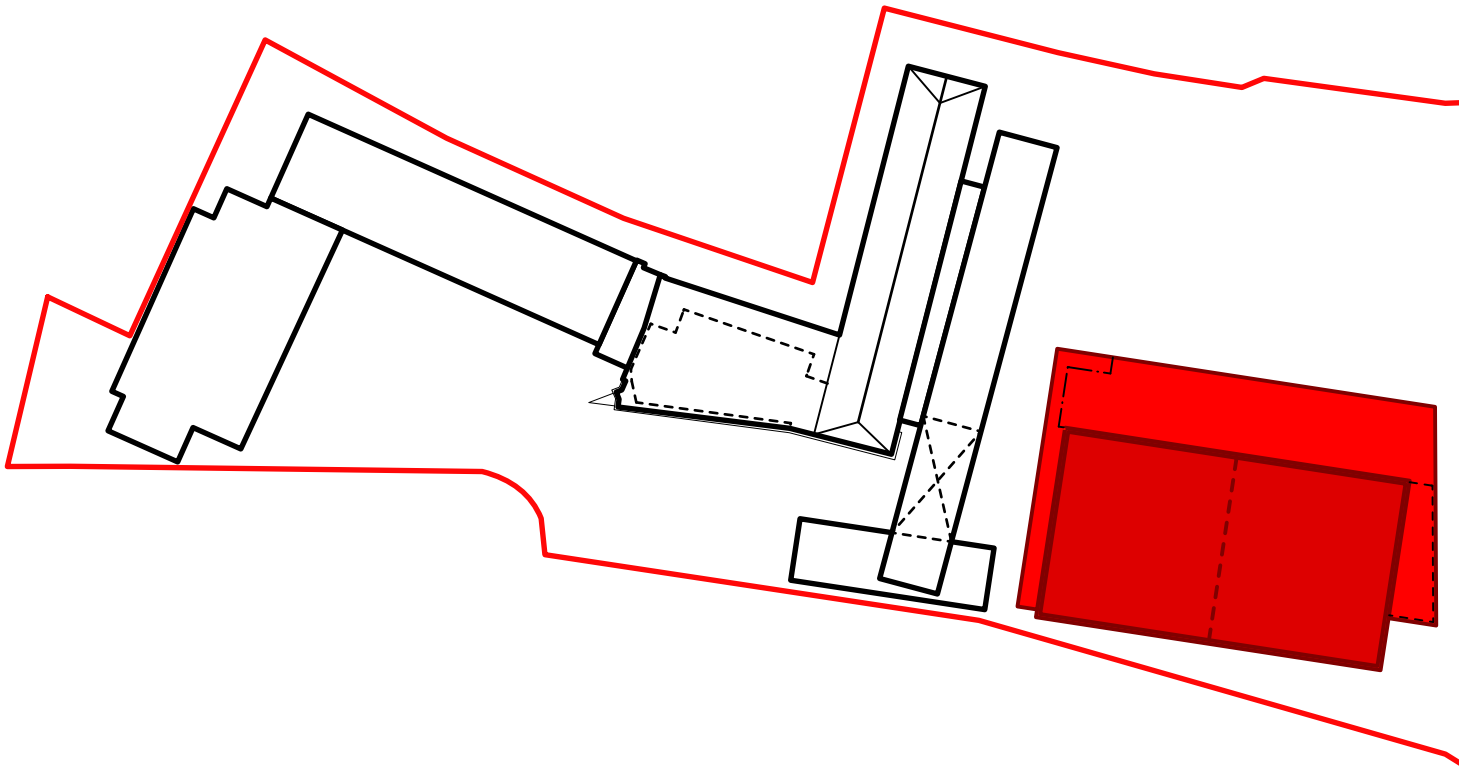


BAUWERKE:

Lageplan Nikolaischule Wolbeck

2. Bauabschnitt: Rückbau Bestand

Anlage 1 zur Vorlage V/0350/2026

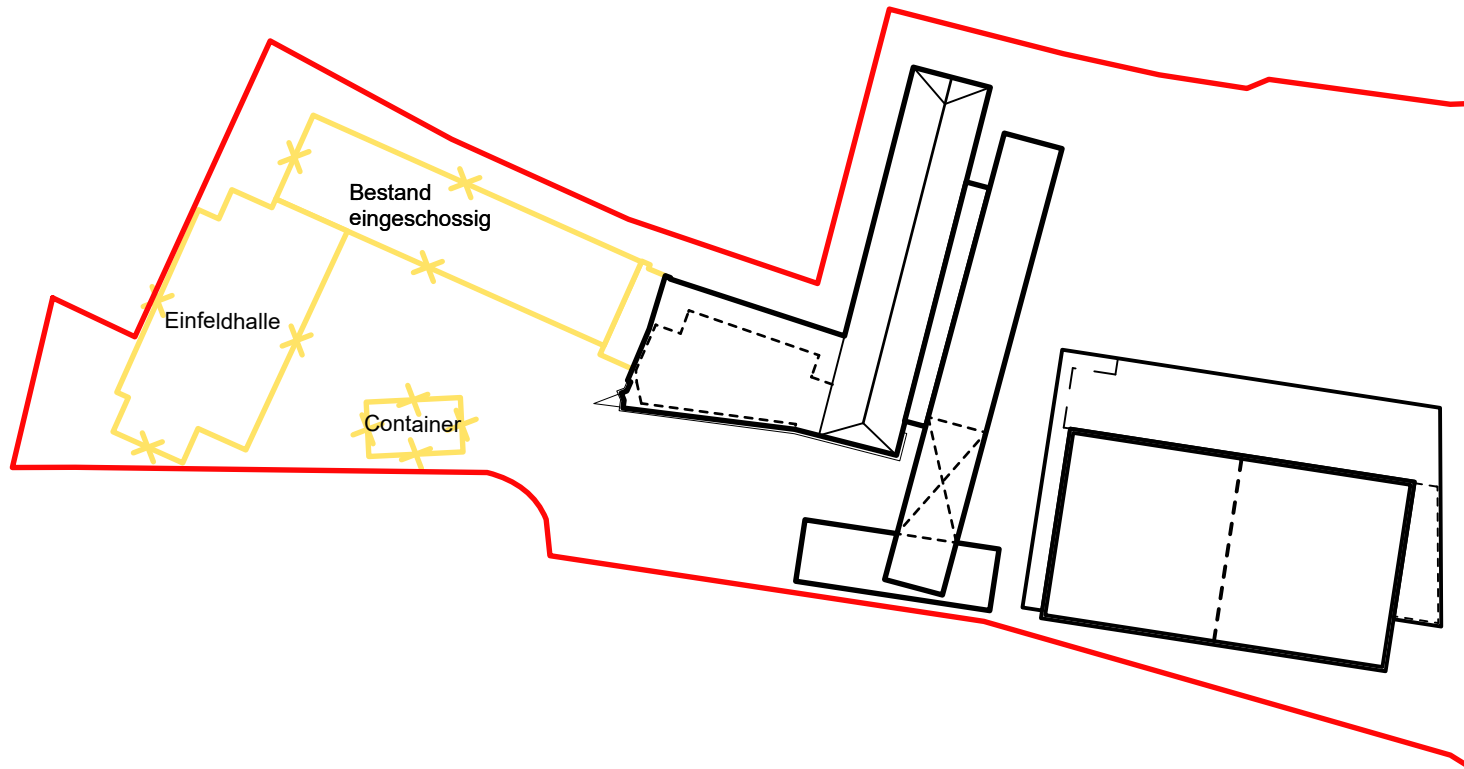


BAUWERKE:

Lageplan Nikolaischule Wolbeck

3. Bauabschnitt: Neubau Erweiterung & Umstrukturierung des Verwaltungsbereichs

Anlage 1 zur Vorlage V/0350/2026

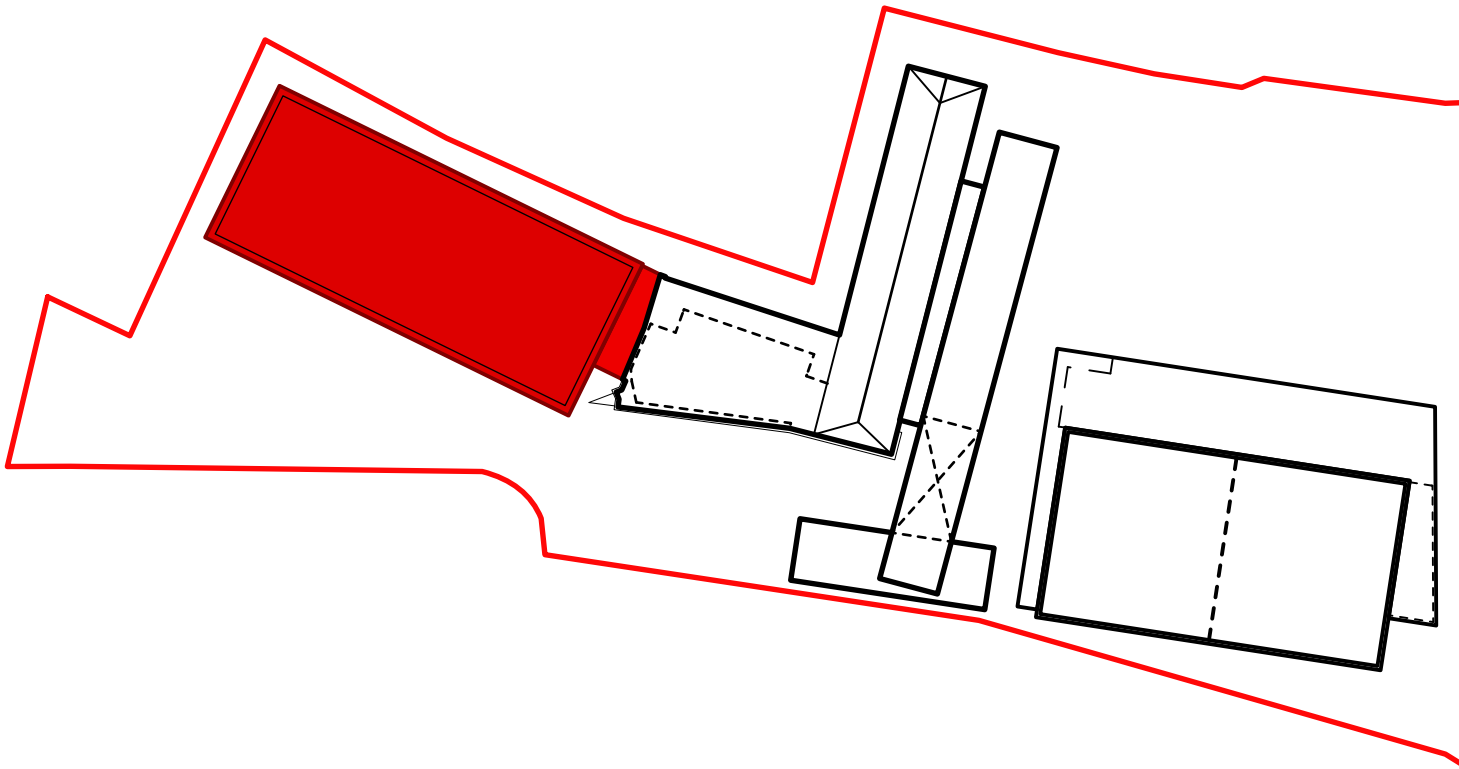

BAUWERKE: