


Bestandsplan ohne Maßstab

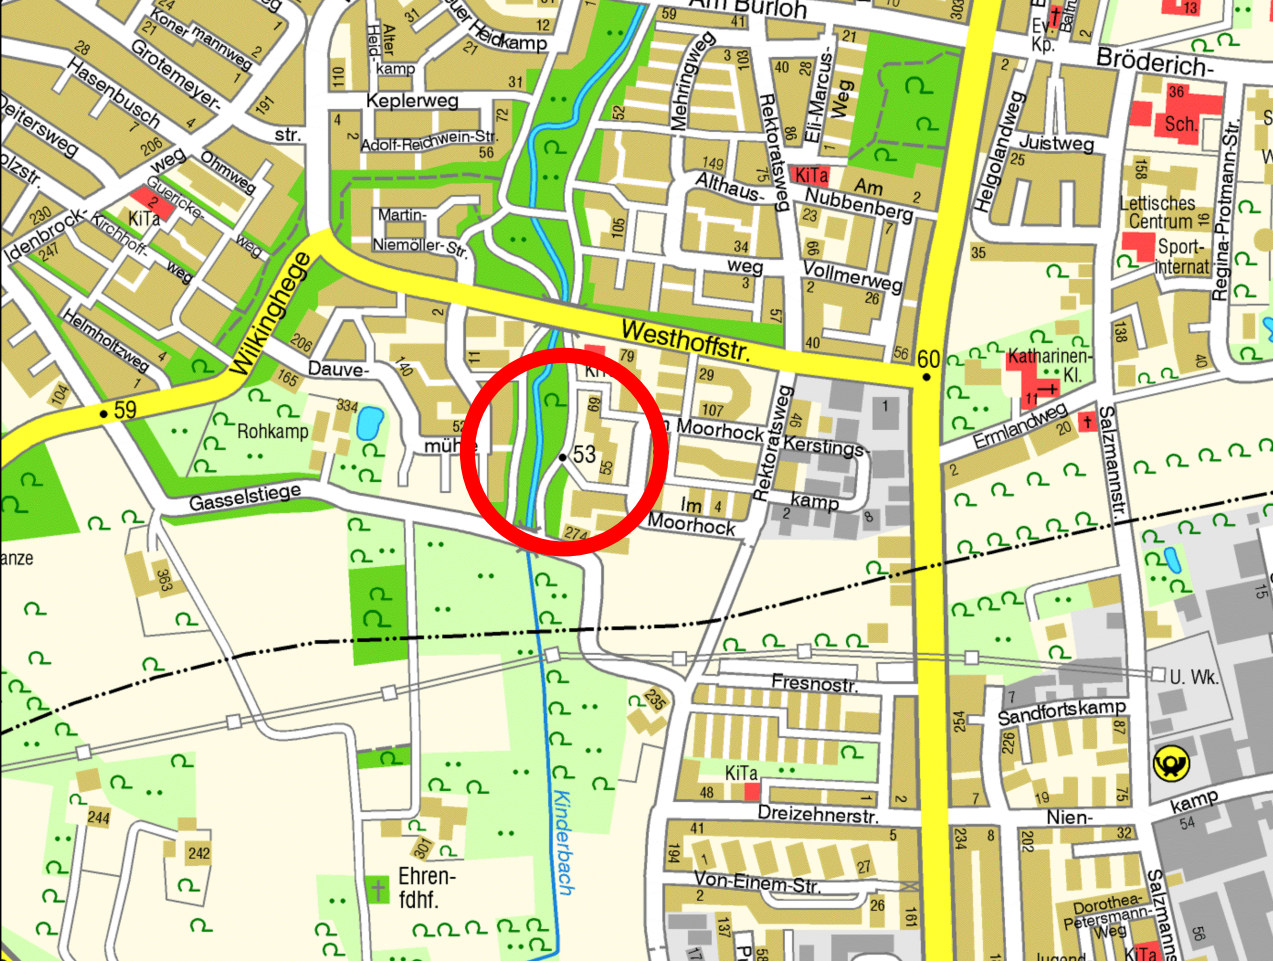


Legende

Bestand

- 1 Federgerät Frosch
- 2 Bank (Amt 67)
- 3 Nestschaukel
Fa. FHS
- 4 Sitzpodest
- 5 Kleinkindspielkombination
Varloset
Fa. FHS V01999990K

Neu 2026

- 6 Abfalleimer
- 7 Inklusive Spielkombination mit Rampe

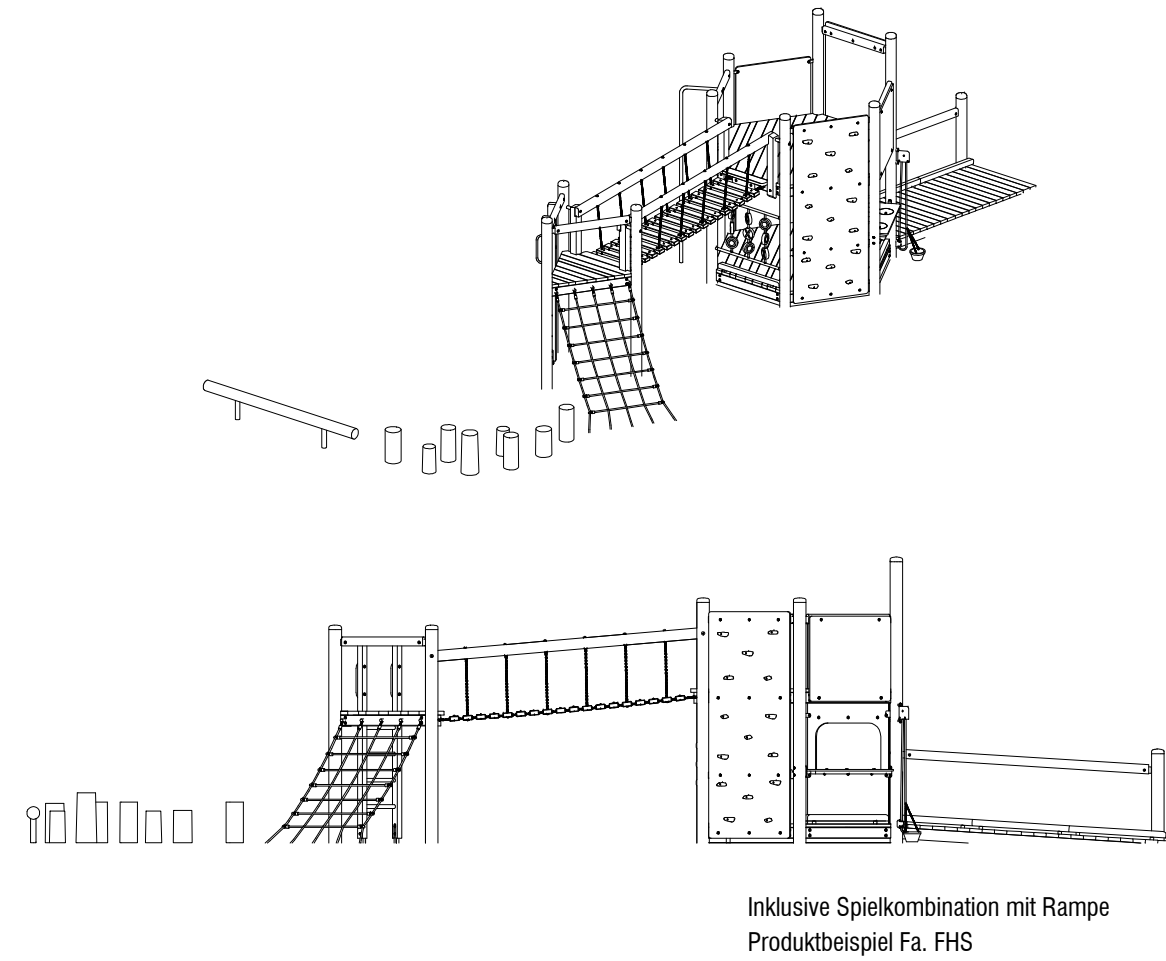

Projektnummer: 2713		SP Nr. 26202		STADT MÜNSTER	
Plan Nr.: K 847/4		Datum: 03.08.2026			
Amtsleitung:		Bearbeitet:		Amt für Grünflächen, Umwelt und Nachhaltigkeit	
Driesch		Karstens & Mexner			
Abteilungsleitung:		Gezeichnet:		Spielplatz Im Moorhock	
Schumann		Karstens & Mexner			
Fachstellenleitung:				Sanierung 2026	
Hoffmann		Maßstab: 1:100			
Geändert:					
Index	Inhalt	Datum	Bearbeiter		