
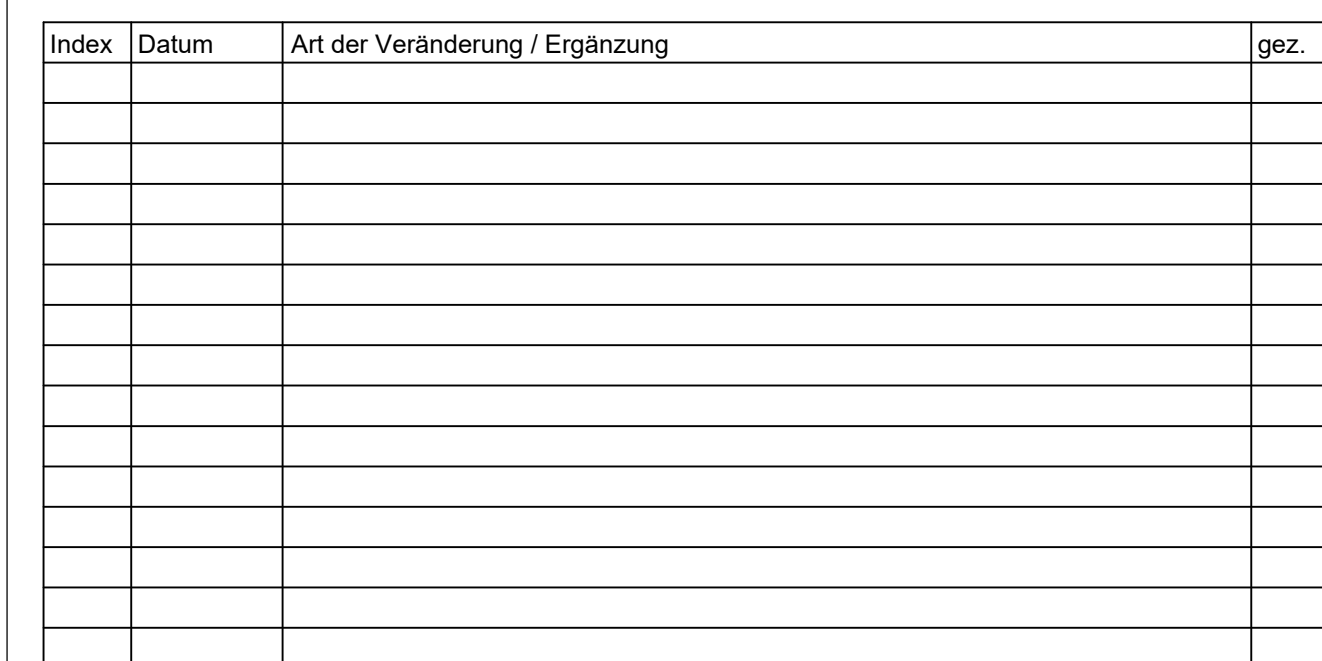


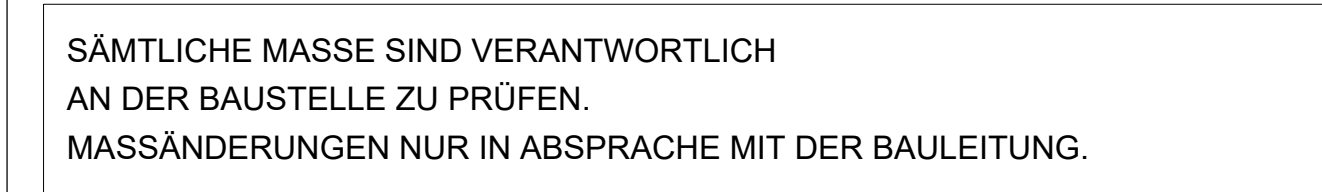

BAUVORHABEN:
Neubau, Sanierung, Instandsetzung Lambertibrunnen
Lambertikirchplatz, Stadt Münster

BAUHERR*IN:
Stadtwerke Münster GmbH

Hafenplatz 1 Tel.: 0251 - 694-0 e-mail:
48155 Münster Fax: www.stadtwerke-muenster.de

ARCHITEKTUR:	
Name	
Untertitel	
Straße Hausnr.	Tel.:
PLZ Ort	Fax:
	e-mail:
	Internetadresse

LANDSCHAFTSARCHITEKTUR:
L 02 - Landschaftsarchitektur
 Sven Witte, Dipl. Ing., Landschaftsarchitekt AKNW
 Von-Vincke-Straße 12 Tel.: (0251) 20 888 327 e-mail: info@L-02.de
 48143 Münster Fax: (0251) 20 888 328 www.L-02.de

PLANINHALT:
Entwurf
Freianlagen Leitungen

Plannummer: 257_LBM_L02_EN_LTG_3.1		gezeichnet: sw	Datum: 23.07.2026
Projektnr.: 000	Maßstab: 1 : 100	Unterschrift:	